



"ŪDENSAPGĀDES UN KANALIZĀCIJAS TĪKLU PAPLAŠINĀŠANA ĶEMEROS, KANALIZĀCIJAS SŪKŅU STACIJU IZBŪVE LIEPĀJAS, DURBES UN V.Purviša IELĀS" TĪKLU UN LAPU IZVIETOJUMA PLĀNS.

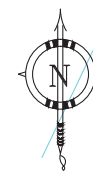

Apzīmējumi:

- K1 PROJEKTĒJAMĀ PĀŠTECES SADZĪVES KANALIZĀCIJA
- K1S PROJEKTĒJAMĀ SPĪEDIENA KANALIZĀCIJA
- U1 PROJEKTĒJAMĀS ŪDENSVADES
- K ESOŠĀ PĀŠTECES SADZĪVES KANALIZĀCIJA
- KS ESOŠĀ SPĪEDIENA KANALIZĀCIJA
- U ESOŠĀS ŪDENSVADES
- KSS-7 PROJEKTĒJAMĀ KANALIZĀCIJAS SŪKŅU STACIJA UN TĀS NUMURS
- ESOŠĀ KANALIZĀCIJAS SŪKŅU STACIJA
- REKONSTRUĒJAMA KANALIZĀCIJAS SŪKŅU STACIJA

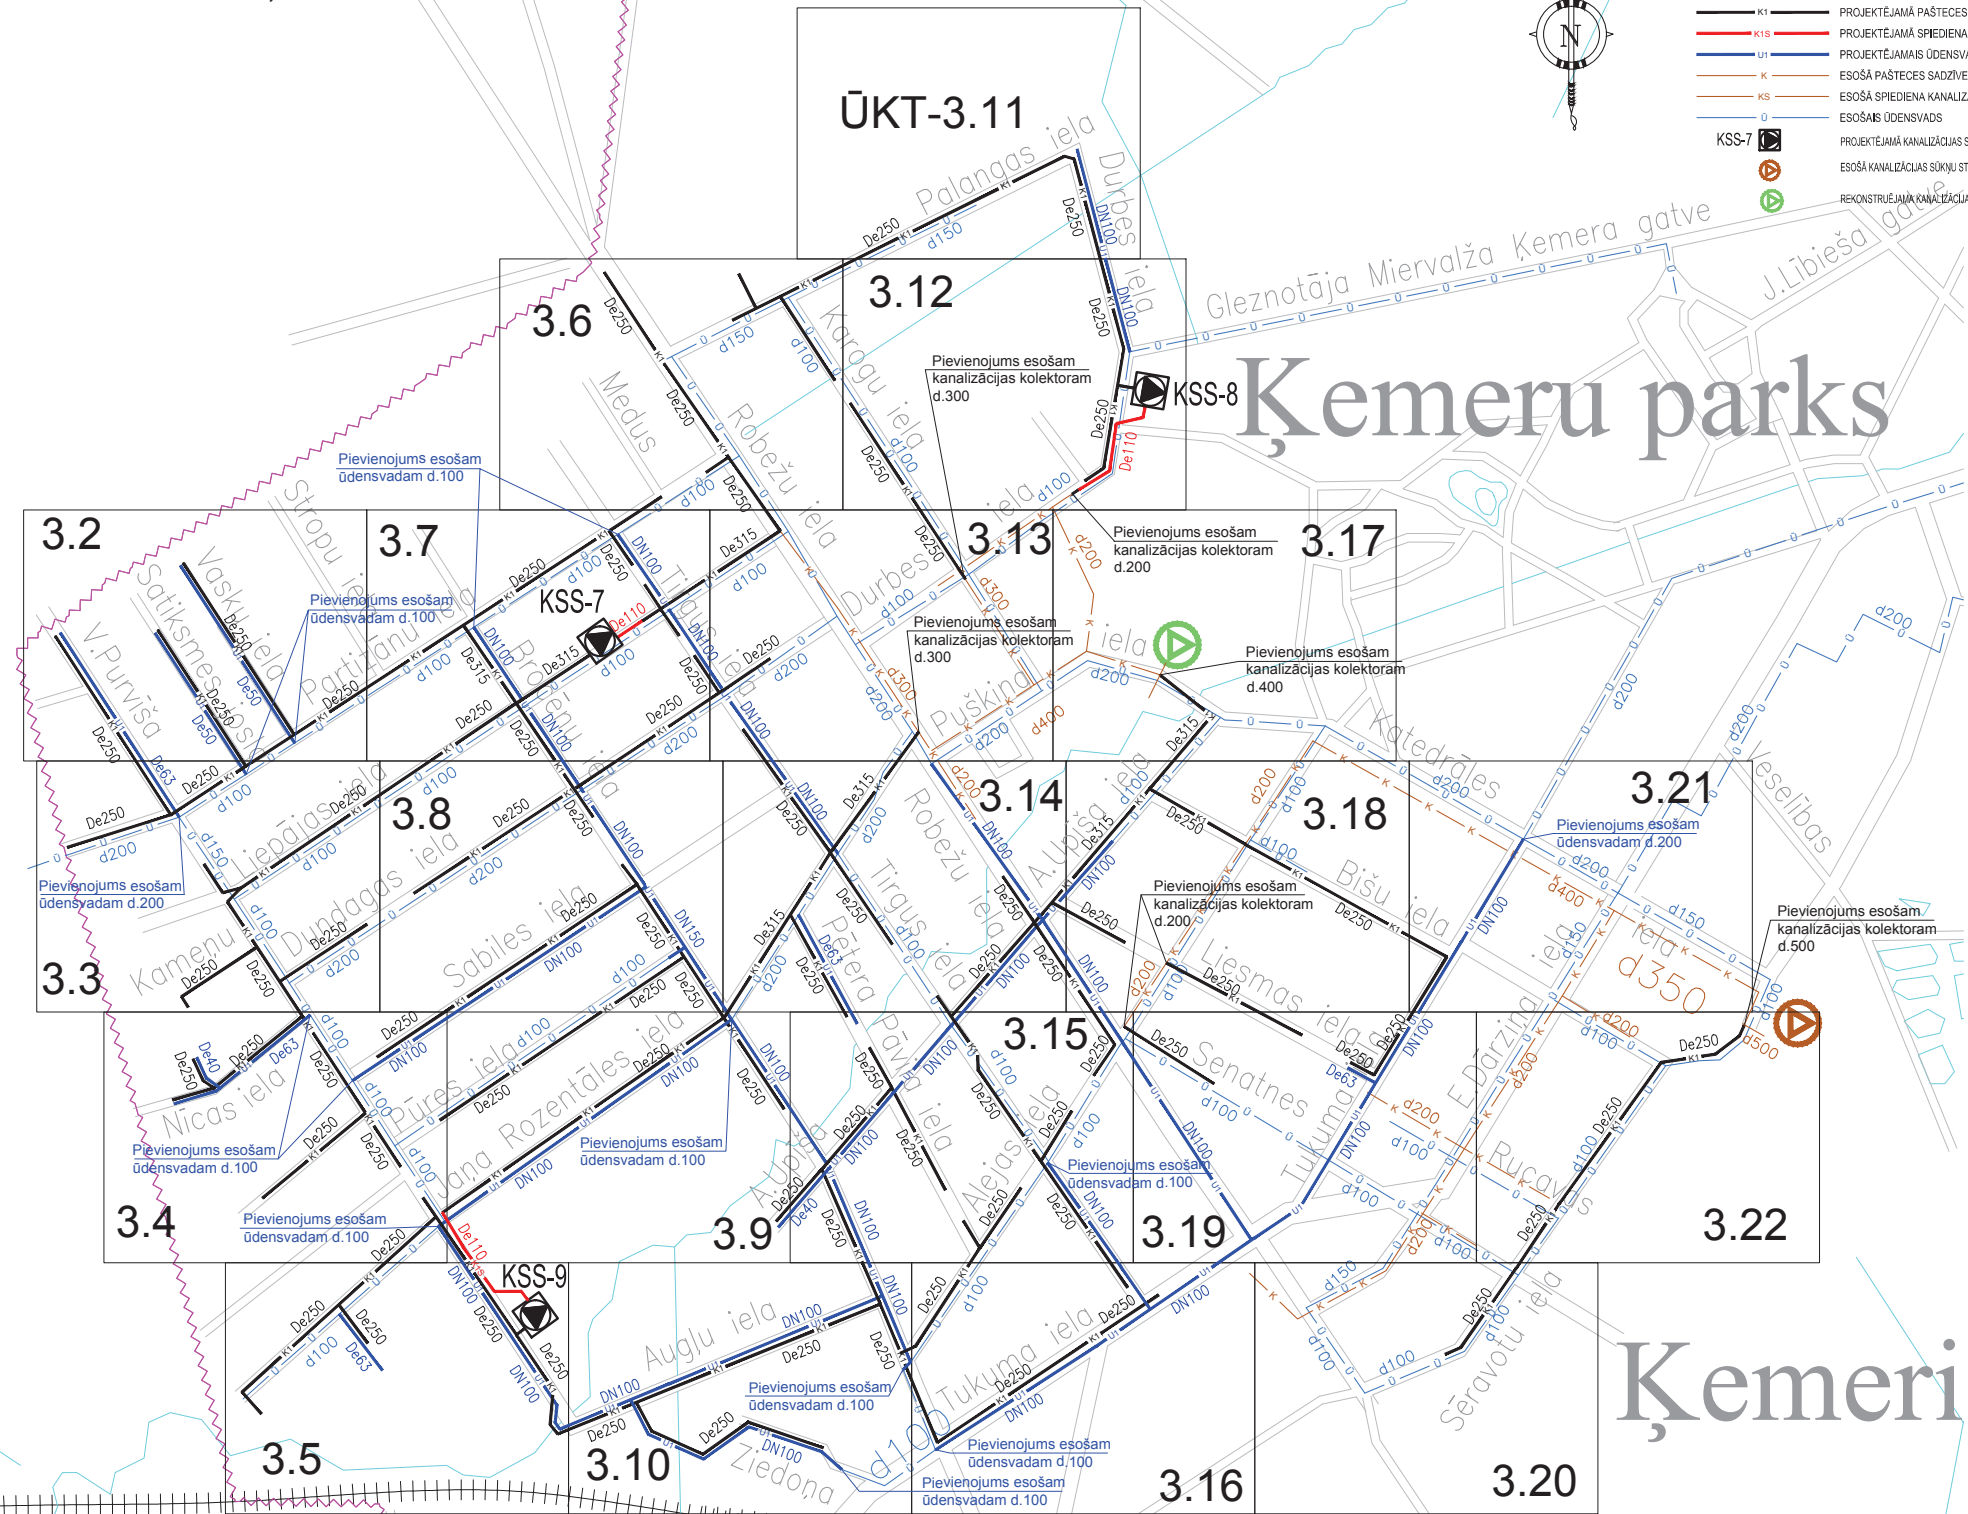

Ķemeri