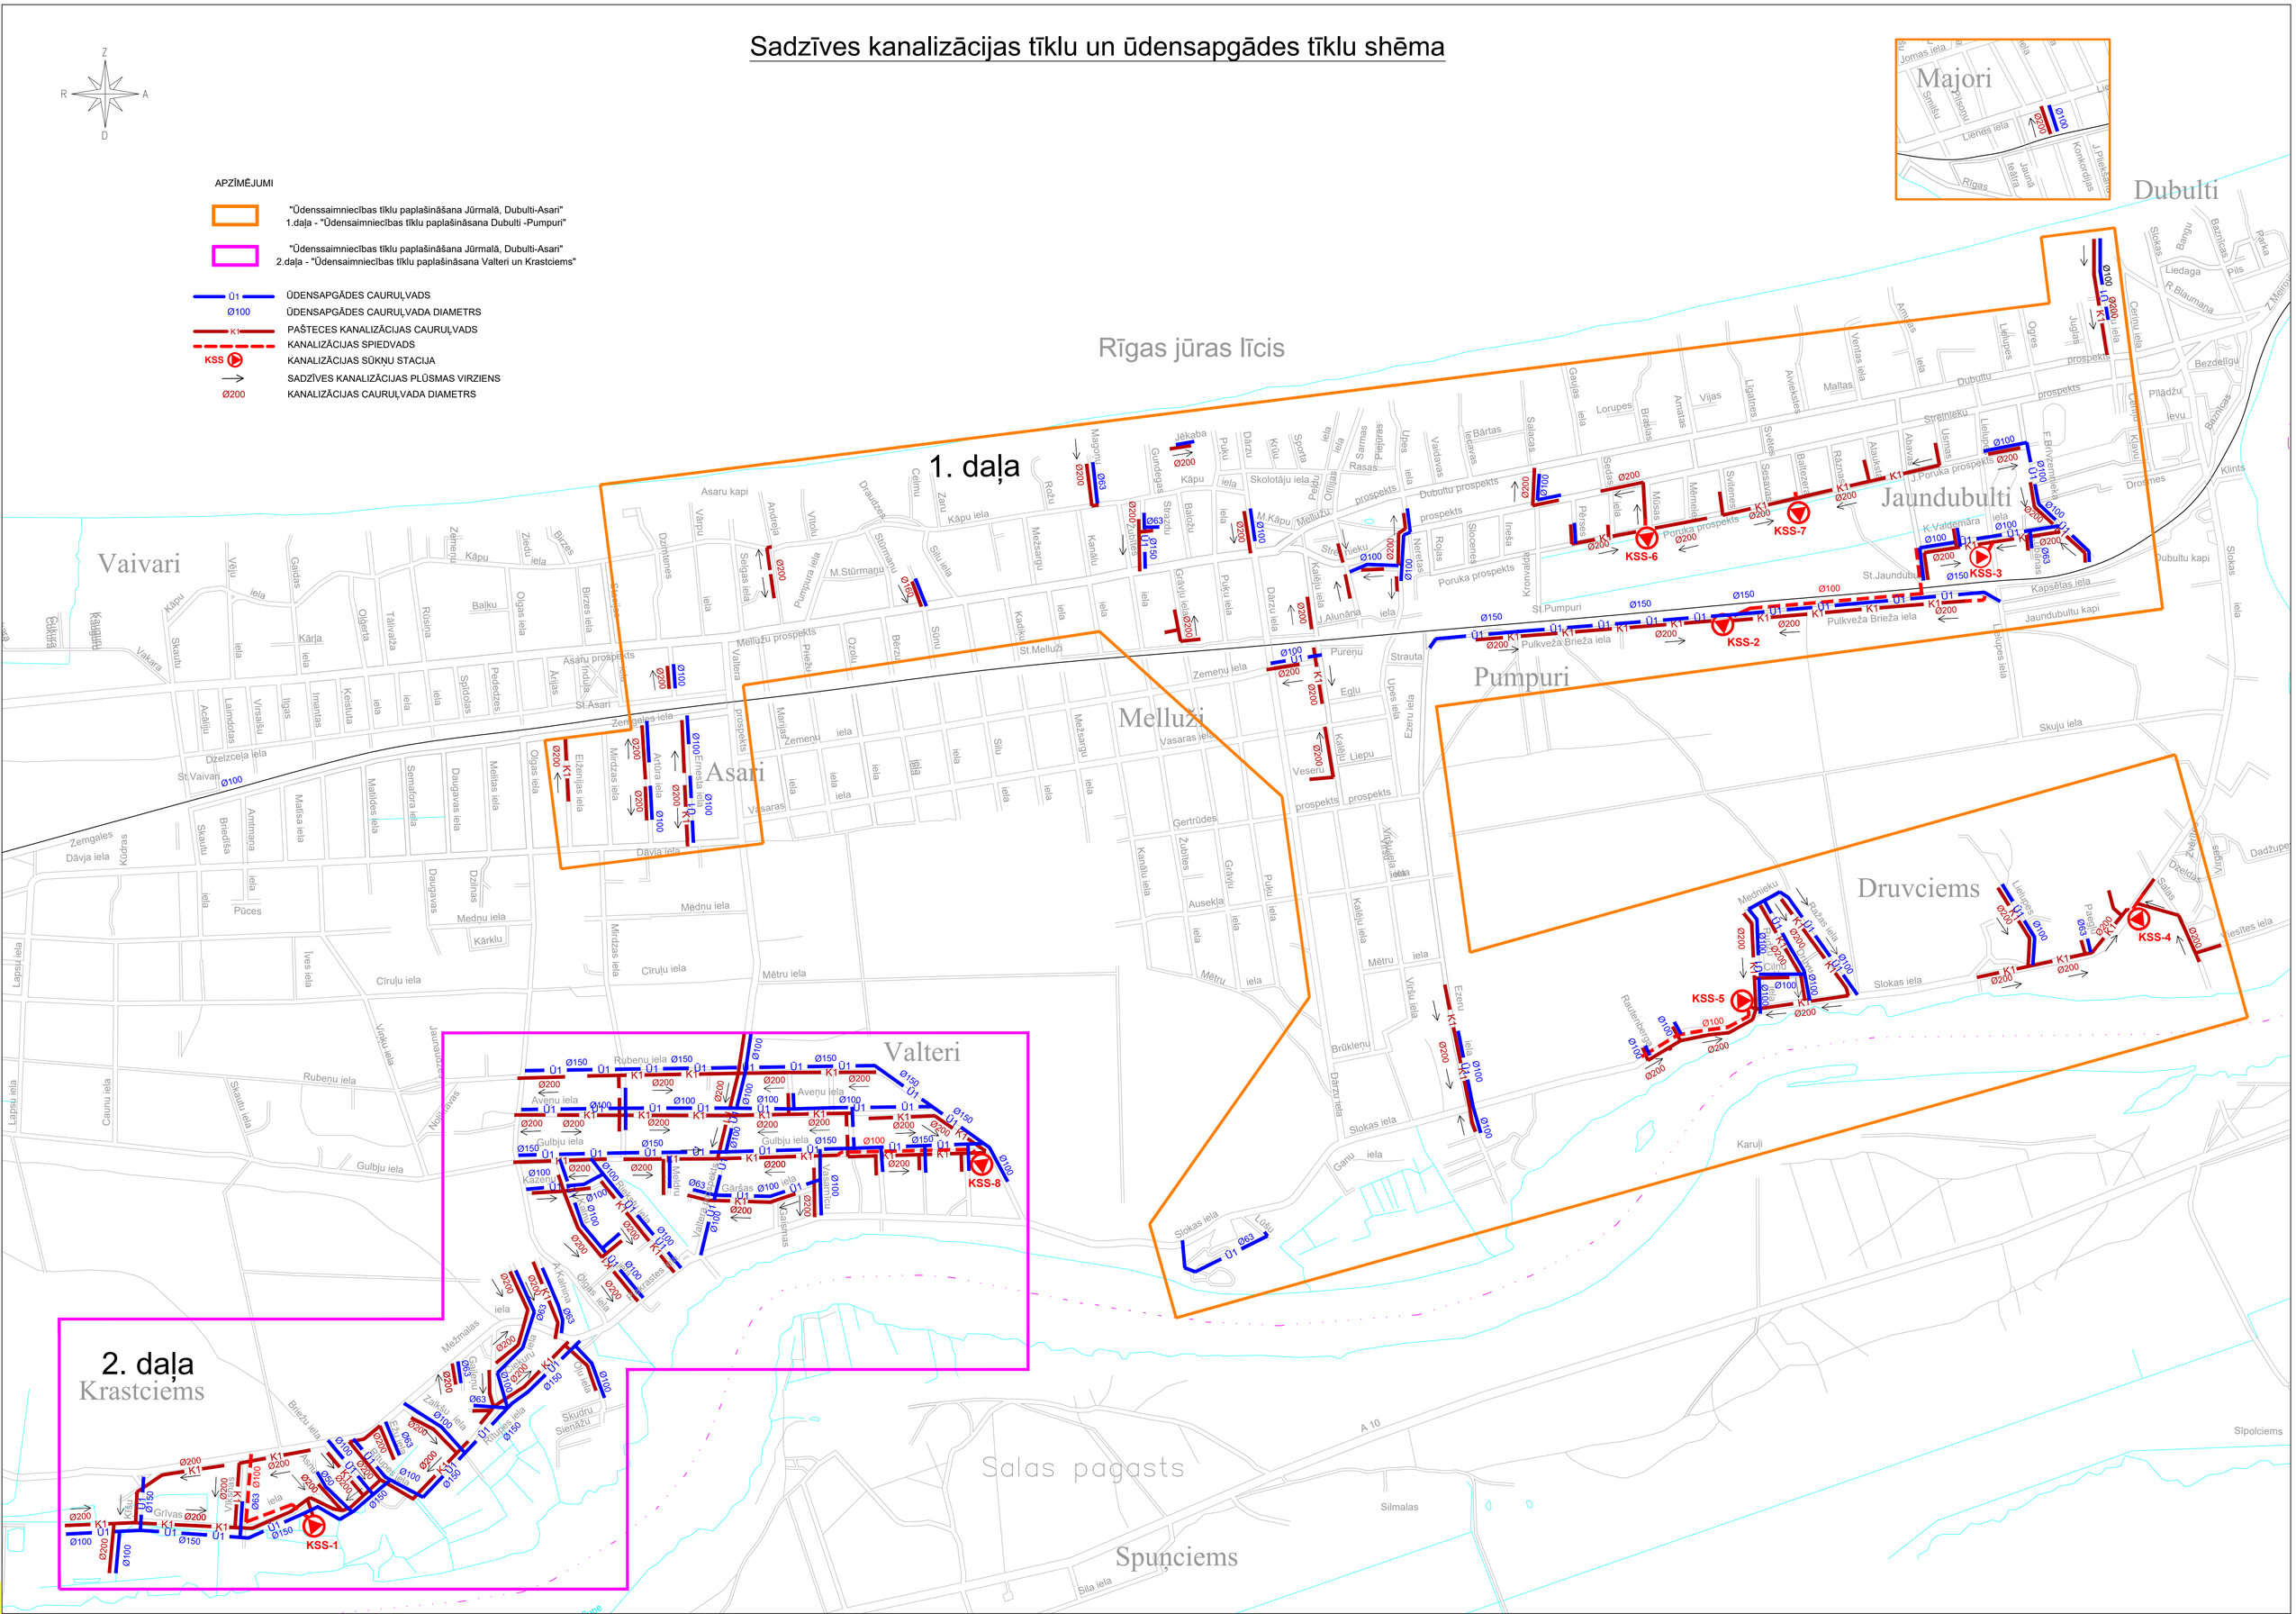Sadzīves kanalizācijas tīklu un ūdensapgādes tīklu shēma