


Ceļu satiksmes tehnisko līdzekļu izvietojuma shēma būvdarba laikā

Darba izpildes vieta: Dāvja iela, Jūrmala
 Darba izpildes laiks: no 08.09.15g.-30.11.15g.
 Izpildāmā darba raksturojums: Ūdensvada un kanalizācijas izbūve
 Darbu izpildītājs, juridiskā adrese: SIA "Ostas celtnieks"
 Atbildīgā persona, telefons: atb.b.v. T.Gubina m.t.29257980

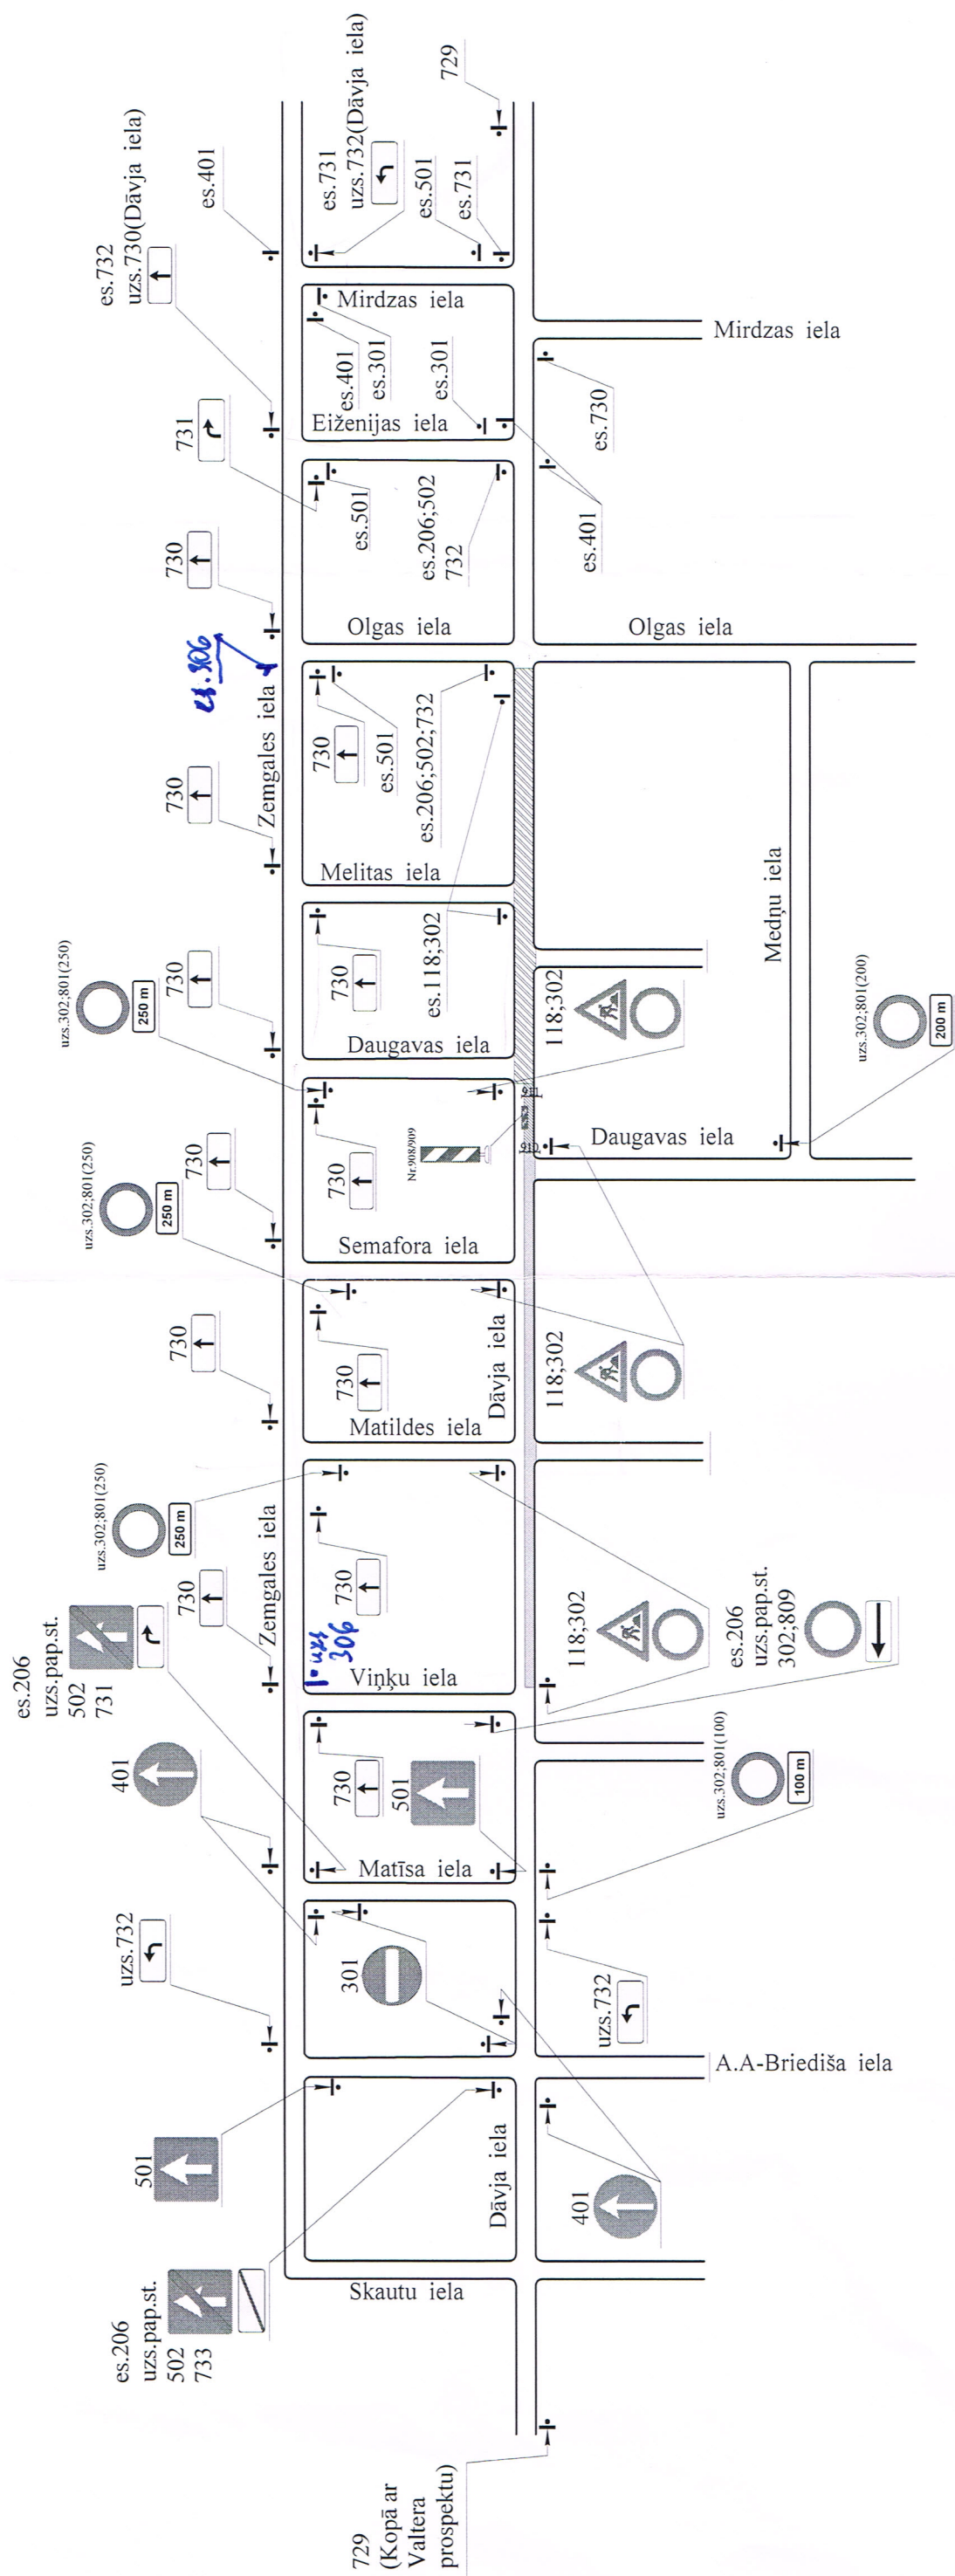

VAS"Latvijas Valsts celī":

Pārbaudīja:

Projektu Izstrādāja:

Strongylophragma californicum

SIA CBF «L-KO»
darbu vadītājs
Vadims Oļesovs
99520752