


Ceļu satiksmes tehnisko līdzekļu izvietojuma shēma būvdarba laikā

Kāpu iela, Jūrmala
Darba izpildes vieta:
Darba izpildes laiks: no 08.09.15g.-30.11.15g.
Izplidāmā darba raksturojums: Ūdensvada un kanalizācijas izbūve
Darbu izpildītājs, juridiskā adrese: SIA "Ostas celtnieks"
Atbildīgā persona, telefons: atb. b.v. T. Gubina m.t. 29257980

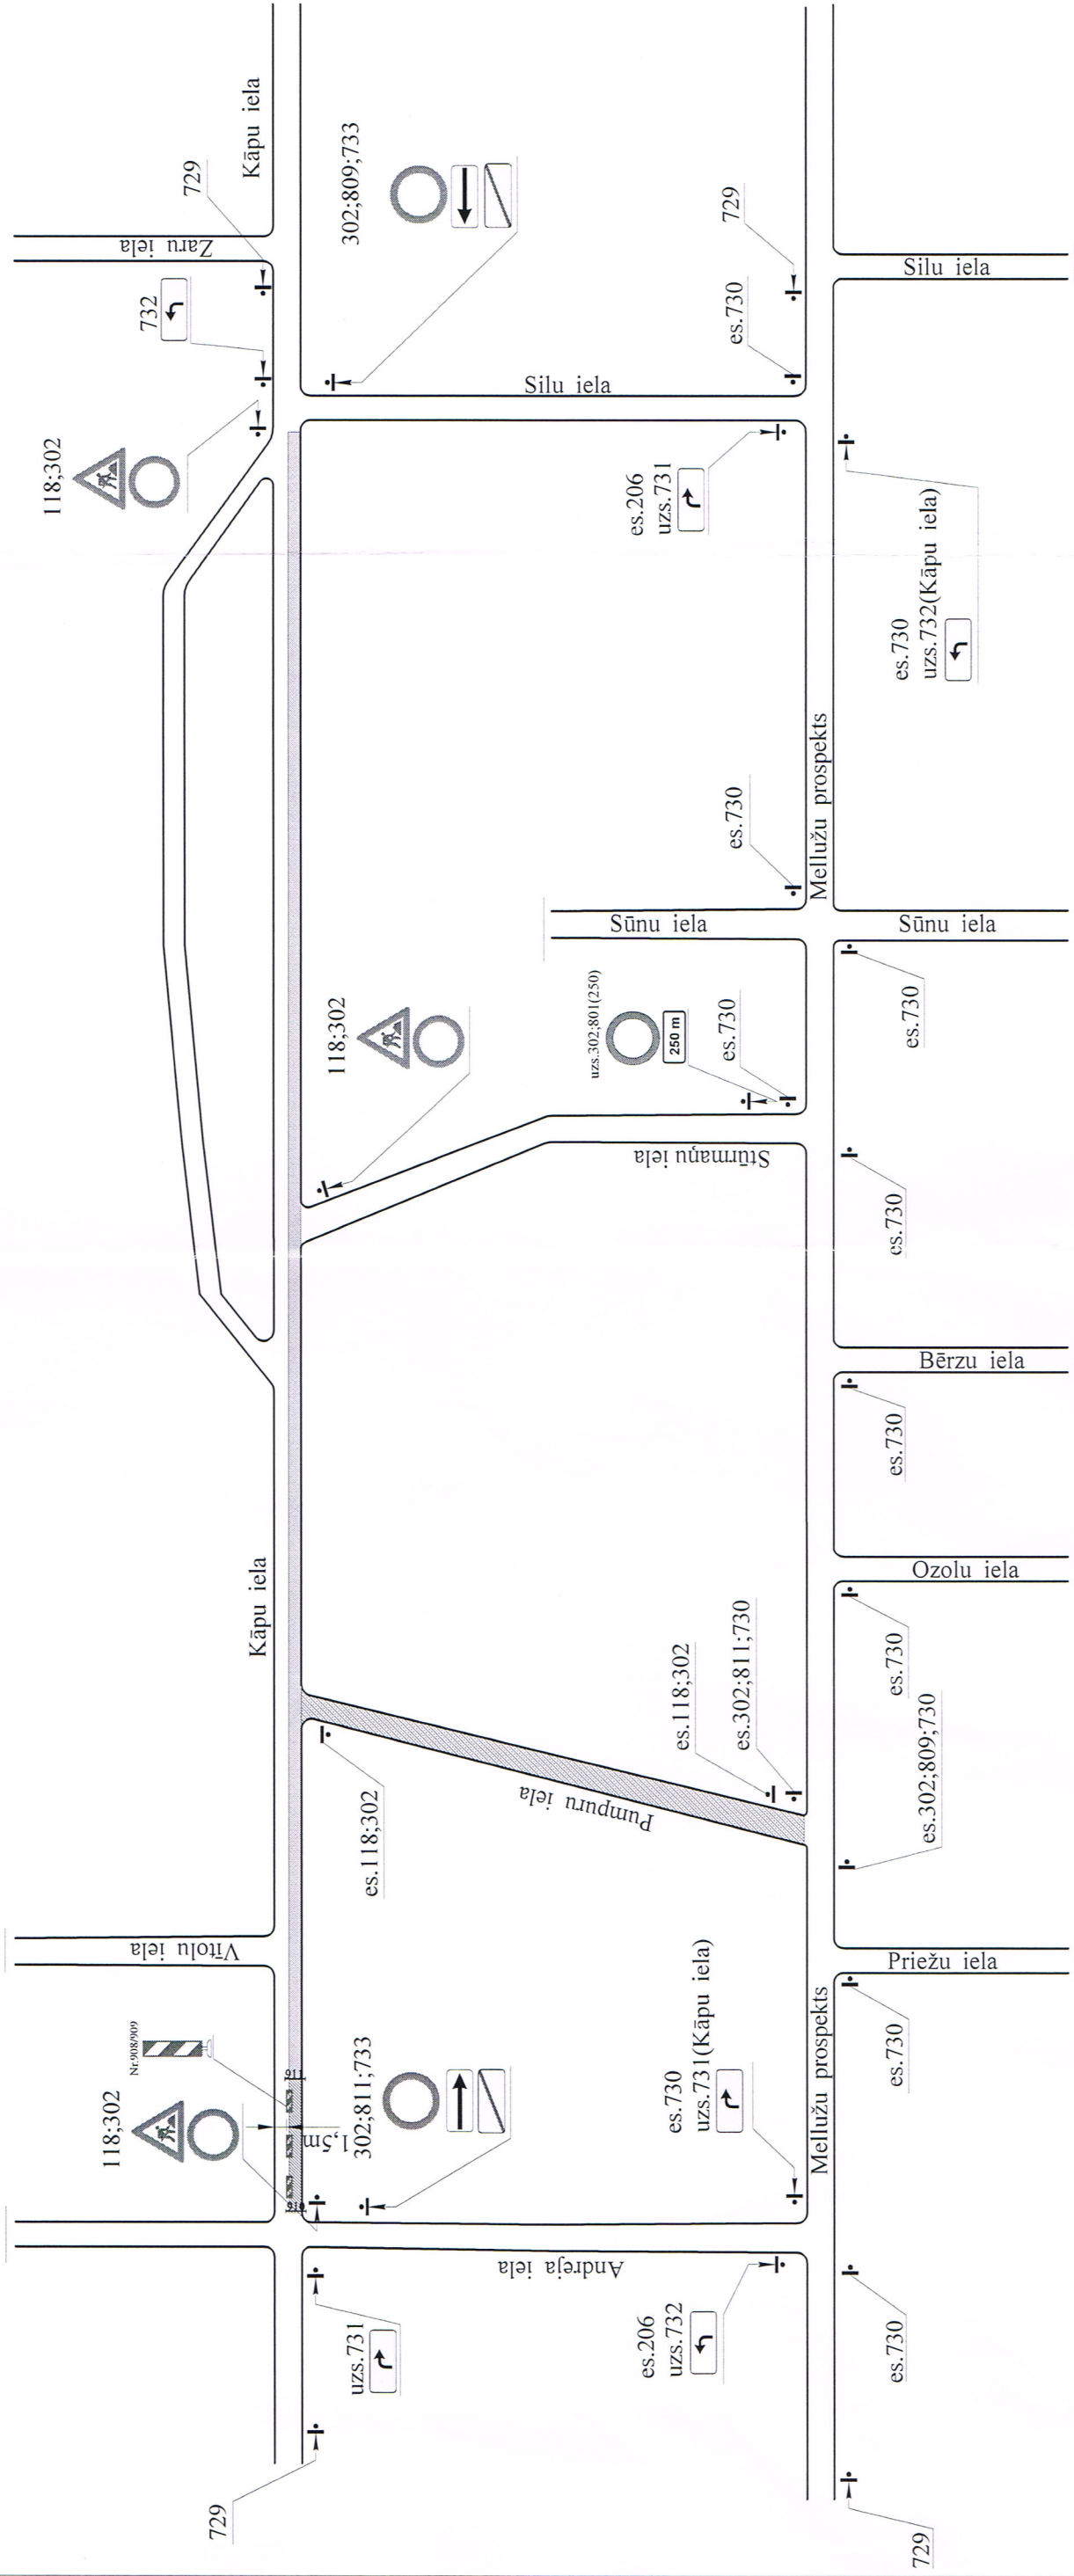

VAS"Latvijas Valsts ceļi": *amatspāriņnieks* Pārbaudīja: Projektu izstrādāja:

SIA CBF «L-KO»
darbu vadītājs
Vadims Oļesovs
29520752