


Ceļu satiksmes tehnisko līdzekļu izvietojuma shēma būvdarba laikā

Darba izpildes vieta: Vasaras iela; Jūrmala; Melluži
 Darba izpildes laiks: no 09.06.15g.-31.07.15g.
 Izpildāmā darba raksturojums: Ūdensvada un kanalizācijas izbūve
 Darbu izpildītājs, juridiskā adrese: SIA "Ostas celtnieks"
 Atbildīgā persona, telefons: p.v. D.V.Smusa m.t. 29501046; atb.b.v.V.Ščipcovs m.t.26490401

JŪRMALA (MELLUŽI)

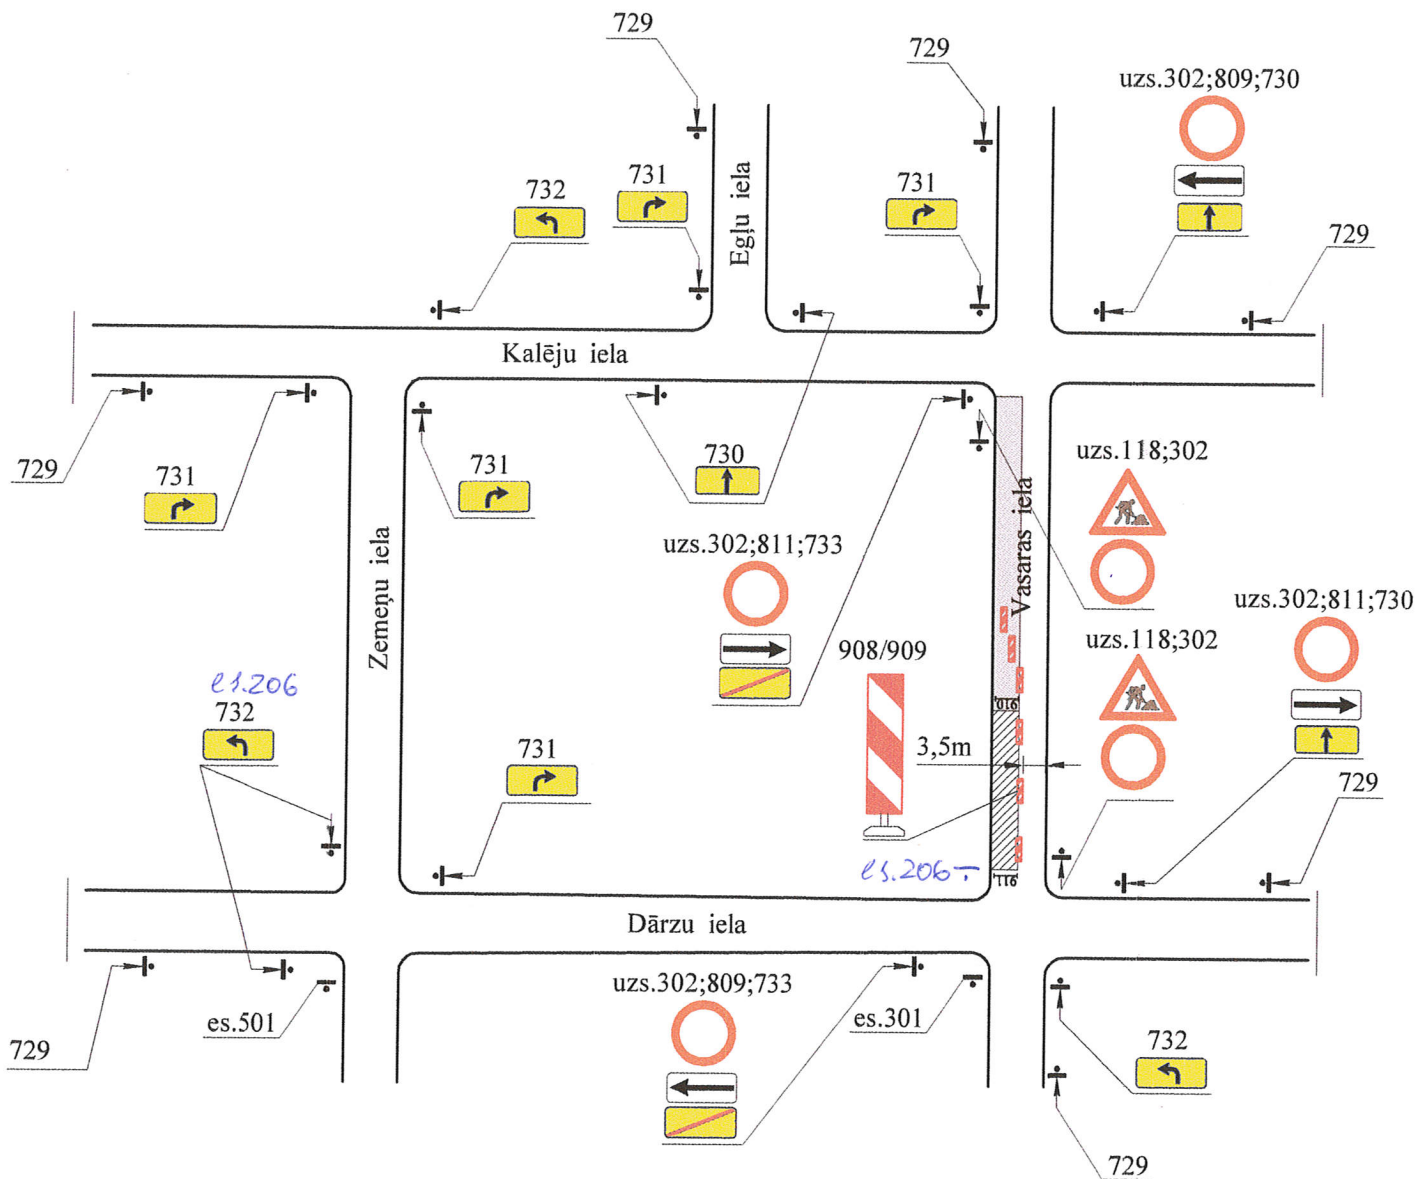

Darbi tiks veikti ceļa posmos pa 50m
-Nodrošināt operatīvā transporta un
vietējo iedzīvotāju transporta kustību
-Ārpus darba laika
pagaidu aprikojums
netiek demontēts
-Darba veikšanas vietai jābūt
aprikojai saskaņā ar MK
noteikumiem Nr.421

Smuša D.
 VAS LATVIJAS VALSTS CEĻI
 Centra reģions
 Pilsas un pilsētu būvniecība
 J. J. Smuša
 09.06.15g.

ASBENBES
 SIA «OSTAS CELTNIĒKS»

Sasaukums
 SIA «OSTAS CELTNIĒKS»
 valdes loceklis
 Gatis Valden
 GVS
 26429292

VAS"Latvijas Valsts ceļi":

Pārbaudīja:

Projektu Izstrādāja:

SIA «Ostas celtnieks»
 Rīgas projektu direktore
 Dace Vītola-Smusa

SIA «OSTAS CELTNIĒKS»
 projekta vadītājs
 Valdis Oļšovs
 295207