


Ceļu satiksmes tehnisko līdzekļu izvietojuma shēma būvdarba laikā

Darba izpildes vieta: Vikingu iela, Jūrmala
 Darba izpildes laiks: no 20.09.16g.-30.11.16g. (2 nedēļas)
 Izpildāmā darba raksturojums:
 Darbu izpildītājs, juridiskā adrese: SIA "Ostas celtnieks"
 Atbildīgā persona, telefons: at.b.v.S.Rukins m.t.29444336

BŪVJUCIEMS

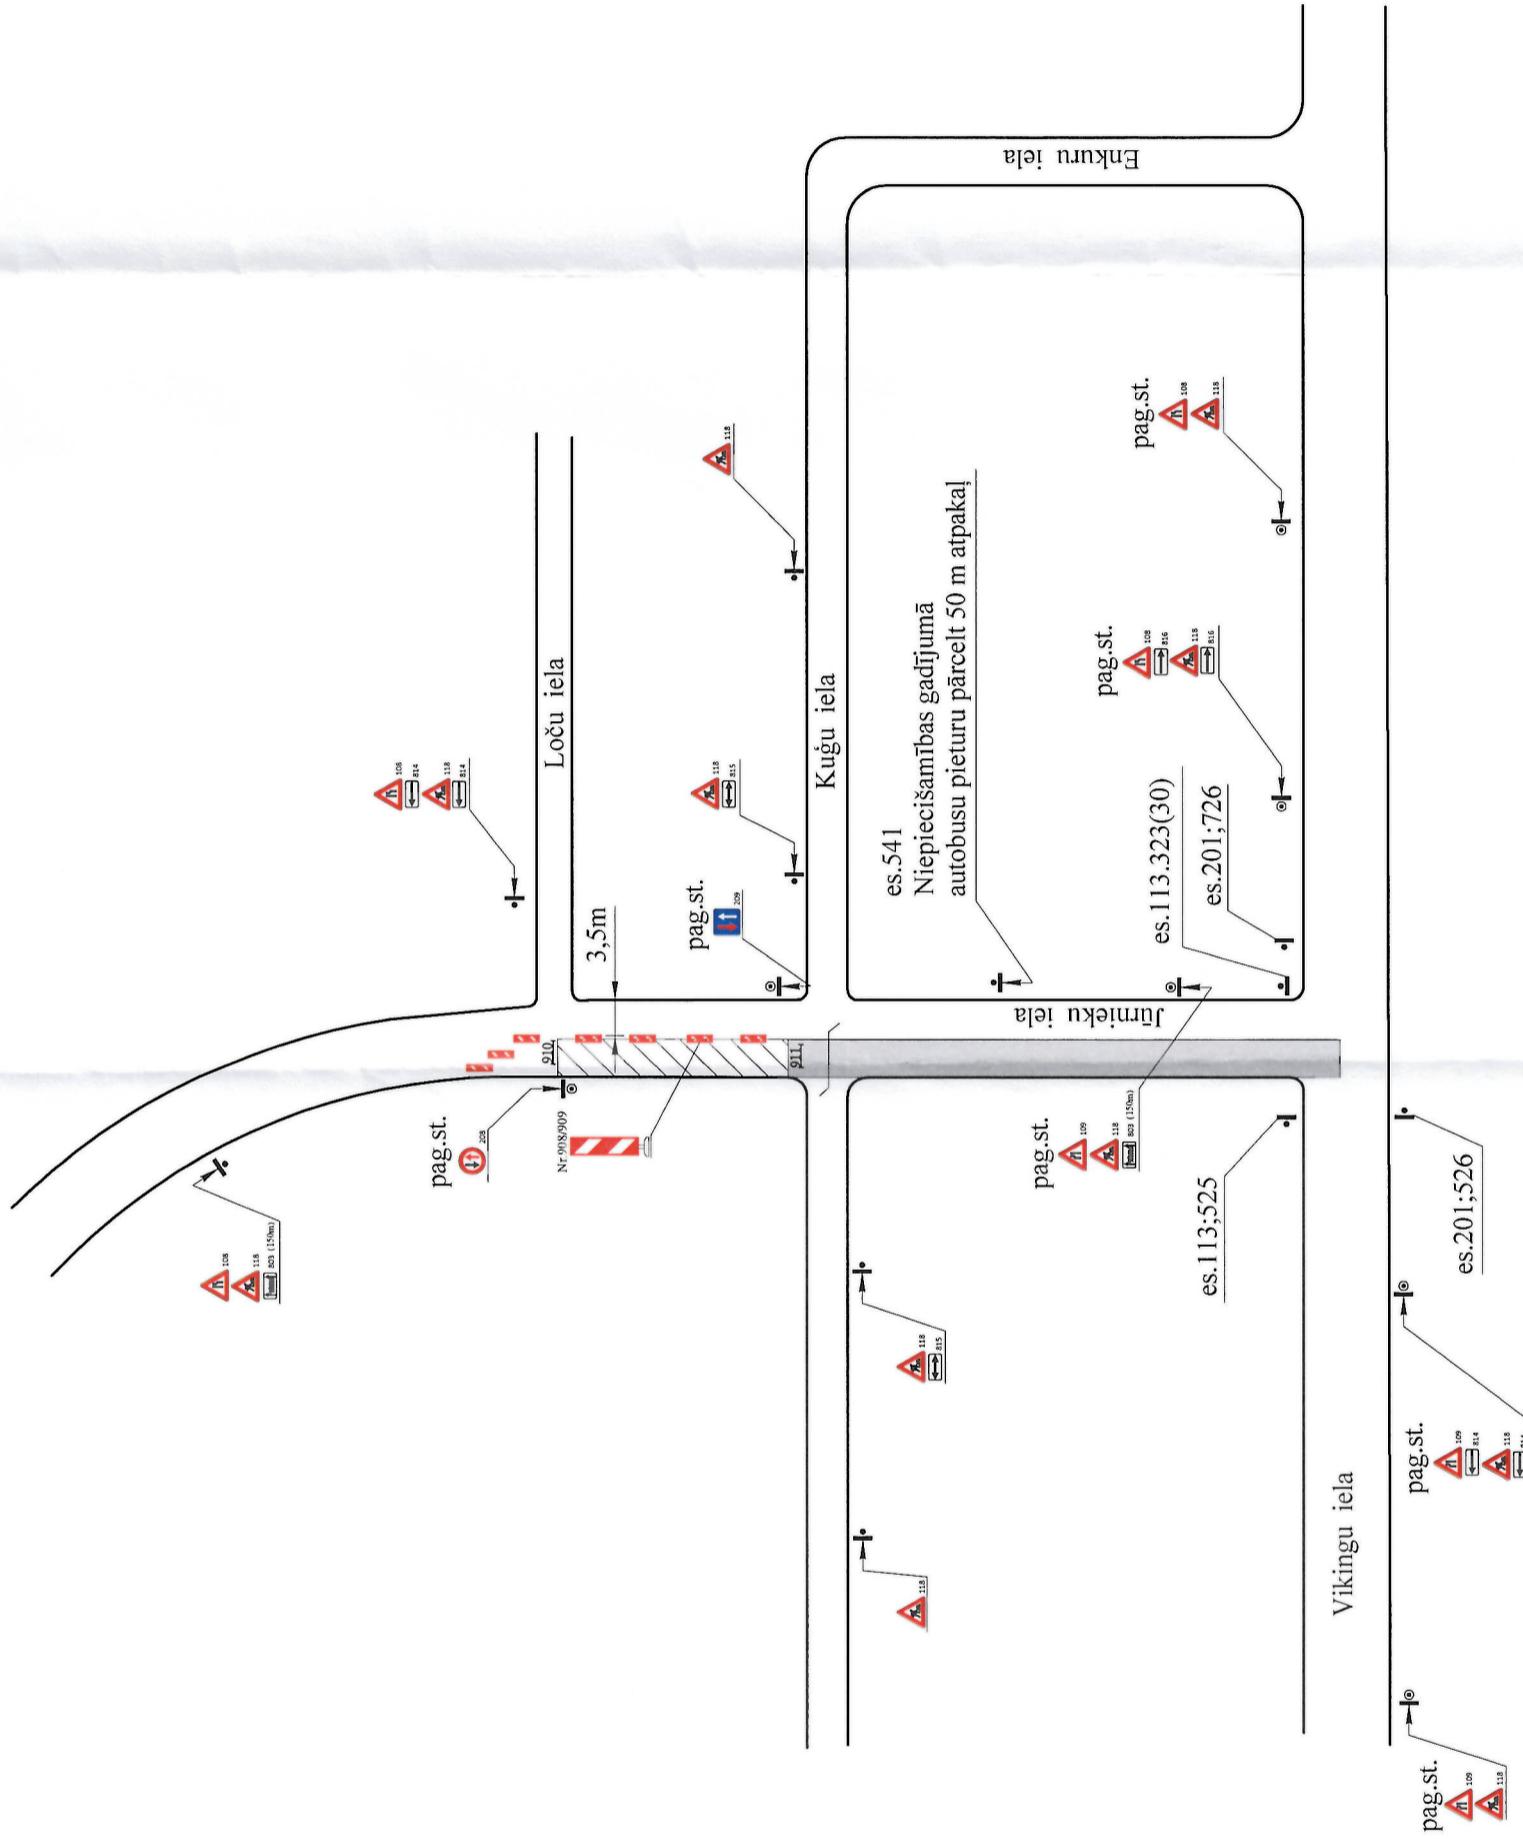

- 908/909-20gb.ar lukt.
- 910-2gb.ar lukt.
- 911-2gb.ar lukt.
- Attalums stārt vadstatniem-5m
- Darbi tiks veikti ceļa posmos pa 50m
- Nodrošināt operatīvā transporta un vietējo iedzīvotāju transporta kustību
- Ārpus darba laika pagaidu aprīkojums
- netiek demontēts
- Darba veikšanas vietai jābūt aprīkojotai saskaņā ar MK noteikumiem Nr.421

VAS "Latvijas Valsts ceļi":

SASKANOTS

Sastānojums par saistības organizācijas tehnisko līdzekļu uzstādīšanu un noņemšanu un noņemšanas attiecīas uz to izvietojuma atlīstību normatīvajiem aktiem ceļu satiksmes drošības jomā. Ceļa zīmes izteivot un uzsākti atlīstoši standartam LV 77.

Pārbaudīja:

VAS LATVIJAS VALSTS CEĻI
Rīgas notādas ceļu būvinženiers
V.REMEOVS
2016.09.20

Projektu Izstrādāja:

SIA CBF «L-KO»
darbu vadītājs
Vadims Olesov
29520752

Vadims Olesov