Ceļu satiksmes tehnisko līdzekļu izvietojuma shēma būvdarba laika

Darba izpildes vieta: Vikingu;Lašu;Jūrnieku;Matrožu;Zeģeles ielas;Jūrmala

Darba izpildes laiks: no 20.09.16g.-30.11.16g. (2 nedeļas)

Izpildāmā darba raksturojums: Ūdensvada un kanalizācijas izbūve

Darbu izpildītājs, juridiskā adrese: SIA"Ostas celtnieks"

Atbildīgā persona, telefons: atb.b.v.S.Rukins m.t.29444336

BULĻUCIEMS

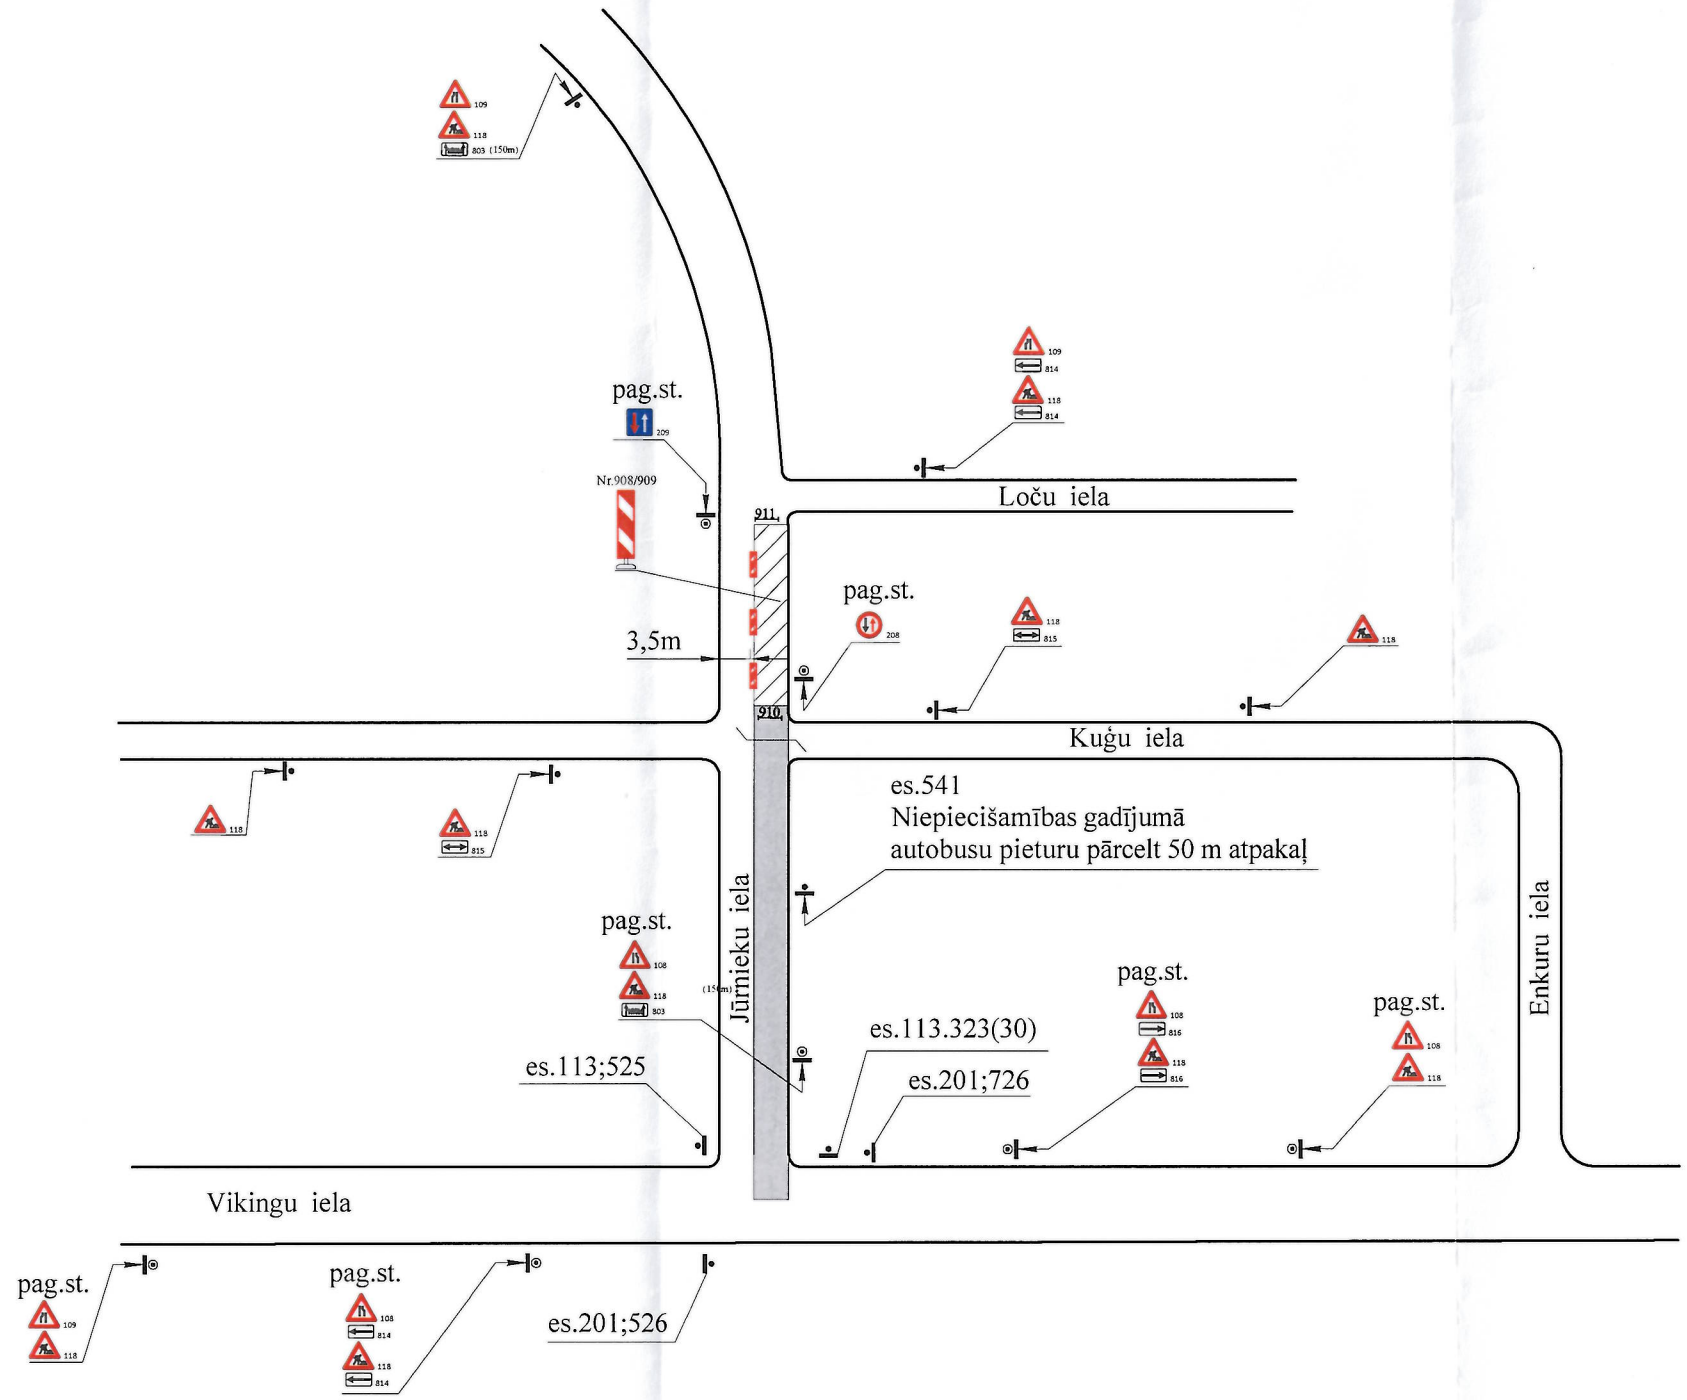

-908/909-20gb.ar lukt.
-910-2gb.ar lukt.
-911-2gb.ar lukt.
-Attalums stārt vadstatniem-5m
Darbi tiks veikti ceļa posmos pa 50m
-Nodrošināt operatīvā transporta un vietējo iedzīvotāju transporta kustību
-Ārpus darba laika pagaidu aprikojums netiek demontēts
-Darba veikšanas vietai jābūt aprīkotai saskaņā ar MK noteikumiem Nr.421

VAS"Latvijas Valsts ceļi":

SASKAŅOTS

Saskaņojums par satiksmes organizācijas tehnisko līdzekļu uzstādīšanu un noņemšanu attiecas uz to izvietojuma atbilstību normatīvajiem aktiem ceļu satiksmes drošības jomā. Ceļa zīmes izgatavot un uzstādīt atbilstoši standartam LVS 77.

Pārbaudija:

VAS LATVIJAS VALSTS CEĻI
Rīgas nodaļas ceļu būvinženieris
V.REMESOVS
16.09.2016.

Projektu Izstrādāja:

SIA CBF «Ļ-KO»
darbu vadītājs
Vadims Oļesovs
29520752