


Ceļu satiksmes tehnisko līdzekļu izvietojuma shēma būvdarba laikā

Darba izpildes vieta: Vīķingu;Lašu;Jūrmieku;Matrožu;Zēģeles ielas;Jūrmala
Darba izpildes laiks: no 16.08.16g.-30.11.16g.
Izplidāmā darba raksturojums: Ūdensvada un kanalizācijas izbūve
Darbu izpildītājs, juridiskā adrese: SIA "Ostas celtnieks"
Atbildīgā persona, telefons: atb.b.v.S.Rukins m.t.29444336

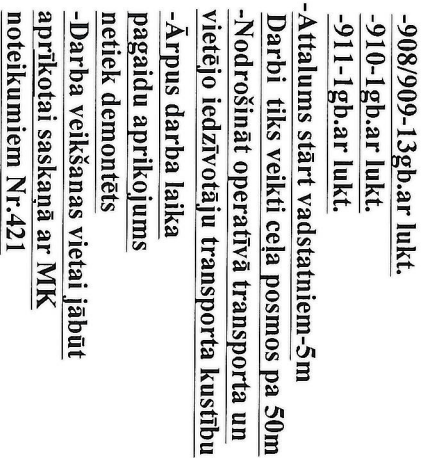

Pārbaudīja:

Projektu Izstrādāja:

SASKANOTS

Saskaņojums par satiksmes organizācijas tehnisko līdzekļu
 uzstādīšanu un noņemšanu attiecas uz to izvietojuma
 atbilstību normatīvajam aktiem ceļu satiksmes drošības jomā.
 Cēl šim nolikuma un izstrādātā atbilstoši standartam LVS 77.
 VAS LATVIJAS VALSTS CEĻU
 RĪGAS NODALĒS CEĻU BUDVĒRTĪBĒS
 V. REMESOVS

VAS LATVIJAS VALSTS CĒLĀ
Rīgas nodalās ceļu būvniecības
V. REMESOVS

ATVIJAS VALSTS CEĻI
nodalās celi divi vienā
MESOVS

16.08.2016

SIA CBP «I-KO»
darbu vadītājs
Vadims Oļezovs
005217100

Vikingu;Lašu;Jūrnīeku;Matrožu;Zēģeles ielas;Jūrmala

Darba izpildes vieta: Vikingu;Lašu;Jūrmieku;Matrožu;Zeģeles ielas;Jūrmala


Darba izpildes laiks: no 16.08.16g.-30.11.16g

Izpildāmā darba raksturojums:..... Ūdensvada un kanalizācijas izbūve

Darbu izpildītājs, juridiskā adrese:

Atbildīgā persona, telefons:..... atb. b.v. S. Rukins m.t. 29444336

BULUCIEMS

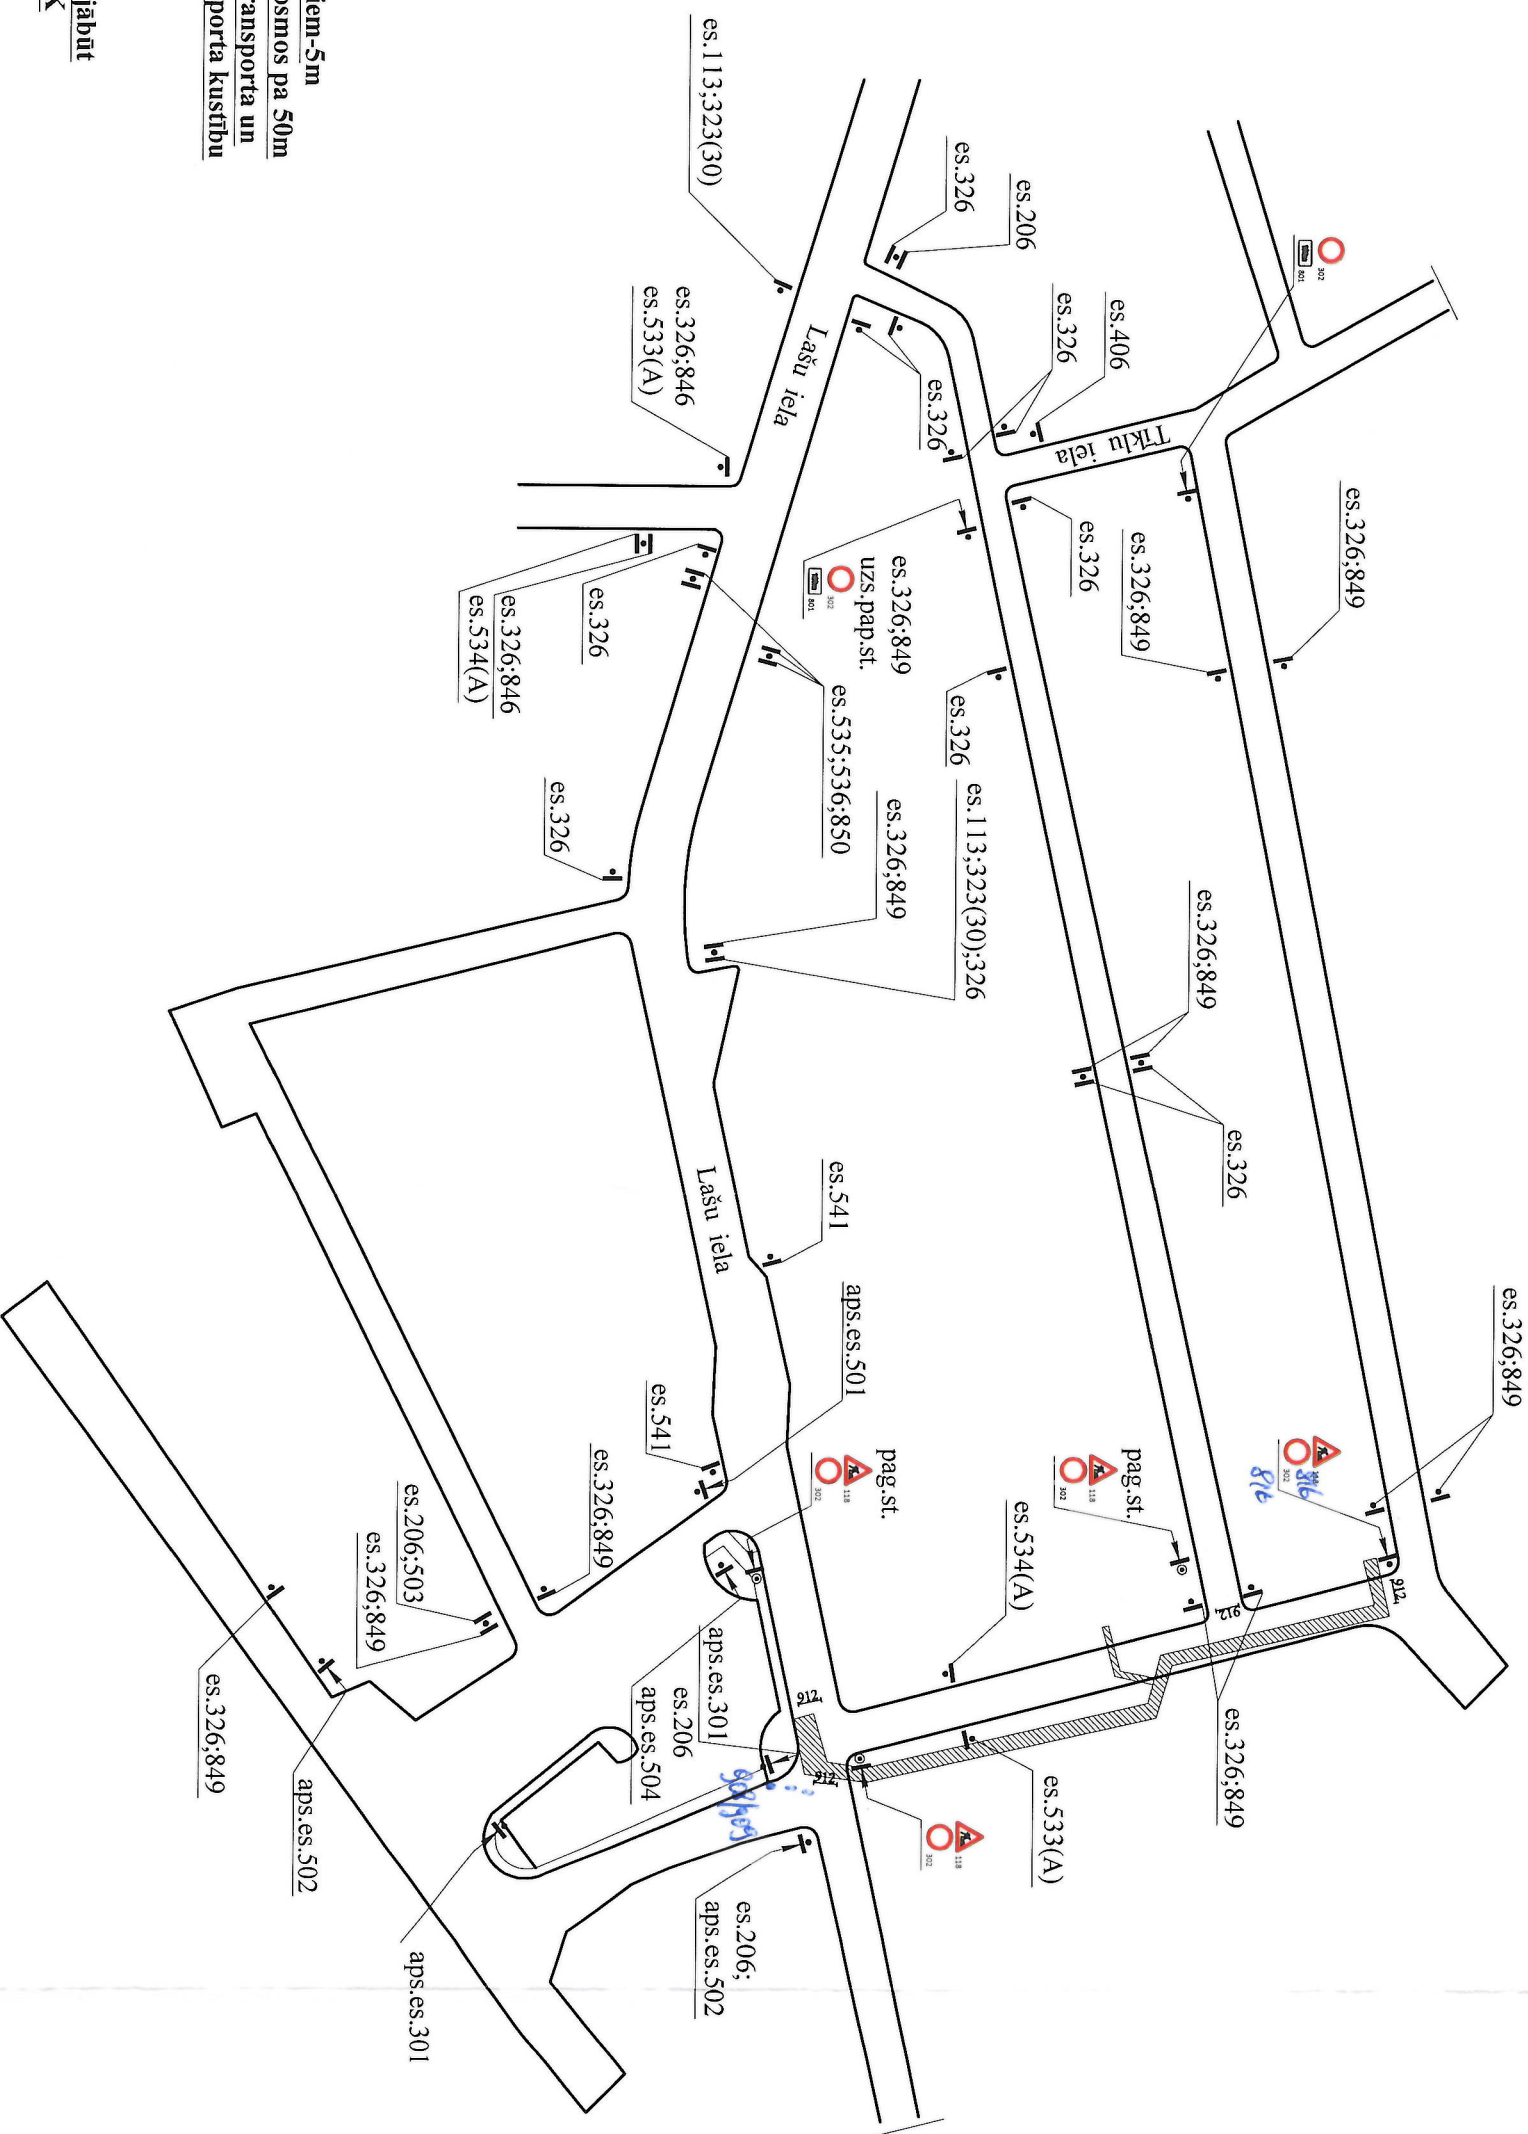

-908/909-13gb.ar lukt.

-910-1gb.ar lukt.

-911-1gb.ar lukt.

912-4gb.ar lukt.

-Attalums stārt vadstatniem-5m

Darbi tiks veikti cēla posmos pa 50m

-Nodrošināt operatīvā transporta un

viētdro iedzīvotāju transporta kustību

-Ārpus darba laika

pagaidu aprīkojums

netiek demontēts

-Darba veikšanas vietai jābūt

apriņkotai saskaņā ar MK

noteikumiem Nr.421

VAS" Latvijas Valsts ceļi":

Pārbaudīja:

Projektu Izstrādāja:

SASKANOTS

Saskaņojums par satiksmes organizācijas tehnisko līdzekļu uzstādīšanu un nopiešanu attiecas uz to izvietojuma atbilstību normatīvajiem aktiem ceļu satiksmes drošības jomā. Ceļa zīmes izgatavot un uzstādīt atbilstoši standartam LVS 77.

VAS LATVIJAS VALSTS CEĻI
Rīgas nodalās ceļu būvniecība
V. REMESOVS

V. REMESOV

Objasnite izjavu in izšlešt ališiši standardam LVS 77.

16-8-2016


16-8-2016

16-8-2016

Ceļu satiksmes tehnisko līdzekļu izvietojuma shēma būvdarba laikā

Darba izpildes vieta: Vikingu; Lašu; Jūrmieku; Matrožu; Zeģeles ielas; Jūrmala
Darba izpildes laiks: no 06.09.16g.-30.11.16g. *1 mēnešs*
Izpildāmā darba raksturojums: Udensvada un kanalizācijas izbūve
Darbu izpildītājs, juridiskā adrese: SIA "Ostas celtnieks"
Atbildīgā persona, telefons: atb.b.v.S.Rukins m.t.29444336

BULĻUCIEMS

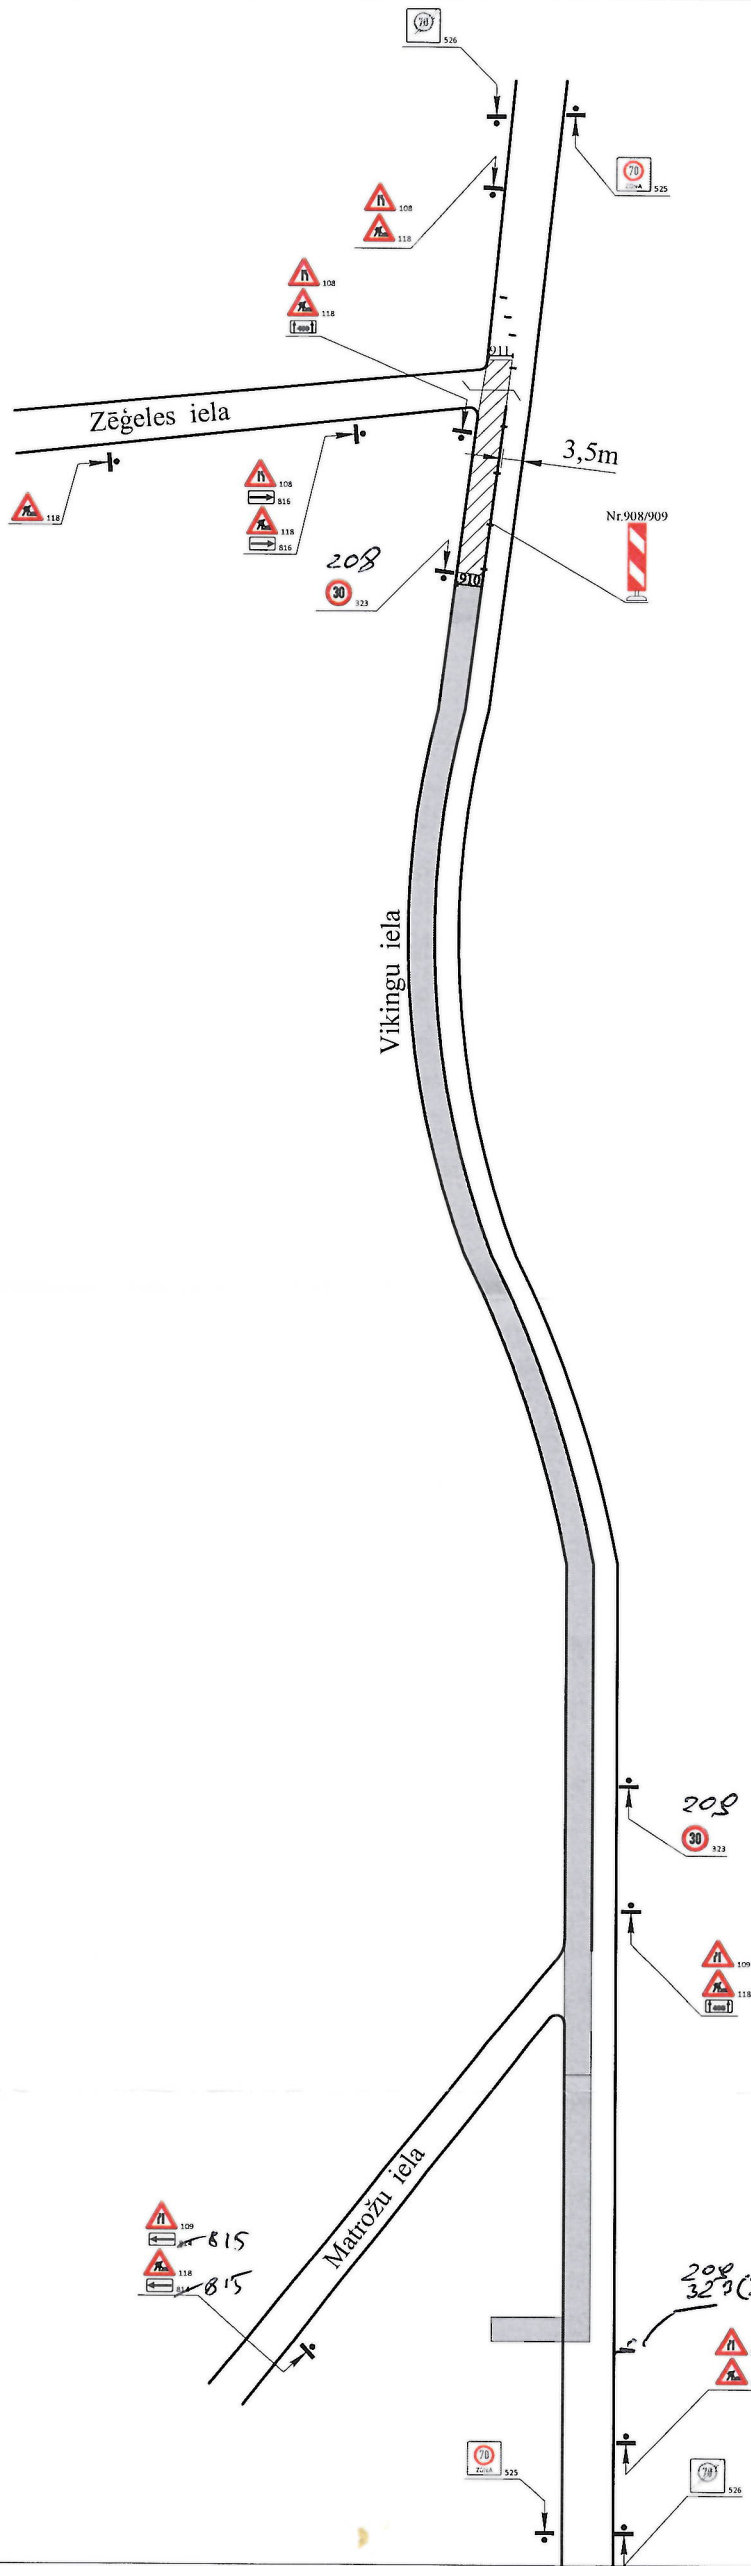

- 908/909-40gb.ar lukt.
- 910-8gb.ar lukt.
- 911-8gb.ar lukt.
- Attalums stārt vadstatniem-5m
- Darbi tiks veikti ceļa posmos pa 50m
- Nodrošināt operatīvā transporta un vietējo iedzīvotāju transporta kustību
- Ārpus darba laika pagaidu aprikojums netiek demontēts
- Darba veikšanas vietai jābūt aprīkotai saskaņā ar MK noteikumiem Nr.421

VAS"Latvijas Valsts ceļi":

Pārbaudīja:

Projektu Izstrādāja:

SASKAŅOTS
Saskaņojums par satiksmes organizāciju tehnisko līdzekļu uzstādīšanu un noņemšanu attiecībā uz to izvietojuma atbilstību normatīvajiem aktiem ceļu satiksmes organizācijā. Ceļa zīmes izgatavot un uzstādīt atbilstoši standartam LVS 77.


VAS LATVIJAS VALSTS CEĻI
Rīgas reģionālās ceļu būvniecības
V.REMESOVS

SIA CBF «I-KO»
darbu vadītājs
Vadims Oļesovs
29520751

Ceļu satiksmes tehnisko līdzekļu izvietojuma shēma būvdarba laikā

Darba izpildes vieta: Vikingu;Lašu;Jūrnīeku;Matrožu;Zeģeles ielas;Jūrmala
Darba izpildes laiks: no 06.09.16g.-30.11.16g. *L. Mendis*
Izpildāmā darba raksturojums: Udensvada un kanalizācijas izbūve
Darbu izpildītājs, juridiskā adrese: SIA "Ostas celtnieks"
Atbildīgā persona, telefons: atb.b.v.S.Rukins m.t.29444336

BUĻĻUCIEMS

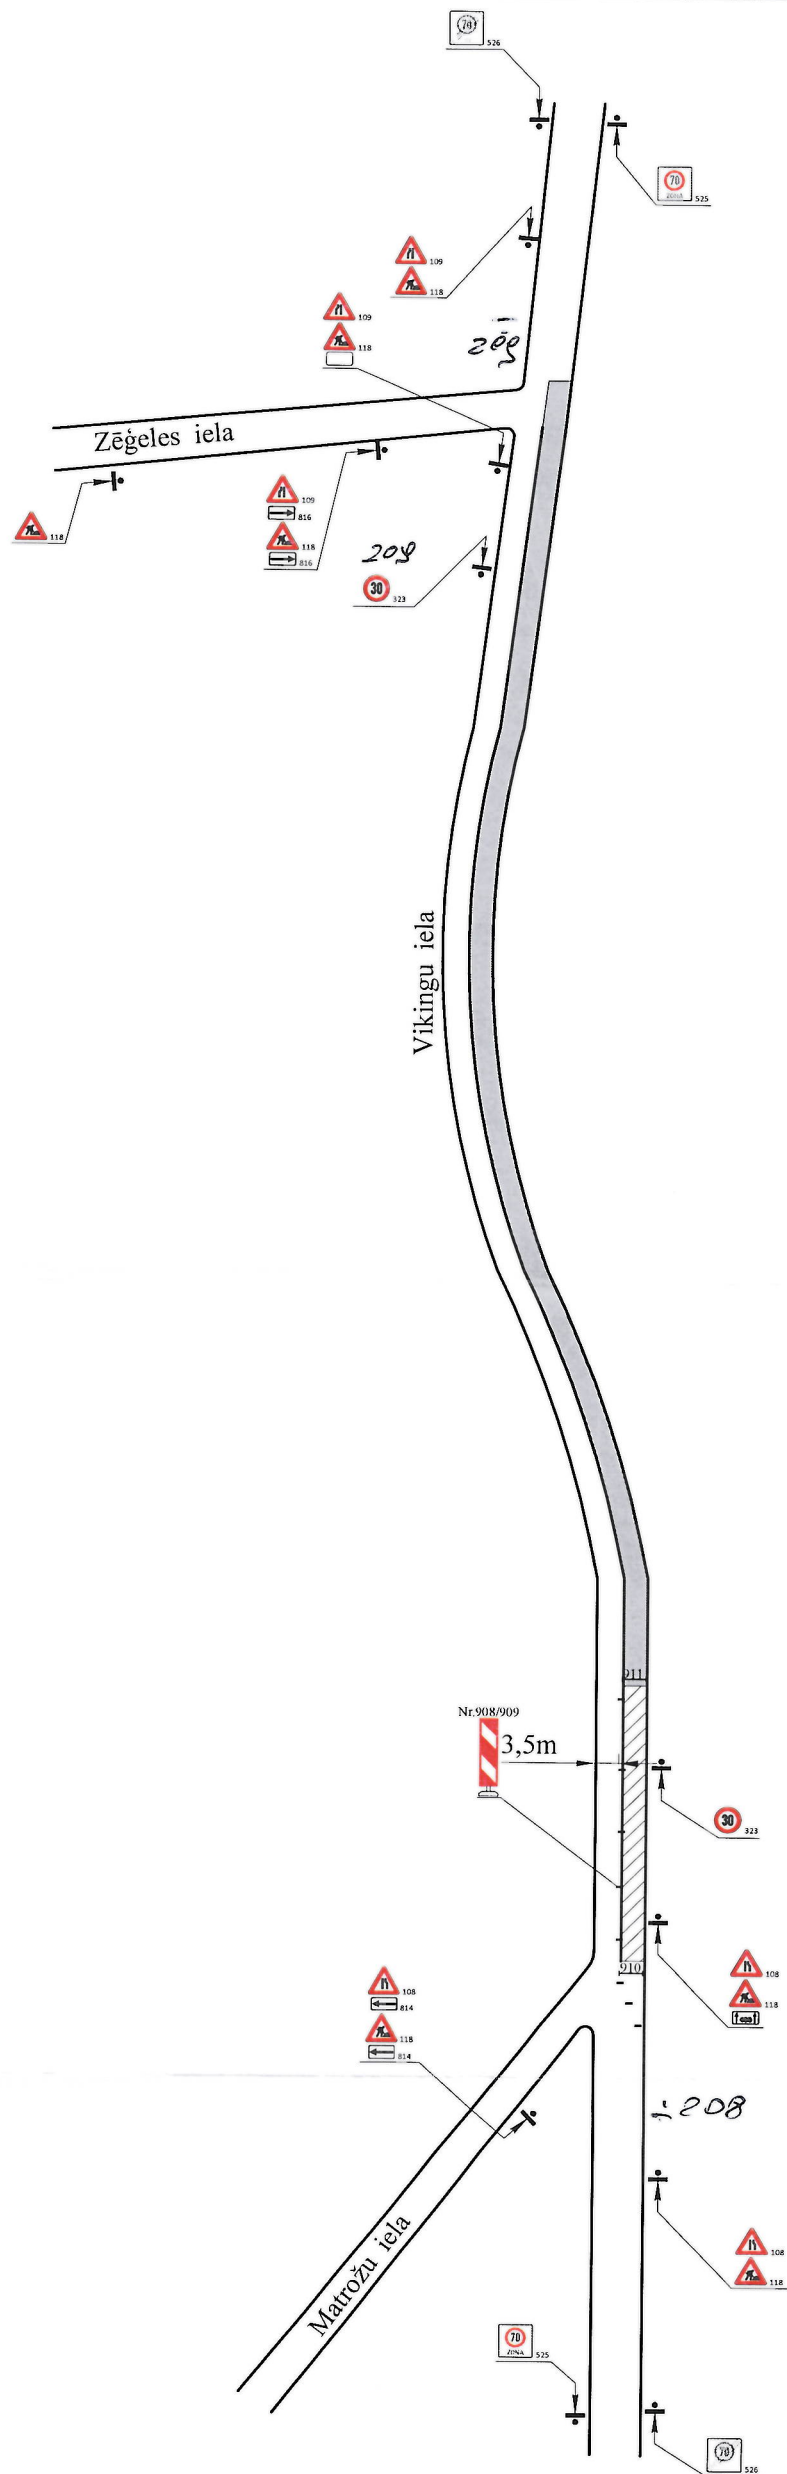

-908/909-40gb.ar lukt.

-910-8gb.ar lukt.

-911-8gb.ar lukt.

-Attalums stārt vadstatniem-5m

Darbi tiks veikti ceļa posmos pa 50m

-Nodrošināt operatīvā transporta un vietējo iedzīvotāju transporta kustību

-Ārpus darba laika

pagaidu aprikojums

netiek demontēts

-Darba veikšanas vietai jābūt

aprikotai saskaņā ar MK

noteikumiem Nr.421

VAS"Latvijas Valsts ceļi":

SASKAŅOTS

Saskaņojums par satiksmes organizācijas tehnisko līdzekļu uzstādīšanu un noņemšanu attiecas uz to izvietojuma atbilstību normatīvajiem aktiem ceļu satiksmes drošības jomā. Ceļa zīmes izgatavot un uzstādīt atbilstoši standartam LVS 77.

Pārbaudīja:
VAS LATVIJAS VALSTS CEĻI
Rīgas nodaļas ceļu būvīnženieris
V. REMESOVS

06.09.2016.

Projektu Izstrādāja:

SIA CBF «I-KO»
darbu vadītājs
Vadims Oļesovs
29520752