


### Ceļu satiksmes tehnisko līdzekļu izvietojuma shēma būvdarba laikā

Darba izpildes vieta: Vikingu, Lašu, Jūrnieku, Matrožu, Zēģeles ielas, Jūrmala  
Darba izpildes laiks: no 20.09.16g. - 30.11.16g. (1. mēnesis)  
Izpildāmā darba raksturojums: Ūdensvada un kanalizācijas izbūve  
Darbu izpildītājs, juridiskā adrese: SIA "Ostas celtnieks"  
Atbildīgā persona, telefons: atb. b.v. S.Rukins m.t. 29444336

BULĻUCIEMS

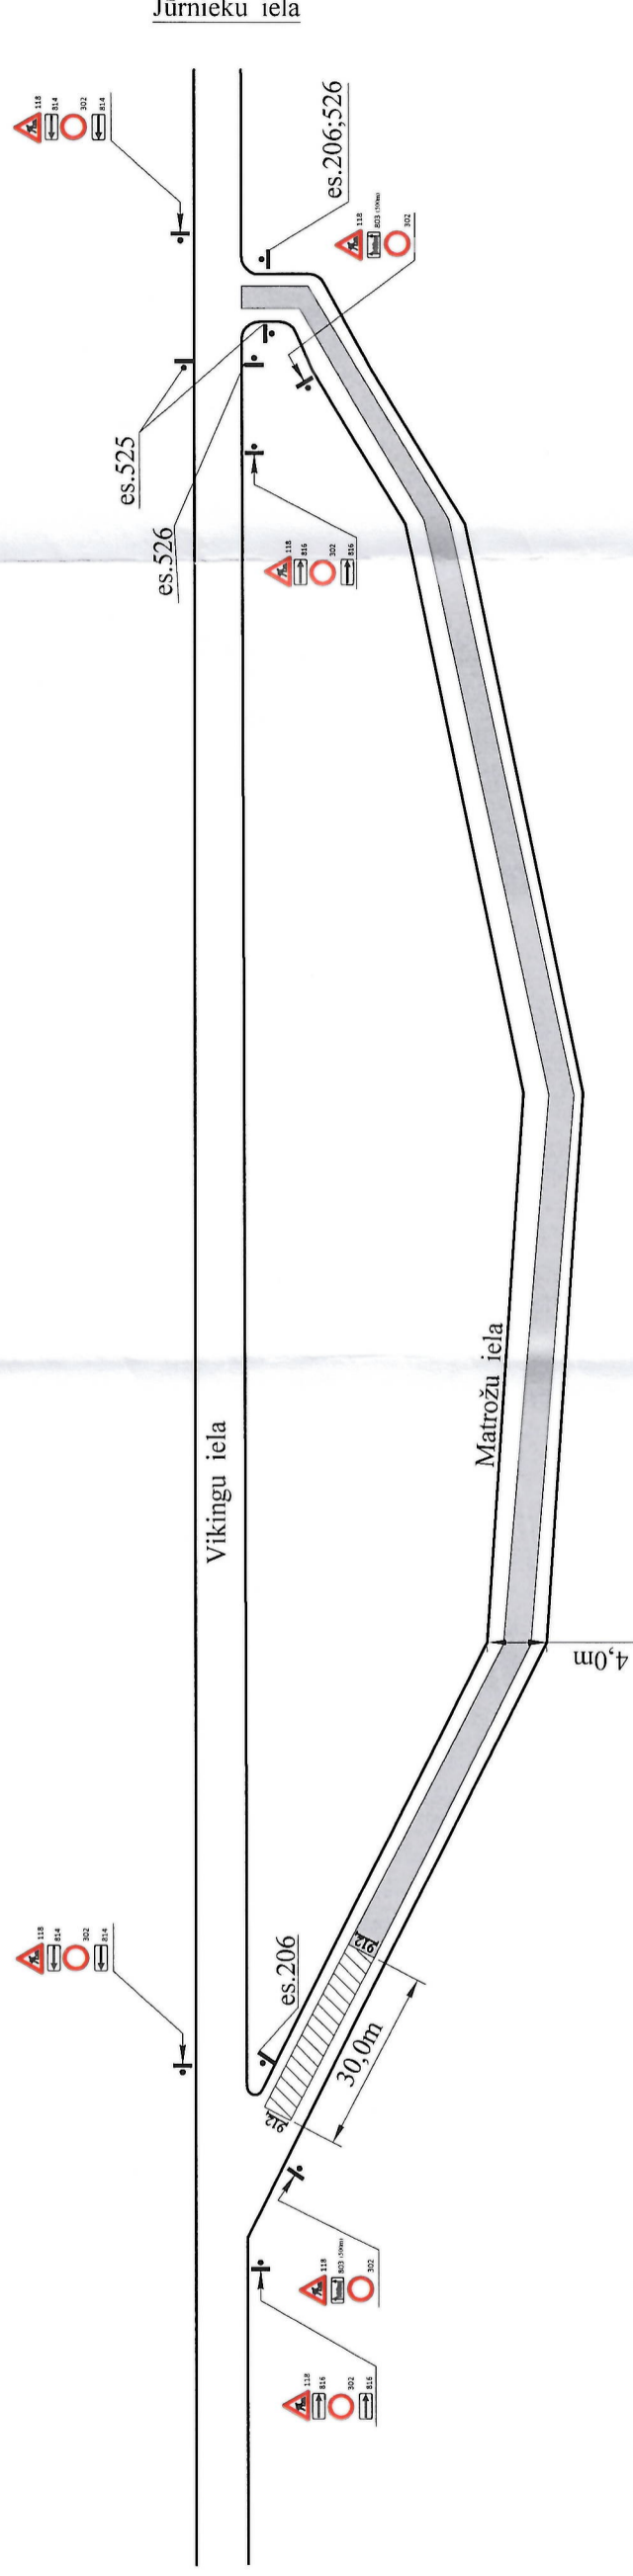

-908/909-10gb.ar lukt.

-912-2gb.ar lukt.

-Attalums stārt vadstatniem-5m

Darbi tiks veikti ceļa posmos pa 30m

-Nodrošināt operatīvā transporta un

vietējo iedzīvotāju transporta kustību

-Ārpus darba laika

pagaidu aprīkojums

netiek demontēts

-Darba veikšanas vietai jābūt

aprīkotai saskaņā ar MK

noteikumiem Nr.421

VAS "Latvijas Valsts ceļi":

**SASKAŅOTS**

VAS LATVIJAS VALSTS CEĻI  
Rīgas nodalnes ceļu būvniecības  
uzstādīšanu un noņemšanu attiecās uz to izvietojuma  
atbilstību normatīvajiem aktiem ceļu satiksmes drošības jomā.  
Ceļa zīmes izgatavot un uzstādīt atbilstoši standartam LVS 77.

VAS LATVIJAS VALSTS CEĻI  
Rīgas nodalnes ceļu būvniecības

V. REMESOVS

Pārbaudīja: *[Signature]*  
15.09.2016.

Projektu Izstrādāja:

SIA CBF "I-KO"  
darbu vadītājs  
Vadims Oļesjs  
29520751