


Ceļu satiksmes tehnisko līdzekļu izvietouma shēma būvdarba laikā

Darba izpildes vieta: Vikingu, Lāšu, Jūrmieku, Matrožu, Zeģeles ielas, Jūrmala
 Darba izpildes laiks: no 09.08.16g.-30.11.16g.
 Izpildāmā darba raksturojums: Ūdensvada un kanalizācijas izbūve
 Darbu izpildītājs, juridiskā adrese: SIA "Ostas celtnieks"
 Atbildīgā persona, telefons: atb. b. v. S. Rukins m.t. 29444336

BULĻUCIEMS

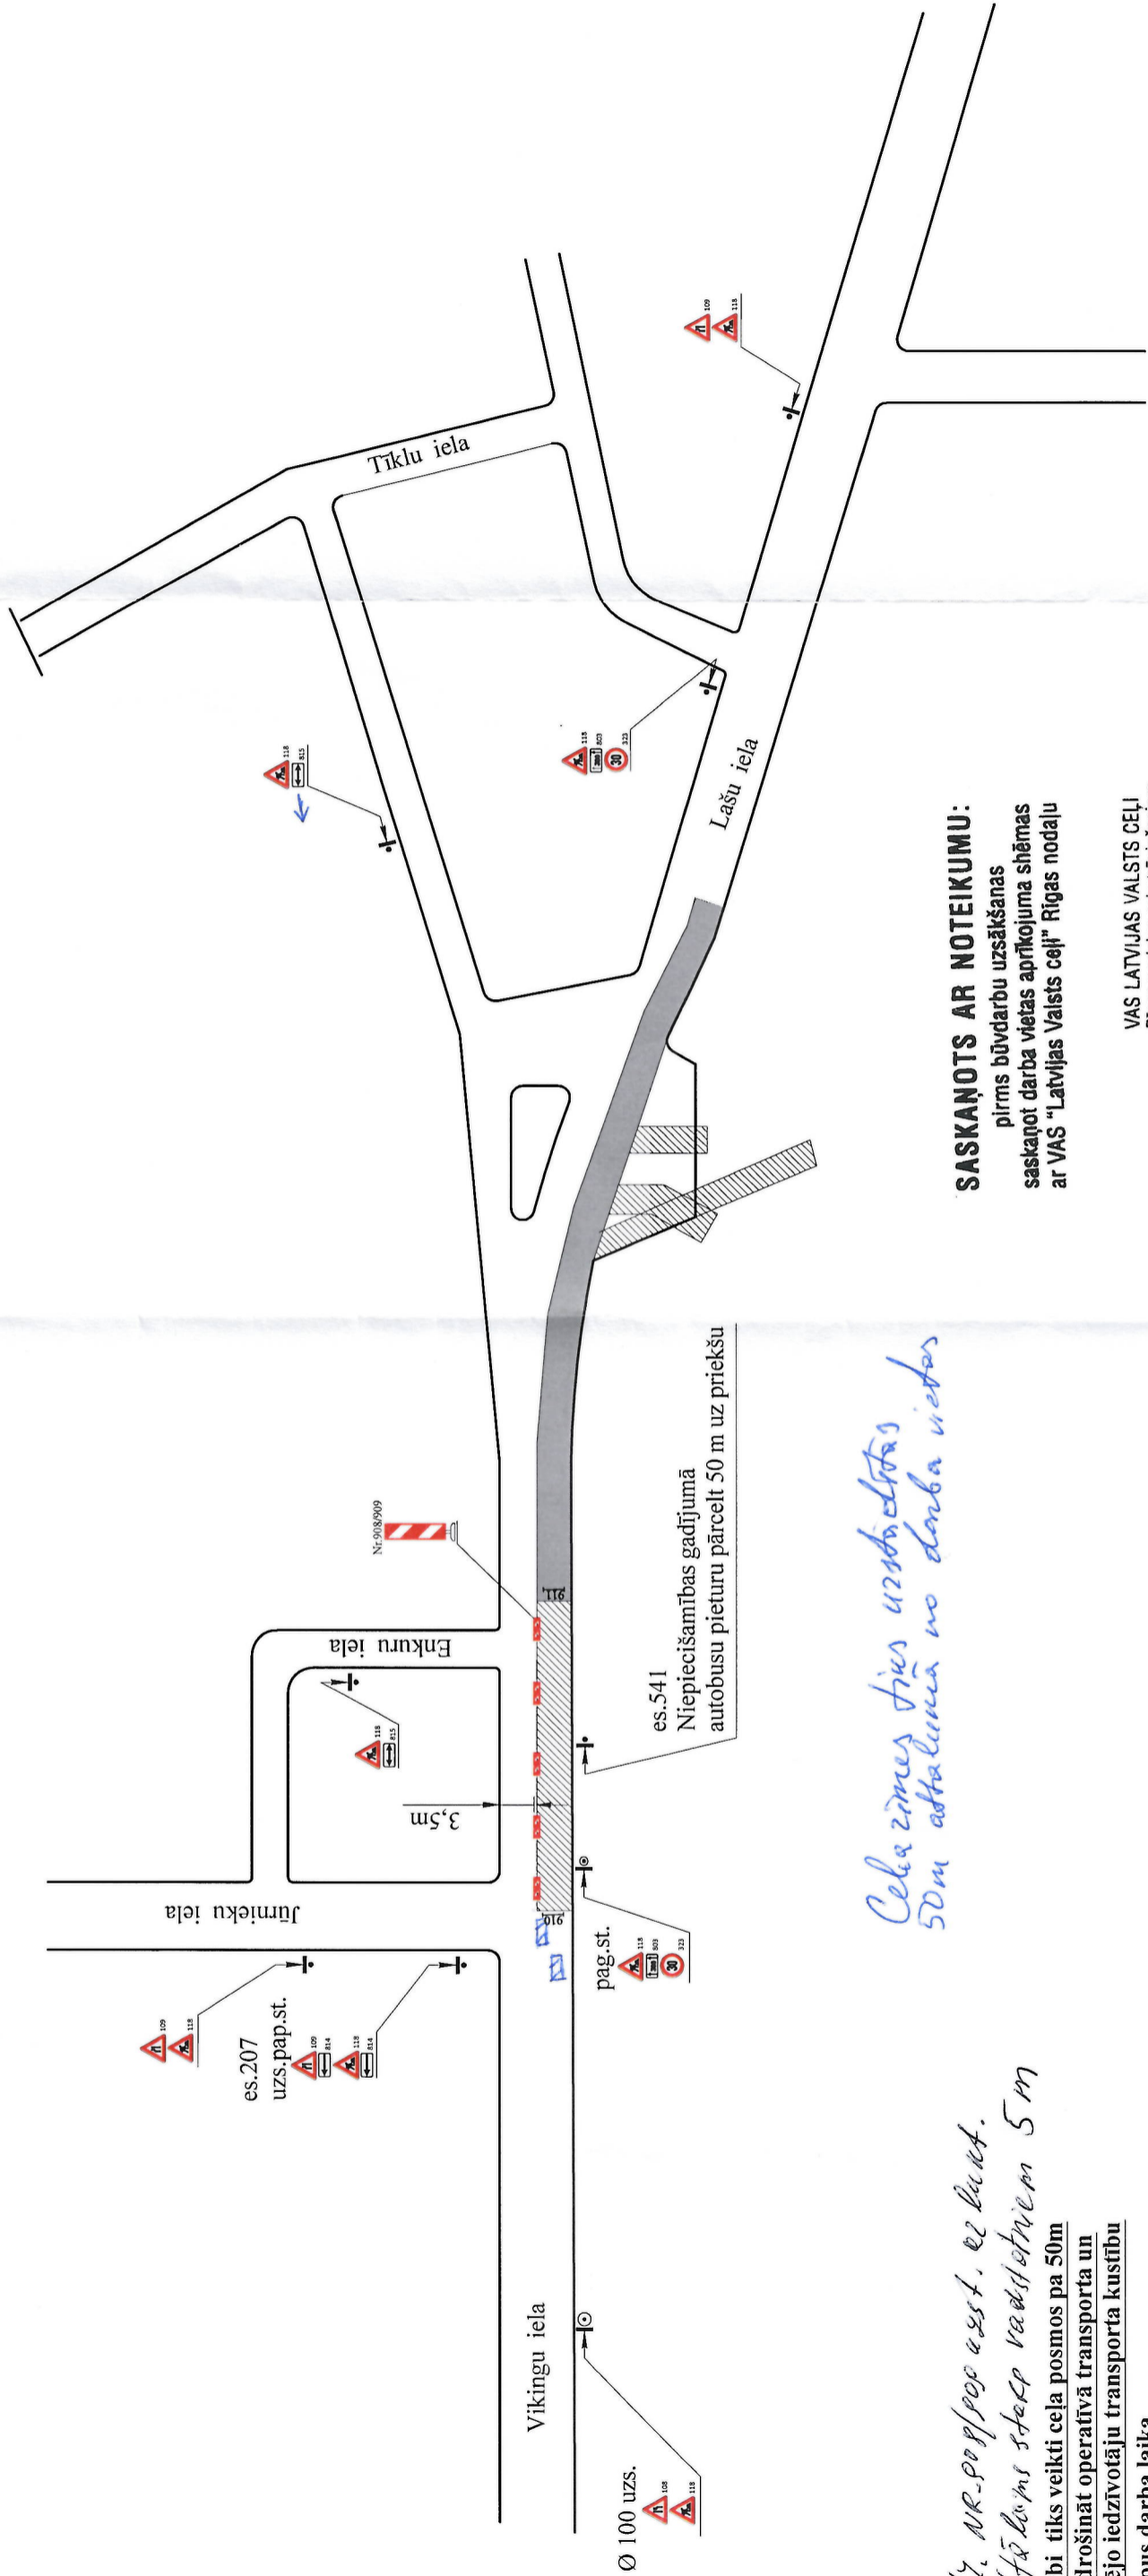

Ceļa zīmes ties uzstādīšanas 50m attālumā no darba vietas

ceļ. nr. papst. uzst. 22 bukt. Attālumā stāp veidošanā 5 m

- Darbi tiks veikti ceļa posmos pa 50m
- Nodrošināt operatīvā transporta un vietējo iedzīvotāju transporta kustību
- Ārpus darba laika pagaidu aprīkojums netiek demontēts
- Darba veikšanas vietai jābūt aprīkotai saskaņā ar MK noteikumiem Nr.421

SASKAŅOTS AR NOTEIKUMU:

pirms būvdarbu uzsākšanas
 saskaņot darba vietas aprīkojuma shēmas
 ar VAS "Latvijas Valsts ceļi" Rīgas nodaļu

VAS LATVIJAS VALSTS CEĻI
 Rīgas nodaļas ceļu būvzinātere
 S. AUZIŅA

09.08.2016

SASKAŅOTS ar Latvijas Valsts ceļi:

Saskaņojums par satiksmes organizācijas tehnisko līdzekļu uzstādīšanu un noņemšanu attiecas uz to izvietojumam VAS LATVIJAS VALSTS CEĻI atbilstību normatīvajiem aktiem ceļu satiksmes drošības jomā Rīgas nodaļas ceļu būvzināteris Ceļa zīmes izgatavot un uzstādīt atbilstoši standartam LVS 777. REMESOVS

09.08.2016

Pārbaudīja:

Projektu Izstrādāja:

SIA CBF «I-KO»
 darbu vadītājs
Vadims Olešovs
 29520752