


Ceļu satiksmes tehnisko līdzekļu izvietojuma shēma būvdarba laikā

Darba izpildes vieta: Vikingu, Lašu, Jūrnieku, Matrožu, Zeģeles ielas, Jūrmala
Darba izpildes laiks: no 09.08.16g.-30.11.16g.
Izplidāmā darba raksturojums: Udensvada un kanalizācijas izbūve
Darbu izpildītājs, juridiskā adrese: SIA "Ostas celtnieks"
Atbildīgā persona, telefons: atb. b.v. S. Rukins m.t. 29444336

BUĻĻUCIEMS

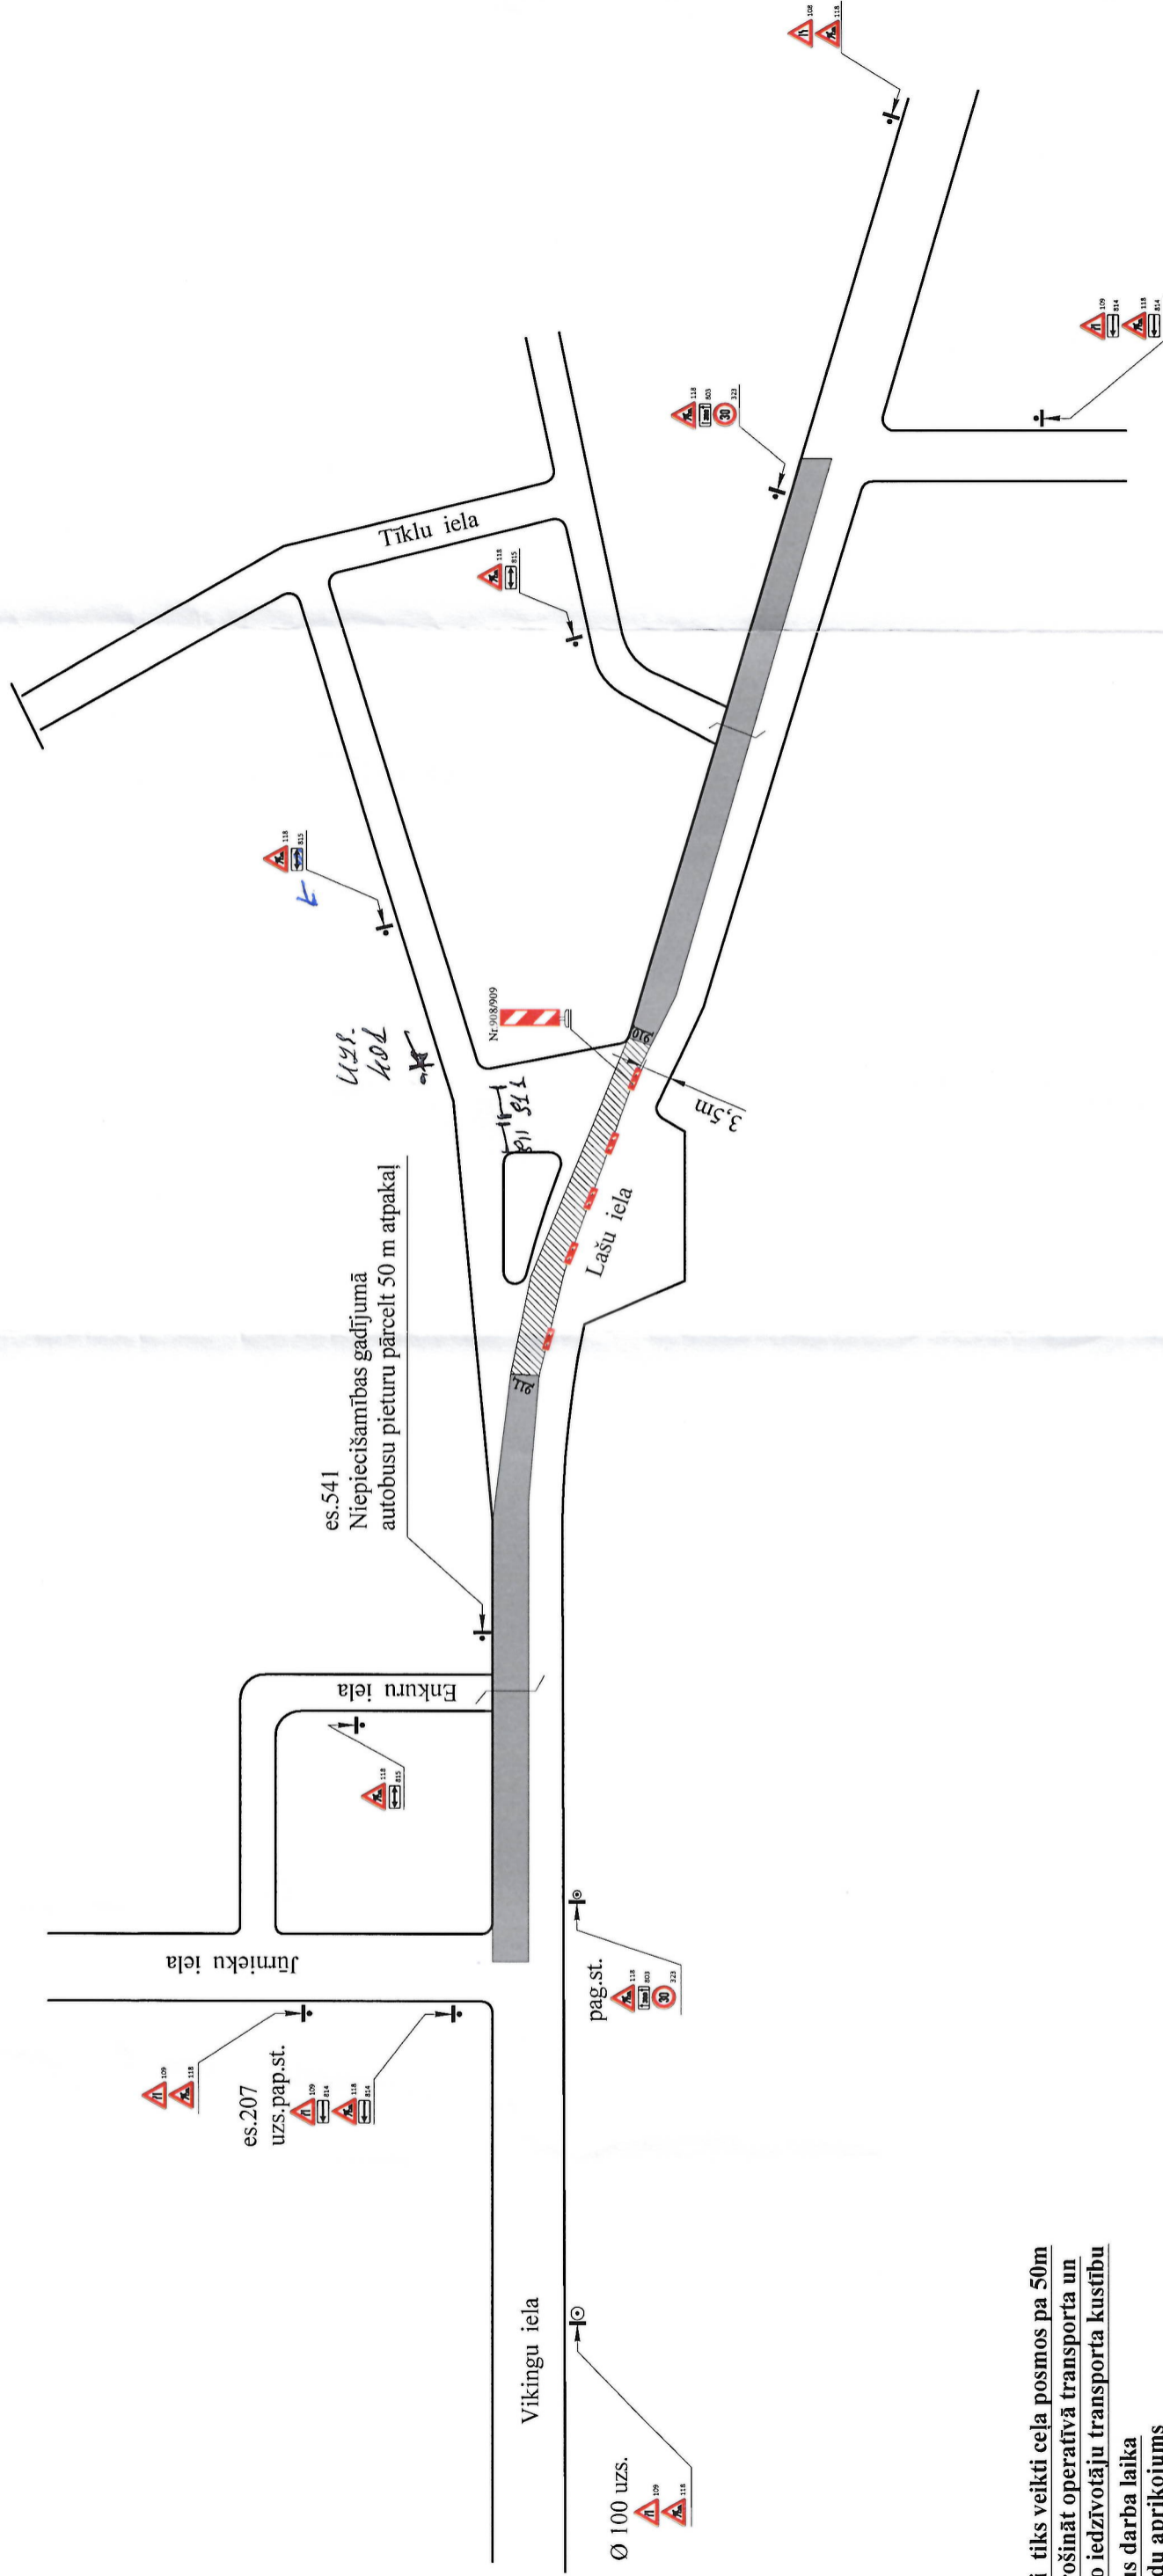

Darbi tiks veikti ceļa posmos pa 50m
-Nodrošināt operatīvā transporta un
vietējo iedzīvotāju transporta kustību
-Ārpus darba laika
pagaidu aprīkojums
netiek demontēts
-Darba veikšanas vietai jābūt
aprīkotai saskaņā ar MK
noteikumiem Nr.421

VAS "Latvijas Valsts ceļi":

SASKAŅOTS
VAS LATVIJAS VALSTS CEĻI
Rīgas nodalnes ceļu būvzinātniskais
Saskanojums par satiksmes organizācijas tehnisko līdzekļu izvietojuma
uzstādīšanu un nopemšanu attiecas uz to izvietojuma
atbilstību normatīvajiem aktiem ceļu satiksmes drošības jomā.
Ceļa zīmes izgatavot un uzstādīt atbilstoši standartam LVS 77.

Pārbaudīja:

Projekta Izstrādāja:
SIA CBF «L-KO»
darbu vadītājs
Vadims Oješovs
29520752