


Ceļu satiksmes tehnisko līdzekļu izvietojuma shēma būvdarba laikā

Darba izpildes vieta: Vikingu, Lāšu, Jūrmieku, Matrožu, Zeģeles ielas, Jūrmala
Darba izpildes laiks: no 20.09.16g. - 30.11.16g. (2. nedēļas)
Izpildāmā darba raksturojums: Ūdensvada un kanalizācijas izbūve
Darbu izpildītājs, juridiskā adrese: SIA "Ostas celtnieks"
Atbildīgā persona, telefons: atb. b.v. S. Rukins m.t. 29444336

BULĻUCIEMS

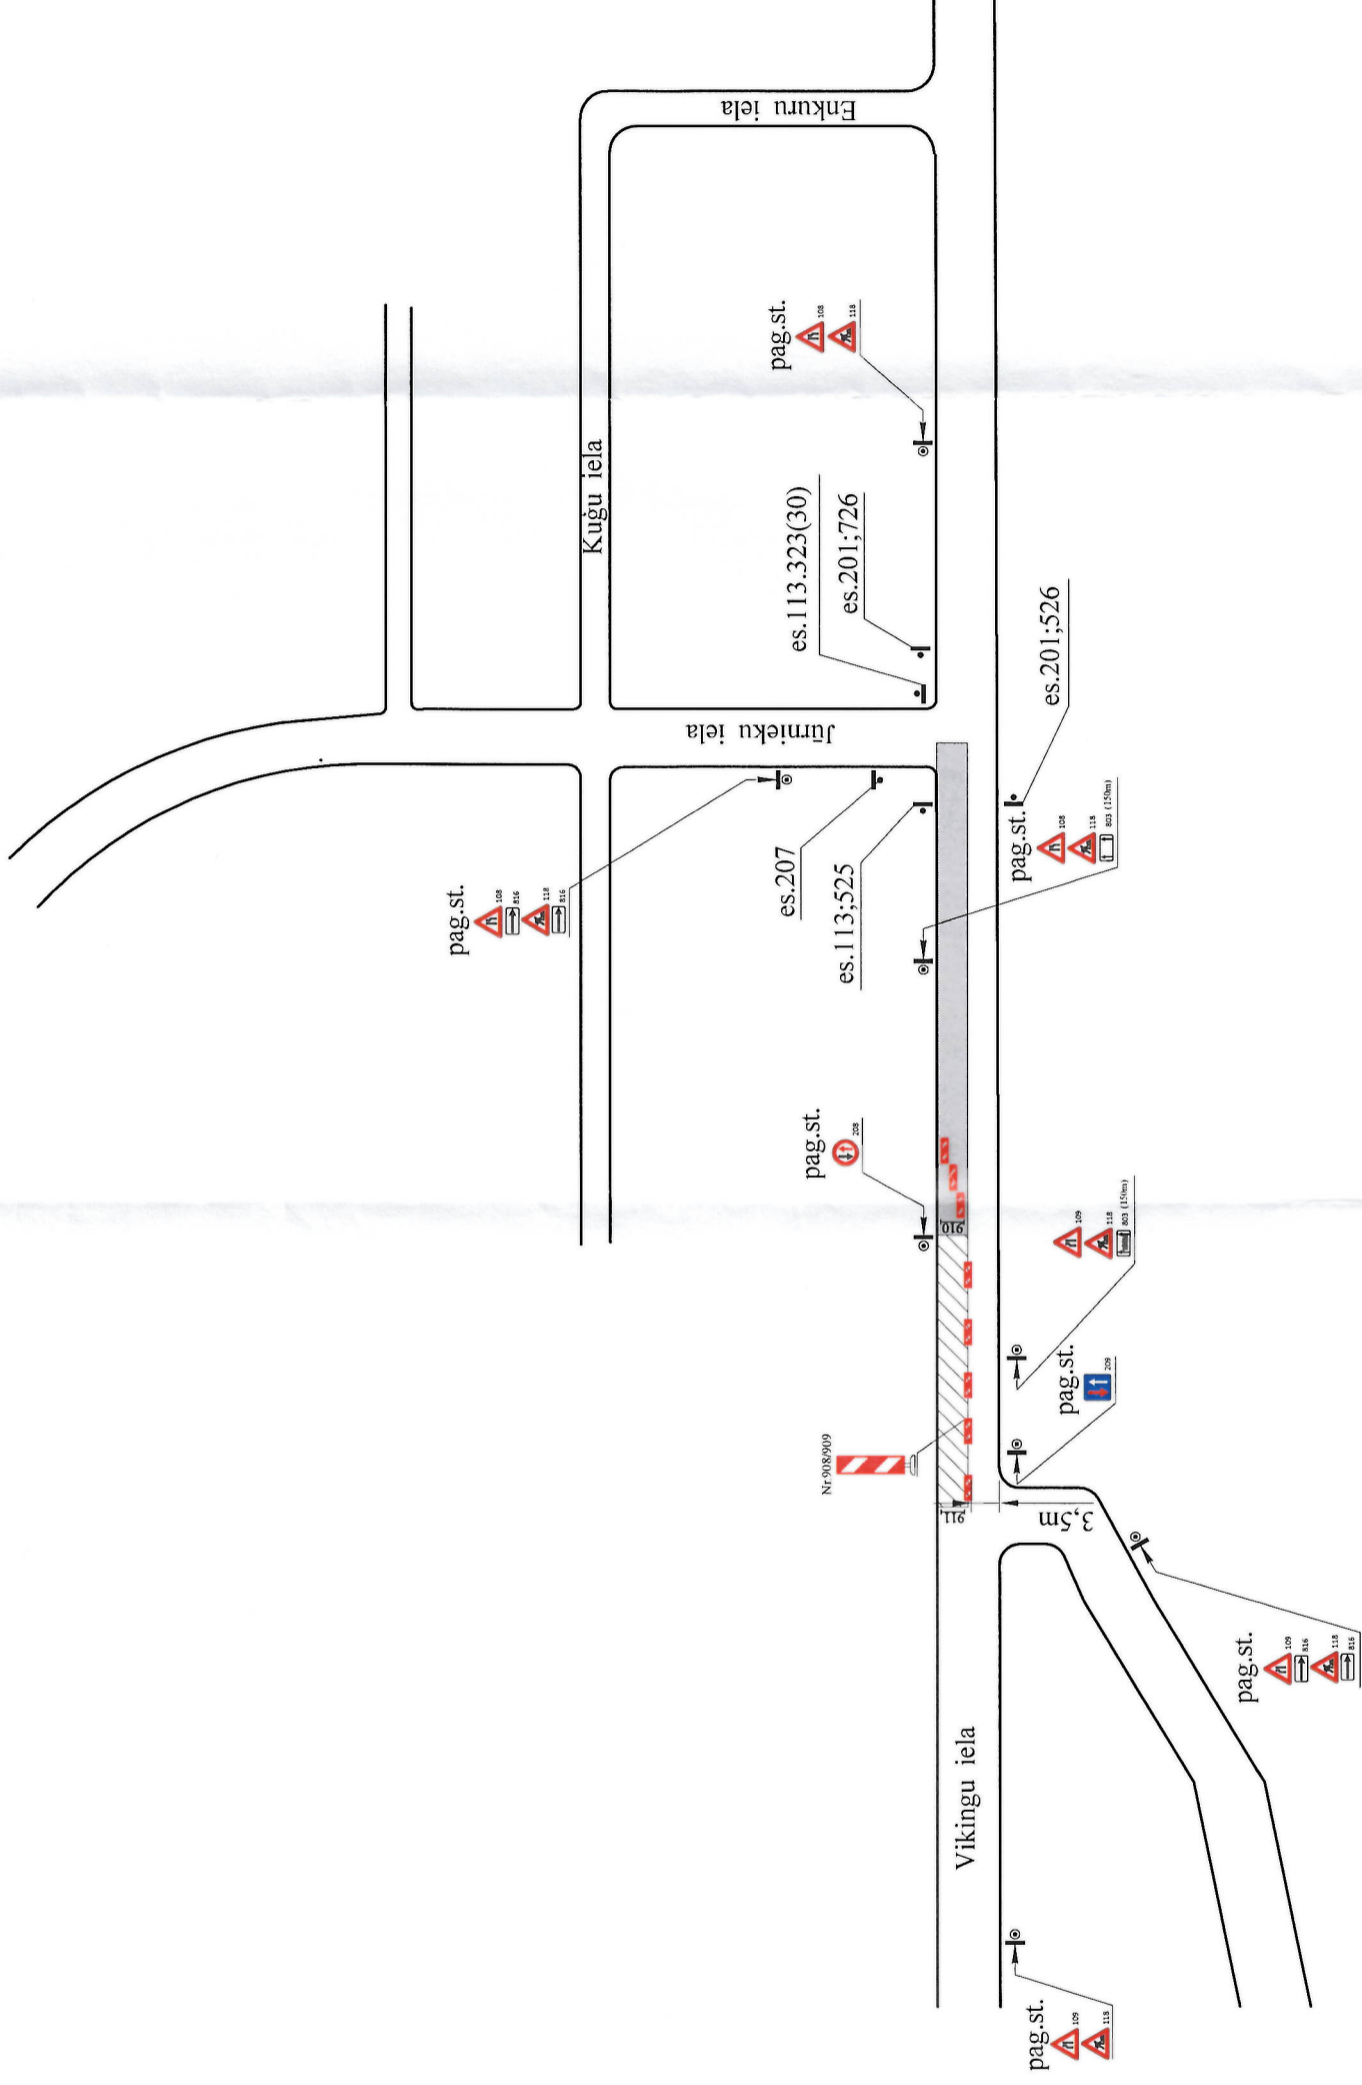

-908/909-20gb.ar lukst.

-910-2gb.ar lukst.

-911-2gb.ar lukst.

-Attalums stārt vadstatniem-5m

Darbi tiks veikti ceļa posmos pa 50m

-Nodrošināt operatīvā transporta un

vietējo iedzīvotāju transporta kustību

-Ārpus darba laika

pagaidu aprīkojums

netiek demontēts

-Darba veikšanas vietai jābūt

aprīkotai saskaņā ar MK

noteikumiem Nr.421

VAS "Latvijas Valsts ceļi":

SASKAŅOTS

VAS LATVIJAS VALSTS CEĻU
Rīgas nodalās ceļu būvzinātnis

V. REMESOVS

Saskaņojums par satiksmes organizācijas tehnisko līdzekļu
uzstādīšanu un noņemšanu attiecas uz to izvietojuma
atbilstību normatīvajiem aktiem ceļu satiksmes drošības jomā.
Ceļa zīmes izgatavot un uzstādīt atbilstoši standartam LVS 77.

Pārbaudīja:

VAS "Latvijas Valsts ceļi"
15.09.2016.

Projektu Izstrādāja:

A CBF "L-KO"
darbu vadītājs
adīns Oļesovs
29520752