


Ceļu satiksmes tehnisko līdzekļu izvietojuma shēma būvdarba laikā

Darba izpildes vieta: Vikingu, Lašu, Jūmteku, Matrožu, Zeģeles ielas, Jūrmala
Darba izpildes laiks: no 20.09.16g.-30.11.16g. (2 nedēļas)
Izplidāmā darba raksturojums: Udensvada un kanalizācijas izbūve
Darbu izpildītājs, juridiskā adrese: SIA "Ostas celtnieks"
Atbildīgā persona, telefons: atb. b.v. S. Rukins m.t. 29444336

BULĻUCIEMS

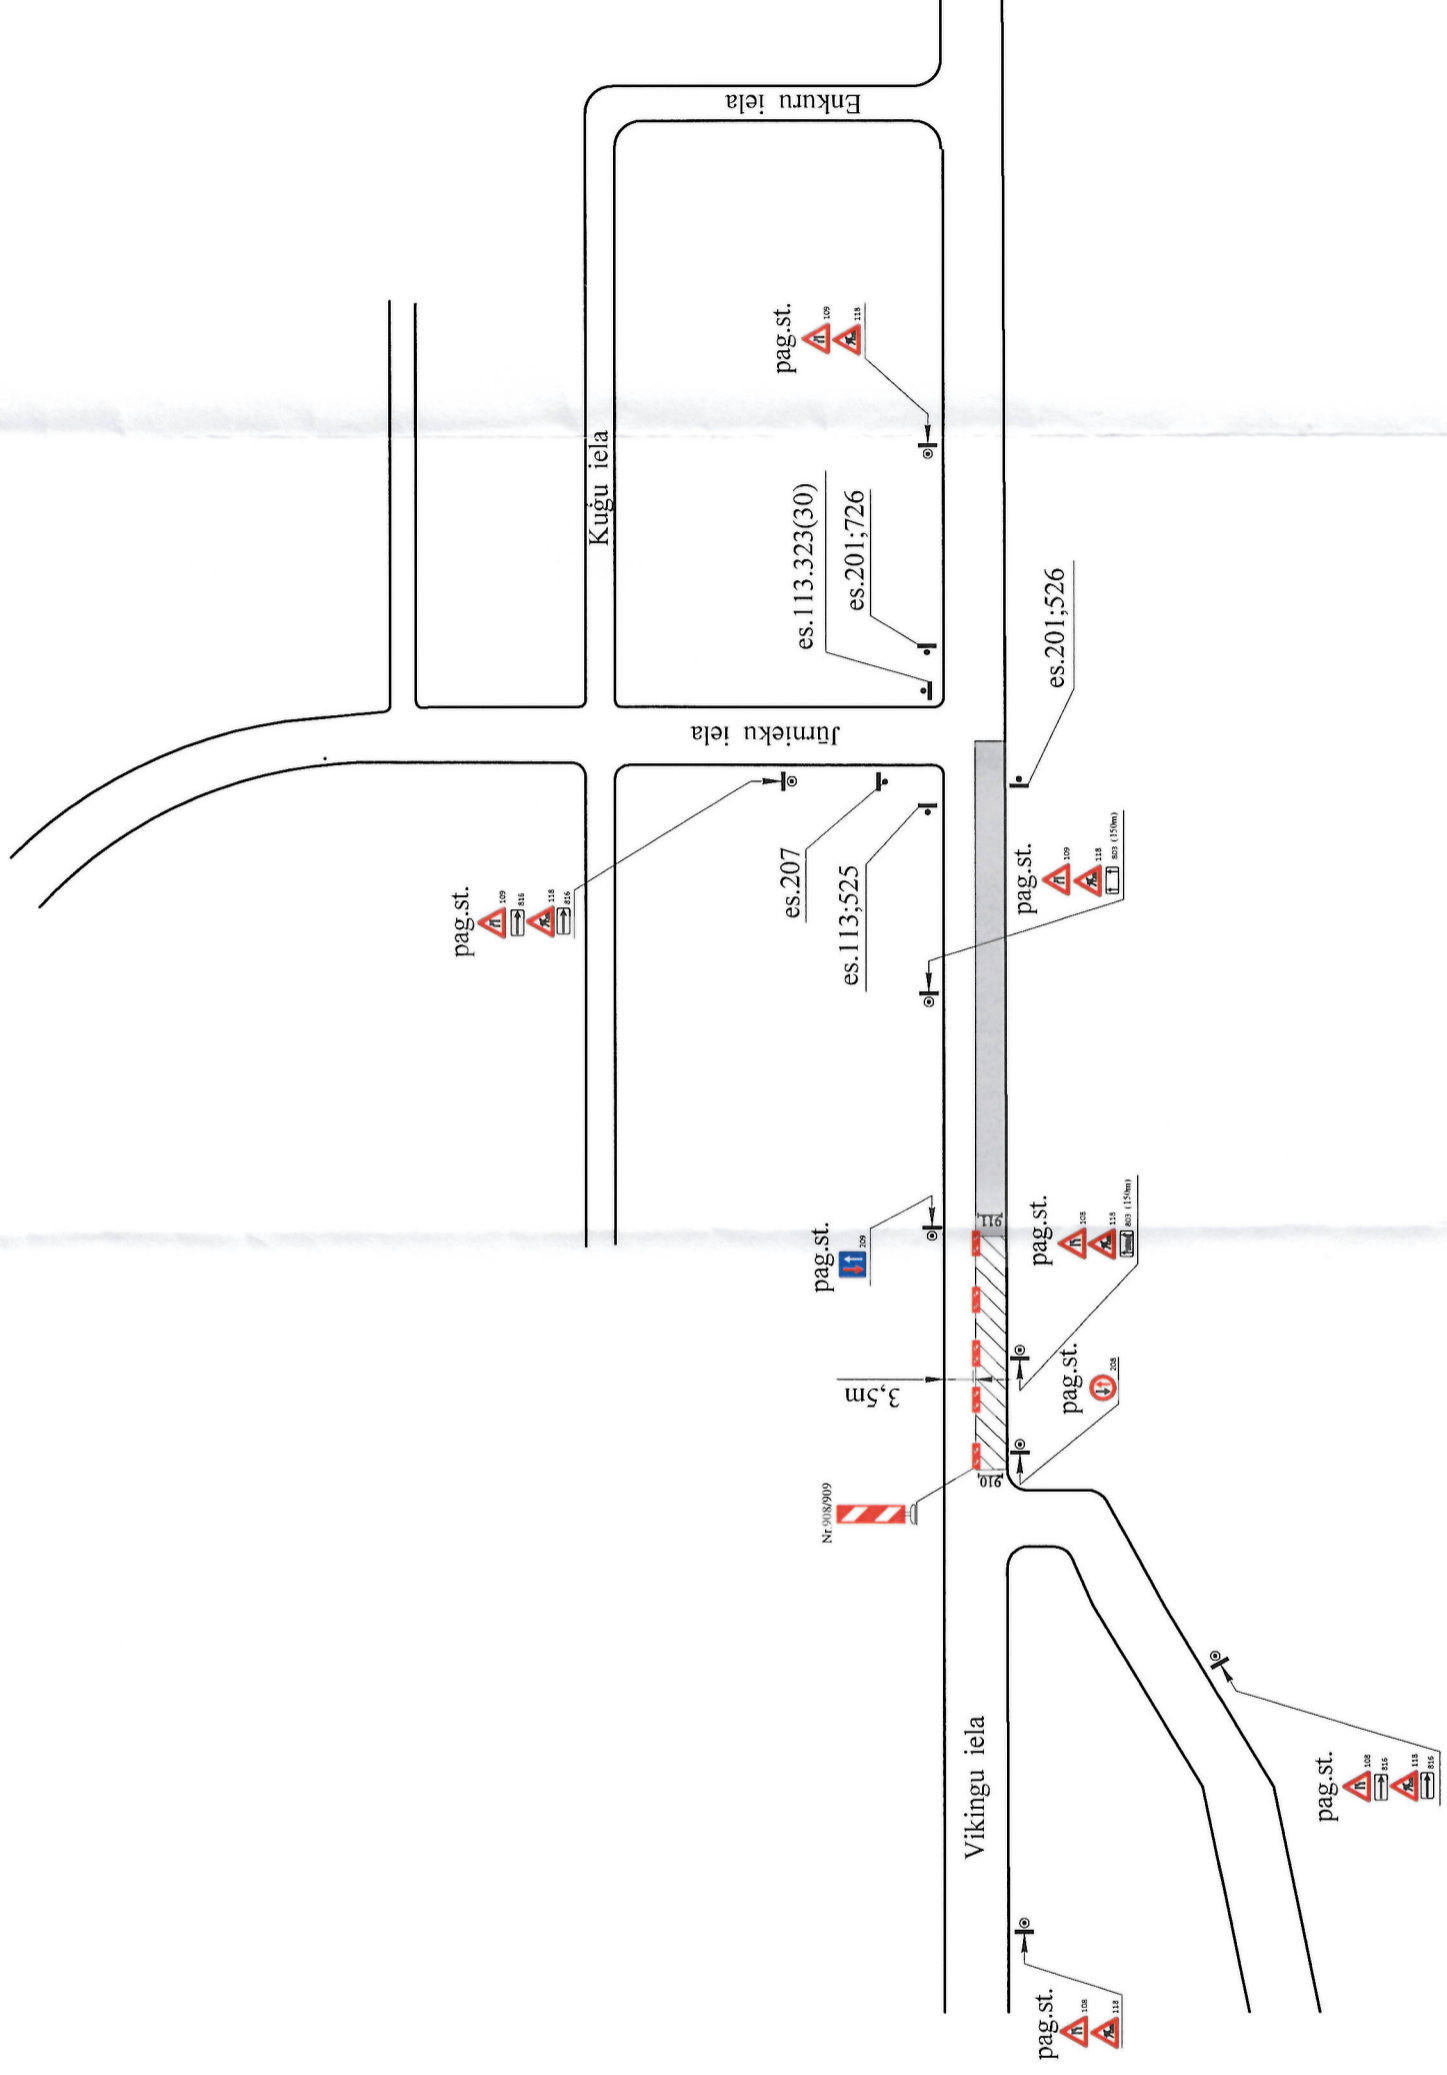

-908/909-20gb.ar lukt.
-910-2gb.ar lukt.
-911-2gb.ar lukt.

-Attalums stārt vadstatniem-5m
Darbi tiks veikti ceļa posmos pa 50m
-Nodrošināt operatīvā transporta un
vietējo iedzīvotāju transporta kustību

-Ārpus darba laika
pagaidu aprīkojums
netiek demontēts

-Darba veikšanas vietai jābūt
aprīkotai saskaņā ar MK
noteikumiem Nr.421

SASKAŅŪTS

VAS "Latvijas Valsts ceļi":

Saskaņojums par satiksmes organizācijas tehnisko līdzekļu
uzstādīšanu un nopemšanu attiecas uz to izvietojuma
Rīgas nodales ceļu būvzinātnis
atbilstību normatīvajiem aktiem ceļu satiksmes drošības jomā. **V.REMESOVS**
Ceļa zīmes izgatavot un uzstādīt atbilstoši standartam LV5 77.

Pārbaudīja:

Projektu Izstrādāja:

SIA CBF «I-KO»
darbu vadītājs
Vadims Olesovs
29.52.0759

2016. gada 29. oktobris