


Ceļu satiksmes tehnisko līdzekļu izvietojuma shēma būvdarba laikā

Darba izpildes vieta: Vikingu iela, Zēģeļu iela, Mairozu iela, Jūrmala
 Darba izpildes laiks: no 06.09.16g. - 30.11.16g.
 Izpildāmā darba raksturojums: Ūdensvada un kanalizācijas izbūve
 Darbu izpildītājs, juridiskā adrese: SIA "Vēstis celtnieks"
 atb. b.v. S. Kūkins m.i. 29444336
 Atbildīgā persona, telefons:

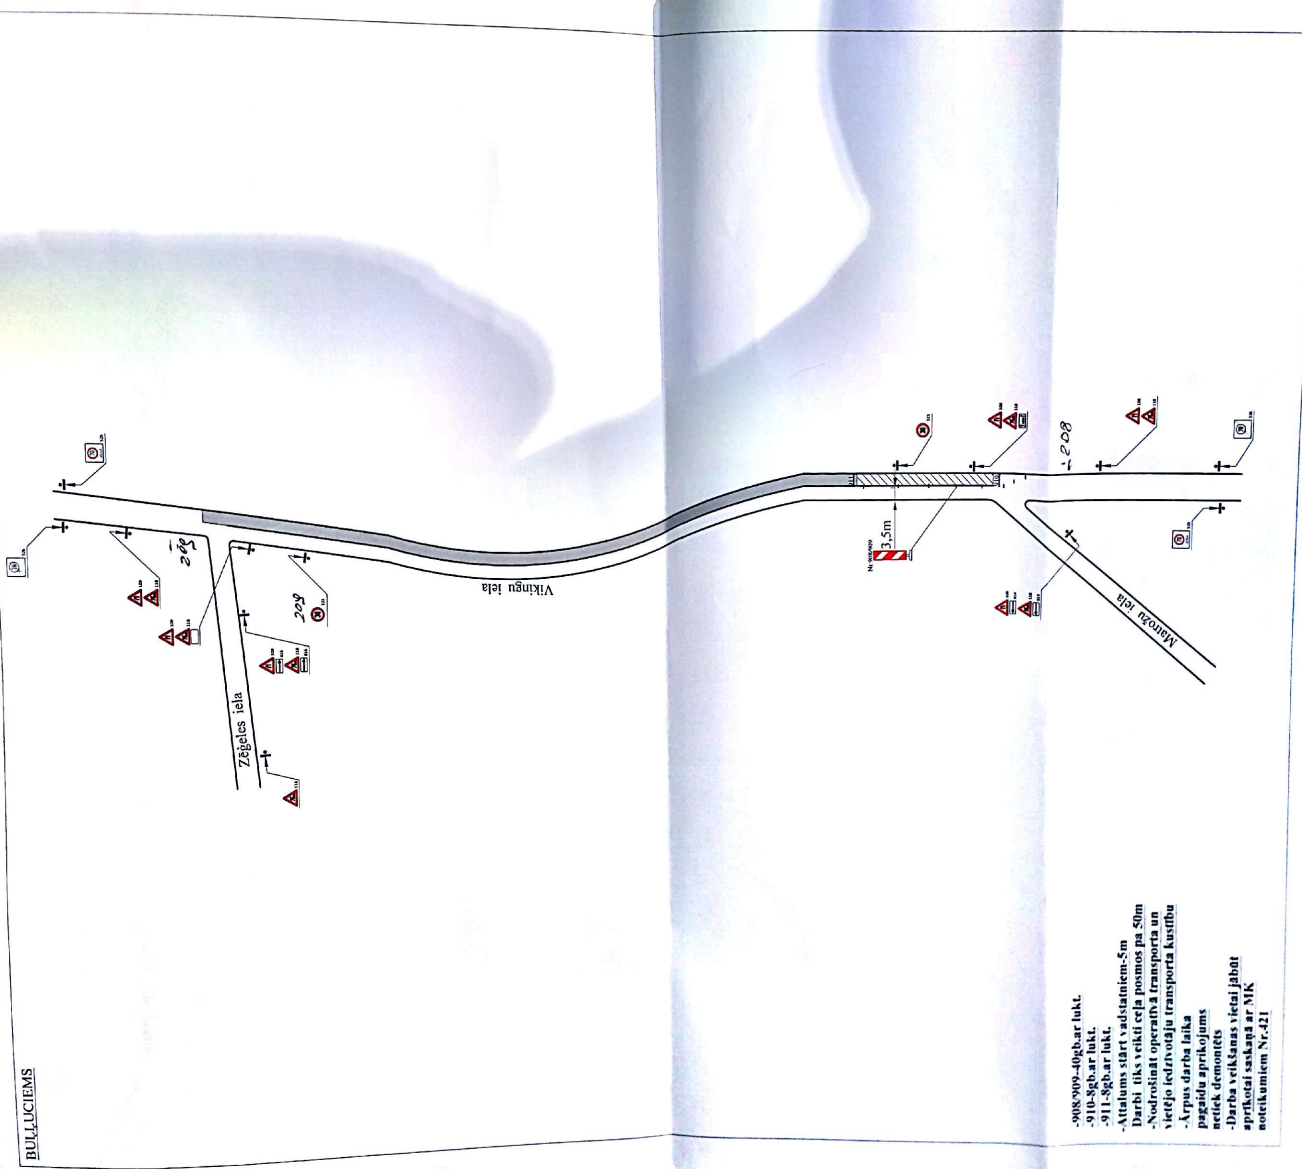

- BULCIEMIEM**
- 908909-40gbar lukt.
 - 910-8gbar lukt.
 - 911-8gbar lukt.
 - Attālumam start vadstatiem-5m
 - Darbi tiks veikti ceļa posmos pa 50m
 - Nodrošināt operatīvā transporta un vietējo iedzīvotāju transporta kustību
 - Ārpus darba laika pagaidu aprīkojums netiek demontēts
 - Darba veikšanas vietā jābūt aprīkoti saskaņā ar MK noteikumiem Nr.421

VAS "Latvijas Valsts ceļi".
SASKAŅOTS
 Saskaņojums par satiksmes organizācijas tehnisko līdzekļu izvietojumu izstrādāšanu un nopemāšanu attiecās uz to izvietojuma atbilstību normatīvajiem aktiem ceļu satiksmes drošības jomā. Citi zīmēs izstrādāt un uzstāstīt atbilstīgi saskaņotam LVS 77.


VAS LATVIJAS VALSTS CEĻI
 Saskaņotājam: *[Signature]*
 Vadītājam: *[Signature]*
 26.09.2016.

Projektu izstrādāja:
 SIA CBF "I-KO"
 darbu vadītājs
 Vadītājs: *[Signature]*
 29520757

Ceļu satiksmes tehnisko līdzekļu izvietojuma shēma būvdarba laikā

Darba izpildes vieta: Vikingu;Lašu;Jūmieku;Matrožu;Zēģeles ielas;Jūrmala
 Darba izpildes laiks: no 06.09.16g.-30.11.16g.
 Izpildāmā darba raksturojums: Ūdensvada un kanalizācijas izbūve
 Darbu izpildītājs, juridiskā adrese: SIA "Ostas celtnieks"
 Atbildīgā persona, telefons: atb.b.v.S.Rukins m.t.29444336

BULĻUCIEMS

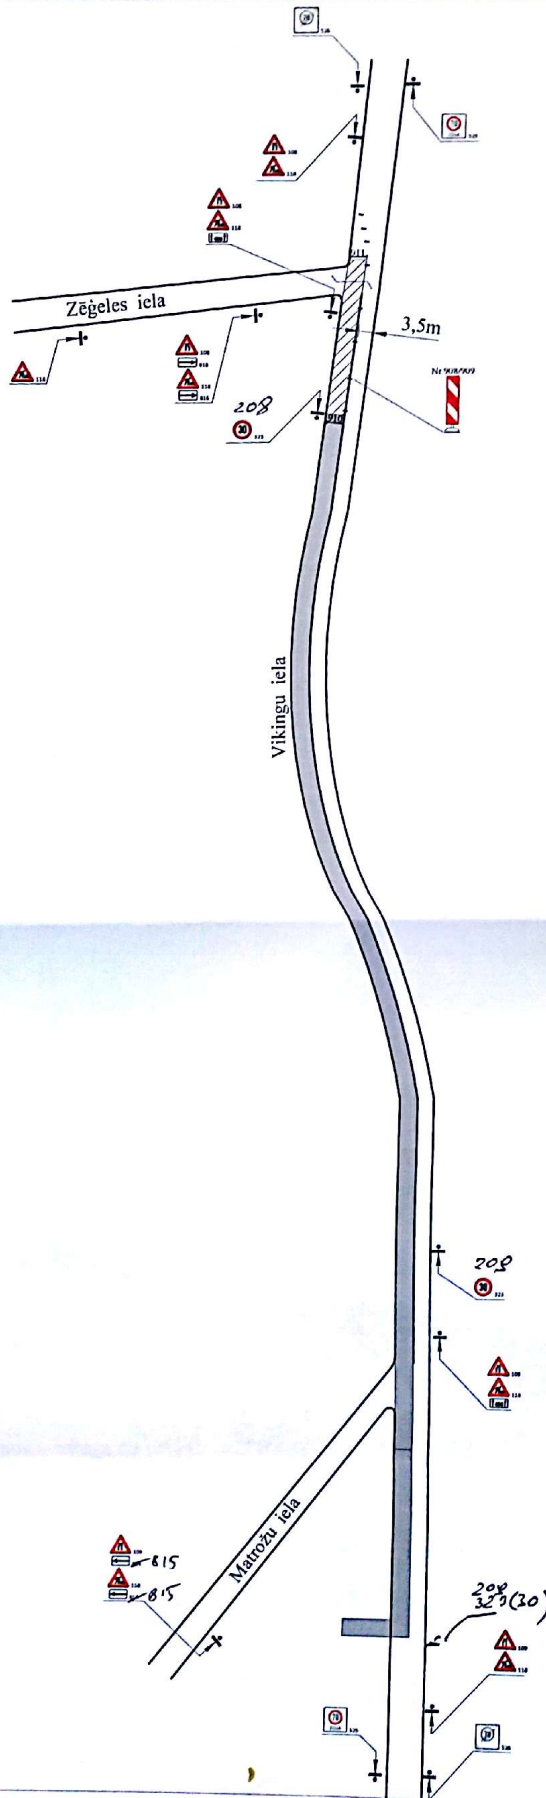

- 908/909-40gb.ar lukt.
- 910-8gb.ar lukt.
- 911-8gb.ar lukt.
- Attalums stārt vadstatniem-5m
- Darbi tiks veikti ceļa posmos pa 50m
- Nodrošināt operatīvā transporta un vietējo iedzīvotāju transporta kustību
- Ārpus darba laika pagaidu aprīkojums netiek demontēts
- Darba veikšanas vietai jābūt aprīkotas saskaņā ar MK noteikumiem Nr.421

VAS "Latvijas Valsts ceļi":

Pārbaudīja:

Projektu Izstrādāja:

SASKAŅOTS

Saskaņojums par satiksmes organizāciju, tehniskajiem līdzekļu uzstādīšanu un noņemšanu attiecībā uz to izvietojuma atbilstību normatīvajiem aktiem ceļu satiksmes drošības jomā. Ceļa zīmes izgatavot un uzstādīt atbilstoši standartam LVS 7.

VAS LATVIJAS VALSTS CEĻI
 Rīgas nodaļas ceļu būvzinieks
V.REMEŠOVŠ

SIA CBF «I-KO»
 darbu vadītājs

Vadims Oļesjovs
 2952075

[Handwritten signature]