


CEĻU SATIKSMES ORGAZINĀCIJAS SHĒMA
A. Kronberga ielā posmā no P. Beltes ielas līdz Pārsļas ielai

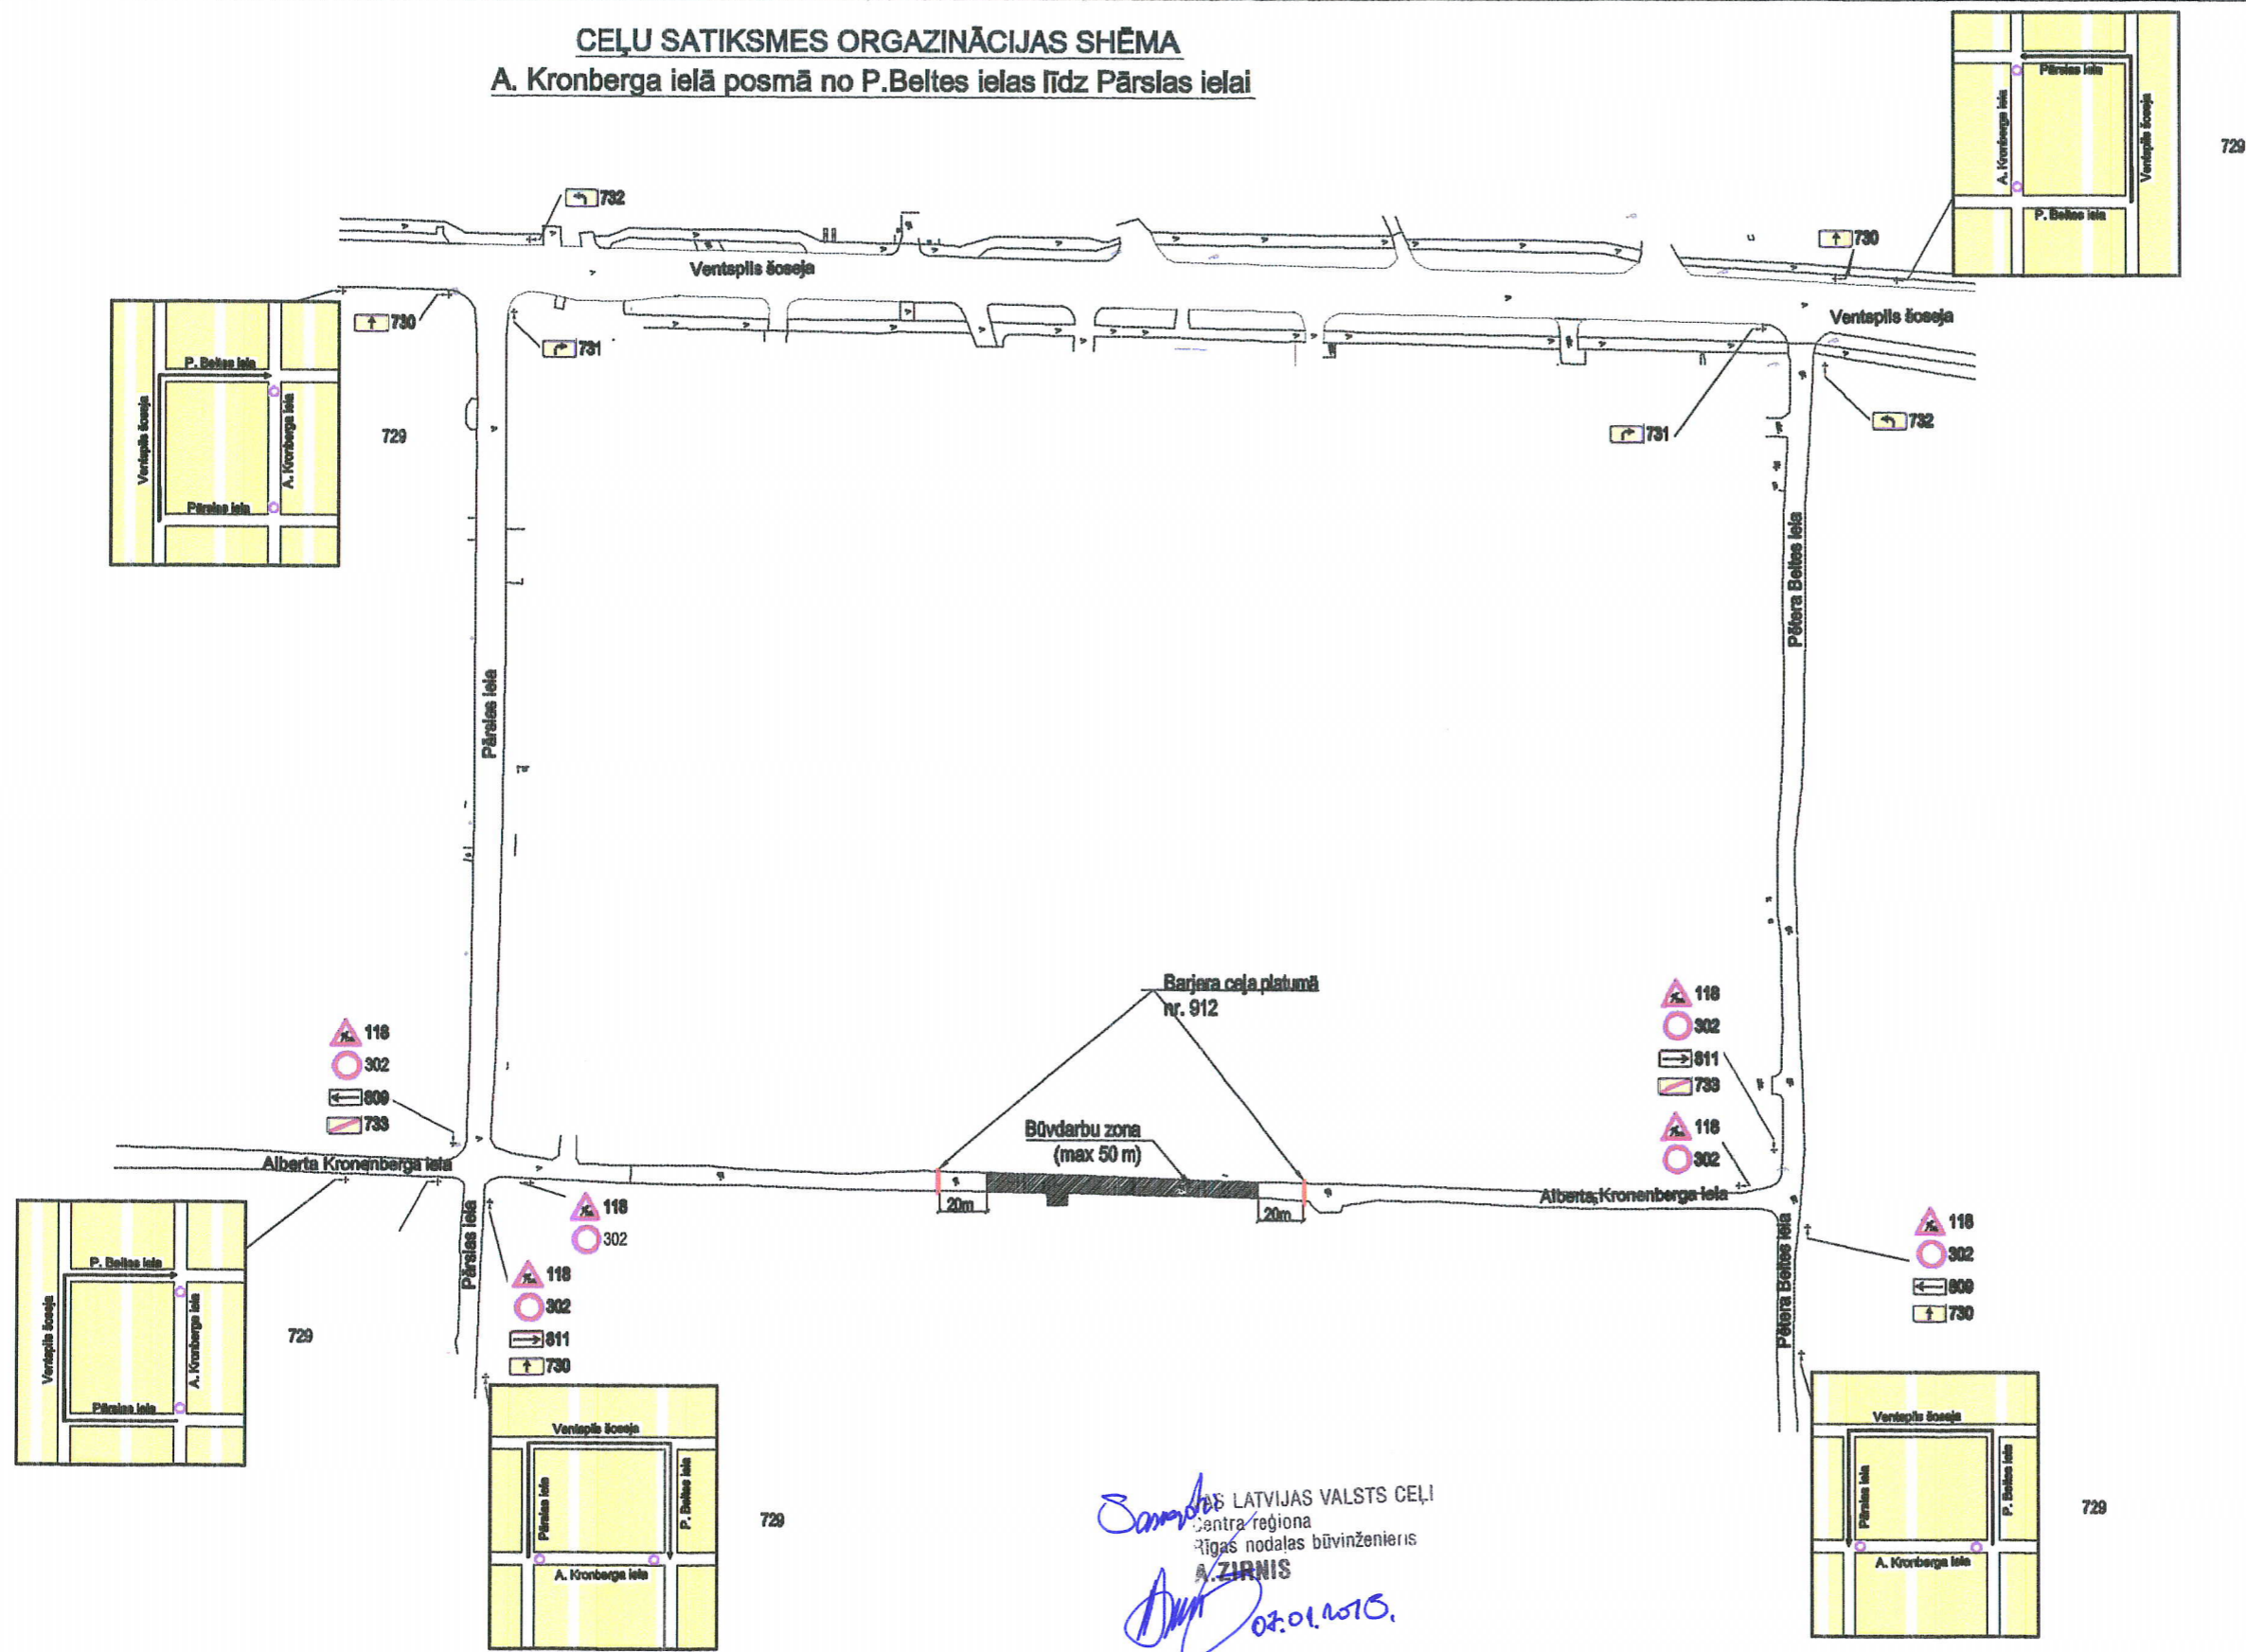

Sankcijas
 LATVIJAS VALSTS CEĻI
 Centra reģiona
 Rīgas nodales būvinženieris
A. ZIRNIS
 02.01.2015.

Piezīmes:
 Ceļa zīmes tiks izvietotas atbilstoši MK noteikumiem Nr. 421.
 Nodrošināt vietējo iedzīvotāju un operatīvā transporta piekļuvi dzīvojamām mājām.
 Būvdarbus veic pa posmiem kuru garums nepārsniedz 50 m.

Atbildīgā persona: Atbildīgais būvdarbu vadītājs Sergejs Dunajevs
 Darbu veikšanas periods: 7.07.19 - 1.06.19
 Darbu veids: ūdensvada un kanalizācijas tīkla izbūve
 /Sergejs Dubajevs/

Līgums: "Ūdensapgādes un kanalizācijas tīklu paplašināšanas Kauguros un Slokā"
 Pasūtītājs: "Jūrmalas ūdens" UAB
 Uzņēmējs: SIA "NOVATORS", Zilupes iela 7, Rīga

A. SEMUŠEVS
Juristi