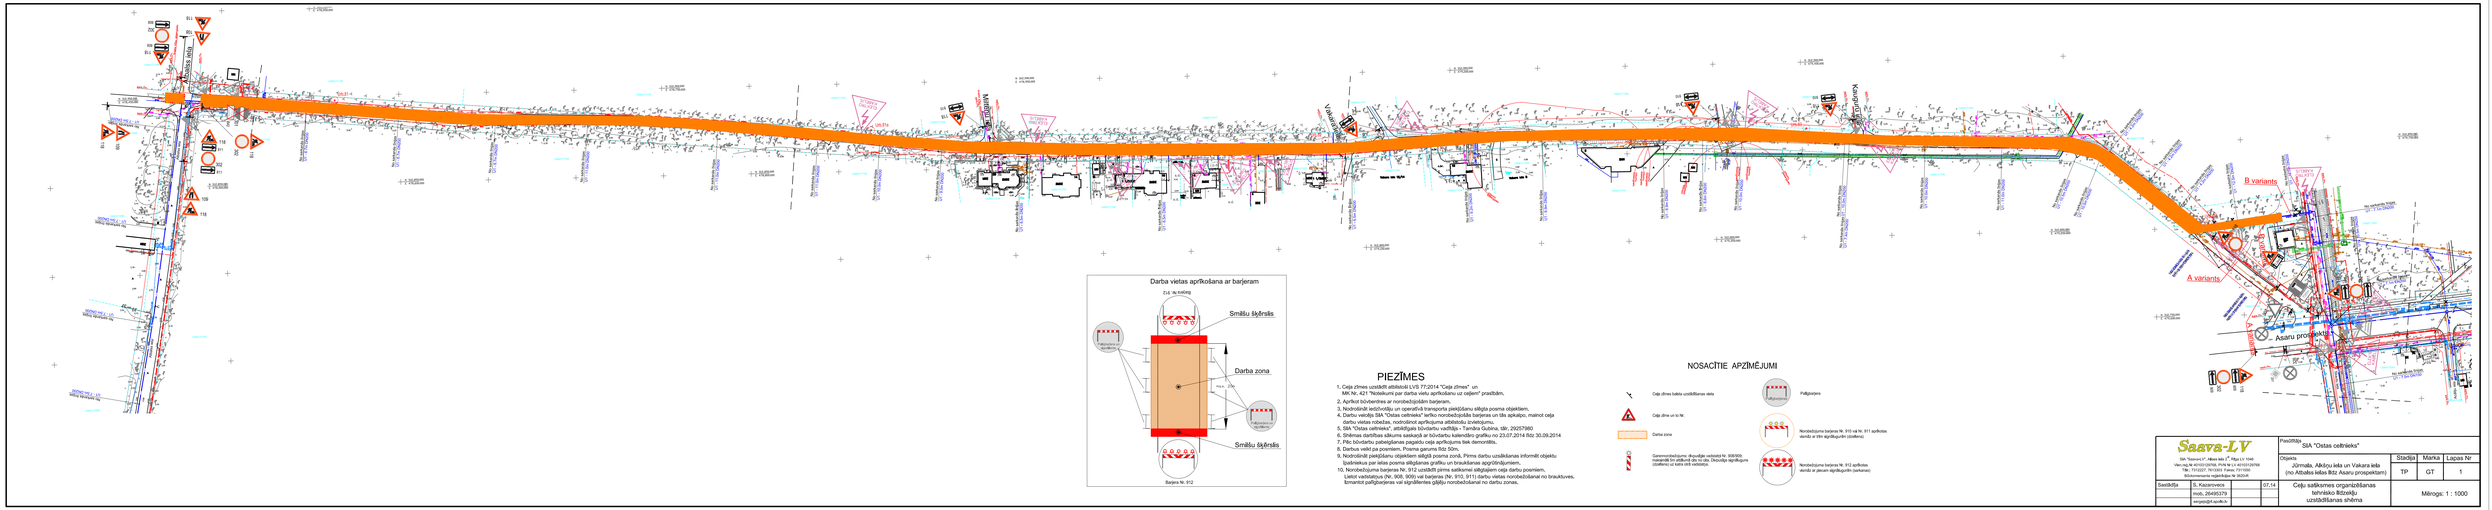

PIEZĪMES

1. Ceļa zīmes uzstādīt atbilstoši LVS 77:2014 "Ceļa zīmes" un MK Nr. 421 "Noteikumi par darba vietu aprīkošanu uz ceļiem" prasībām.
2. Aprīkot būvlaukumus ar nonešojošām barjerām.
3. Nodrošināt iestūrēšanu un operatīvā transporta piekļūšanu sālgļa posma objektiem.
4. Darbu veicēju SIA "Ostas celtnieks" ierīko nonešojošās barjeras un tās apkopo, mainot ceļa darbu vietas robežas, nodrošinot aprīkojuma atbilstošu izvietojumu.
5. SIA "Ostas celtnieks", atbildīgais būvdarbu vadītāja - Tamāra Gubina, tālr. 29257980
6. Sniēmas darbības sākums saskaņā ar būvdarbu kalendāro grafiku no 23.07.2014 līdz 30.09.2014
7. Pēc būvdarbu pabeigšanas pagaidu ceļa aprīkojums tiek demontēts.
8. Darbus veikt pa posmiem. Posma garums līdz 50m.
9. Nodrošināt piekļūšanu objektiem sālgļā posma cunā. Pirms darbu uzsākšanas informēt objektu īpašniekus par ielas posma sālgļaināas grafiku un braukšanas apgrūtinājumiem.
10. Nonešojošajām barjerām Nr. 912 uzstādīt pirms sašaurinei sālgļajiem ceļa darbu posmiem, Lietot vadošajus (Nr. 908, 909) vai barjeras (Nr. 910, 911) darbu vietas nonešošānai no braukšuves, formantot palīgbarjeras vai sāgļāiemtes ģēļļu nonešošānai no darbu zonas.

NOSACĪTIE APZĪMĒJUMI

- Ceļa zīmes balta uzstādīšanas ieka
- Ceļa zīme un to Nr.
- Darba zona
- Gerenrondešjums- dīķuļāja vadošais Nr. 908/909: nakamāk šīn atlīkstot dīs to dās. Dīķuļāja aprīkojums (stābeņu) uz kata drīk vadotāja.
- Palīgbarjera
- Nonešojošajām barjerām Nr. 910 vai Nr. 911 aprīkotas atvērtā ar rītin apgāšņuņām (stābeņu)
- Nonešojošajām barjerām Nr. 912 aprīkotas atvērtā ar jaunam apgāšņuņām (sarkanas).

Sasava-LV SIA "Sasava-LV", Mārsa iela 7, Rīga LV-1040 Vien.reģ.Nr 40103129768, PVN Nr LV 40103129768 Tālr.: 7312227, 7612083 Fakss: 7311050 Bilances konta rēķina Nr 3620-P				Pasūtītājs	SIA "Ostas celtnieks"		
				Objekts	Jūrmala, Akāciju iela un Vakara iela (no Atbalas ielas līdz Asaru prospektam)	Stadija	Marka	Lapas Nr
						TP	GT	1
Sastādīts	B. Kazarinovs		07.14	Ceļu satiksmes organizēšanas tehniskio līdzekļu uzstādīšanas shēma		Mērogs: 1 : 1000	
	mob. 26495379						
	serpes@d.lv,edv.lv						

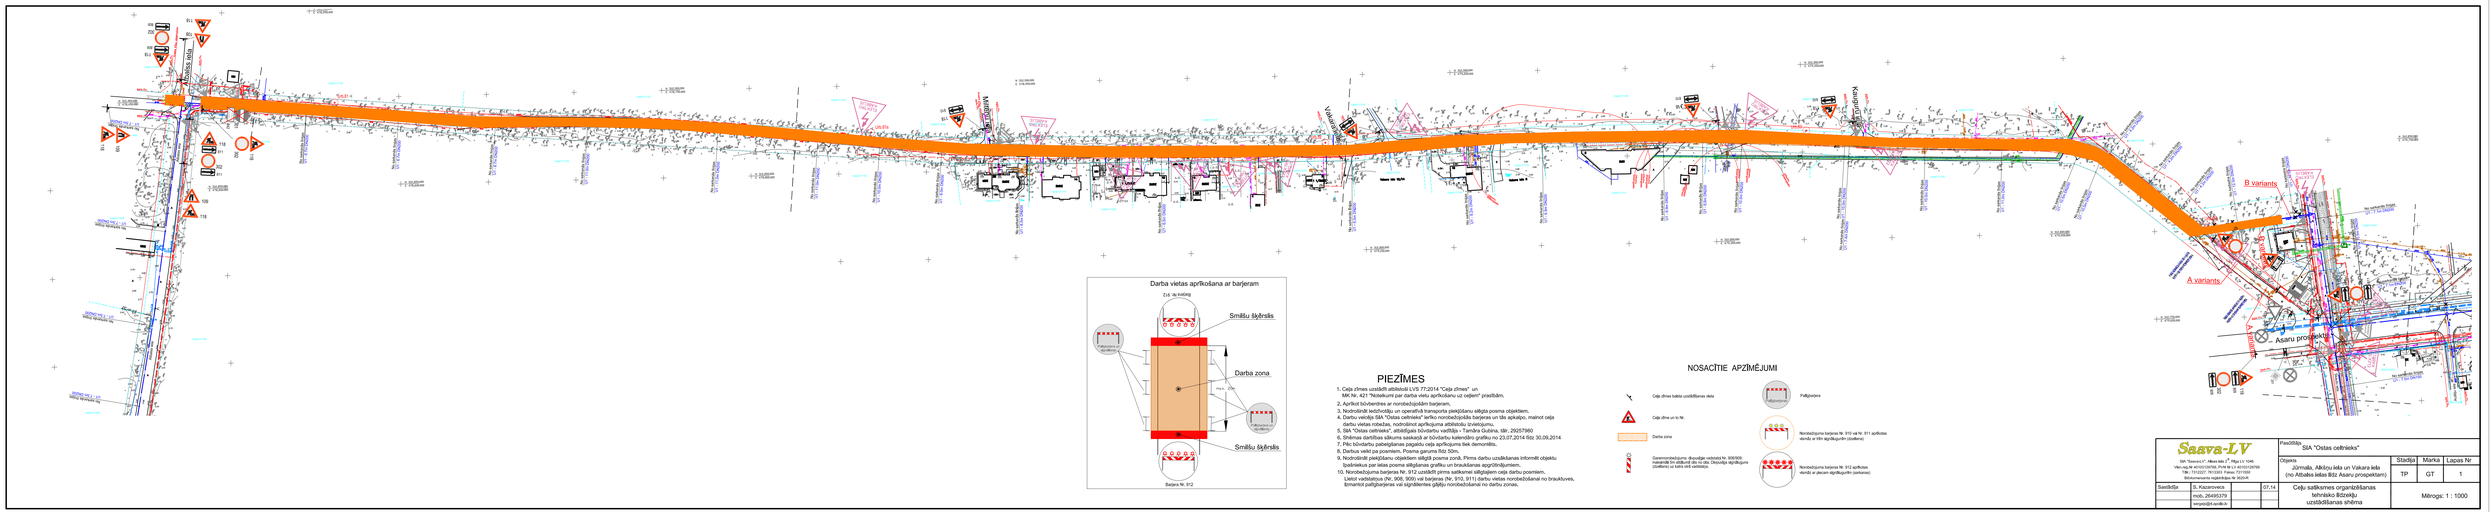

PIEZĪMES

1. Ceļa zīmes uzstādīt atbilstoši LVS 77:2014 "Ceļa zīmes" un MK Nr. 421 "Noteikumi par darba vietu aprīkošanu uz ceļiem" prasībām.
2. Aprīkot būvlaukumus ar nonešojošām barjerām.
3. Nodrošināt iestūrēšanu un operatīvā transporta piekļūšanu sālgļa posma objektiem.
4. Darbu veicēju SIA "Ostas celtnieks" ierīko nonešojošās barjeras un tās apkopo, mainot ceļa darbu vietas robežas, nodrošinot aprīkojuma atbilstošu izvietojumu.
5. SIA "Ostas celtnieks", atbildīgais būvdarbu vadītāja - Tamāra Gubina, tālr. 29257980
6. Sniēmas darbības sākums saskaņā ar būvdarbu kalendāro grafiku no 23.07.2014 līdz 30.09.2014
7. Pēc būvdarbu pabeigšanas pagaidu ceļa aprīkojums tiek demontēts.
8. Darbus veikt pa posmiem. Posma garums līdz 50m.
9. Nodrošināt piekļūšanu objektiem sālgļā posma cunā. Pirms darbu uzsākšanas informēt objektu īpašniekus par ielas posma sālgļaināas grafiku un braukšanas apgrūtinājumiem.
10. Nonešojošajām barjerām Nr. 912 uzstādīt pirms sašaurinei sālgļajiem ceļa darbu posmiem, Lietot vadošajus (Nr. 908, 909) vai barjeras (Nr. 910, 911) darbu vietas nonešošānai no braukšuves, formantot palīgbarjeras vai sāgļāiemtes ģēļļu nonešošānai no darbu zonas.

NOSACĪTIE APZĪMĒJUMI

- Ceļa zīmes balta uzstādīšanas ieka
- Ceļa zīme un to Nr.
- Darba zona
- Gerenrondešjums- dīķuļāja vadošais Nr. 908/909: nakamāk šīn atlīkstot dīs to dās. Dīķuļāja aprīkojums (stābeņu) uz kata drīk vadotāja.
- Palīgbarjera
- Nonešojošajām barjerām Nr. 910 vai Nr. 911 aprīkotas atvērtā ar rītin apgāšņuņām (stābeņu)
- Nonešojošajām barjerām Nr. 912 aprīkotas atvērtā ar jaunam apgāšņuņām (sarkanas).

Sasava-LV
SIA "Sasava-LV", Mārsa iela 7, Rīga LV-1040
Vien.reģ.Nr 40103129768, PVN Nr LV 40103129768
Tālr.: 7312227, 7612083 Fakss: 7311050
Bilances konta rēķina Nr 3620-P

Pasūtītājs SIA "Ostas celtnieks"
Objekts Jūrmala, Akāciju iela un Vakara iela (no Atbalas ielas līdz Asaru prospektam)
Stadija TP | Marka GT | Lapas Nr 1
Sastādīts B. Kazarinovs | 07.14
mob. 26495379
serpes@d.lv,edv.lv
Ceļu satiksmes organizēšanas tehniskio līdzekļu uzstādīšanas shēma
Mērogs: 1 : 1000