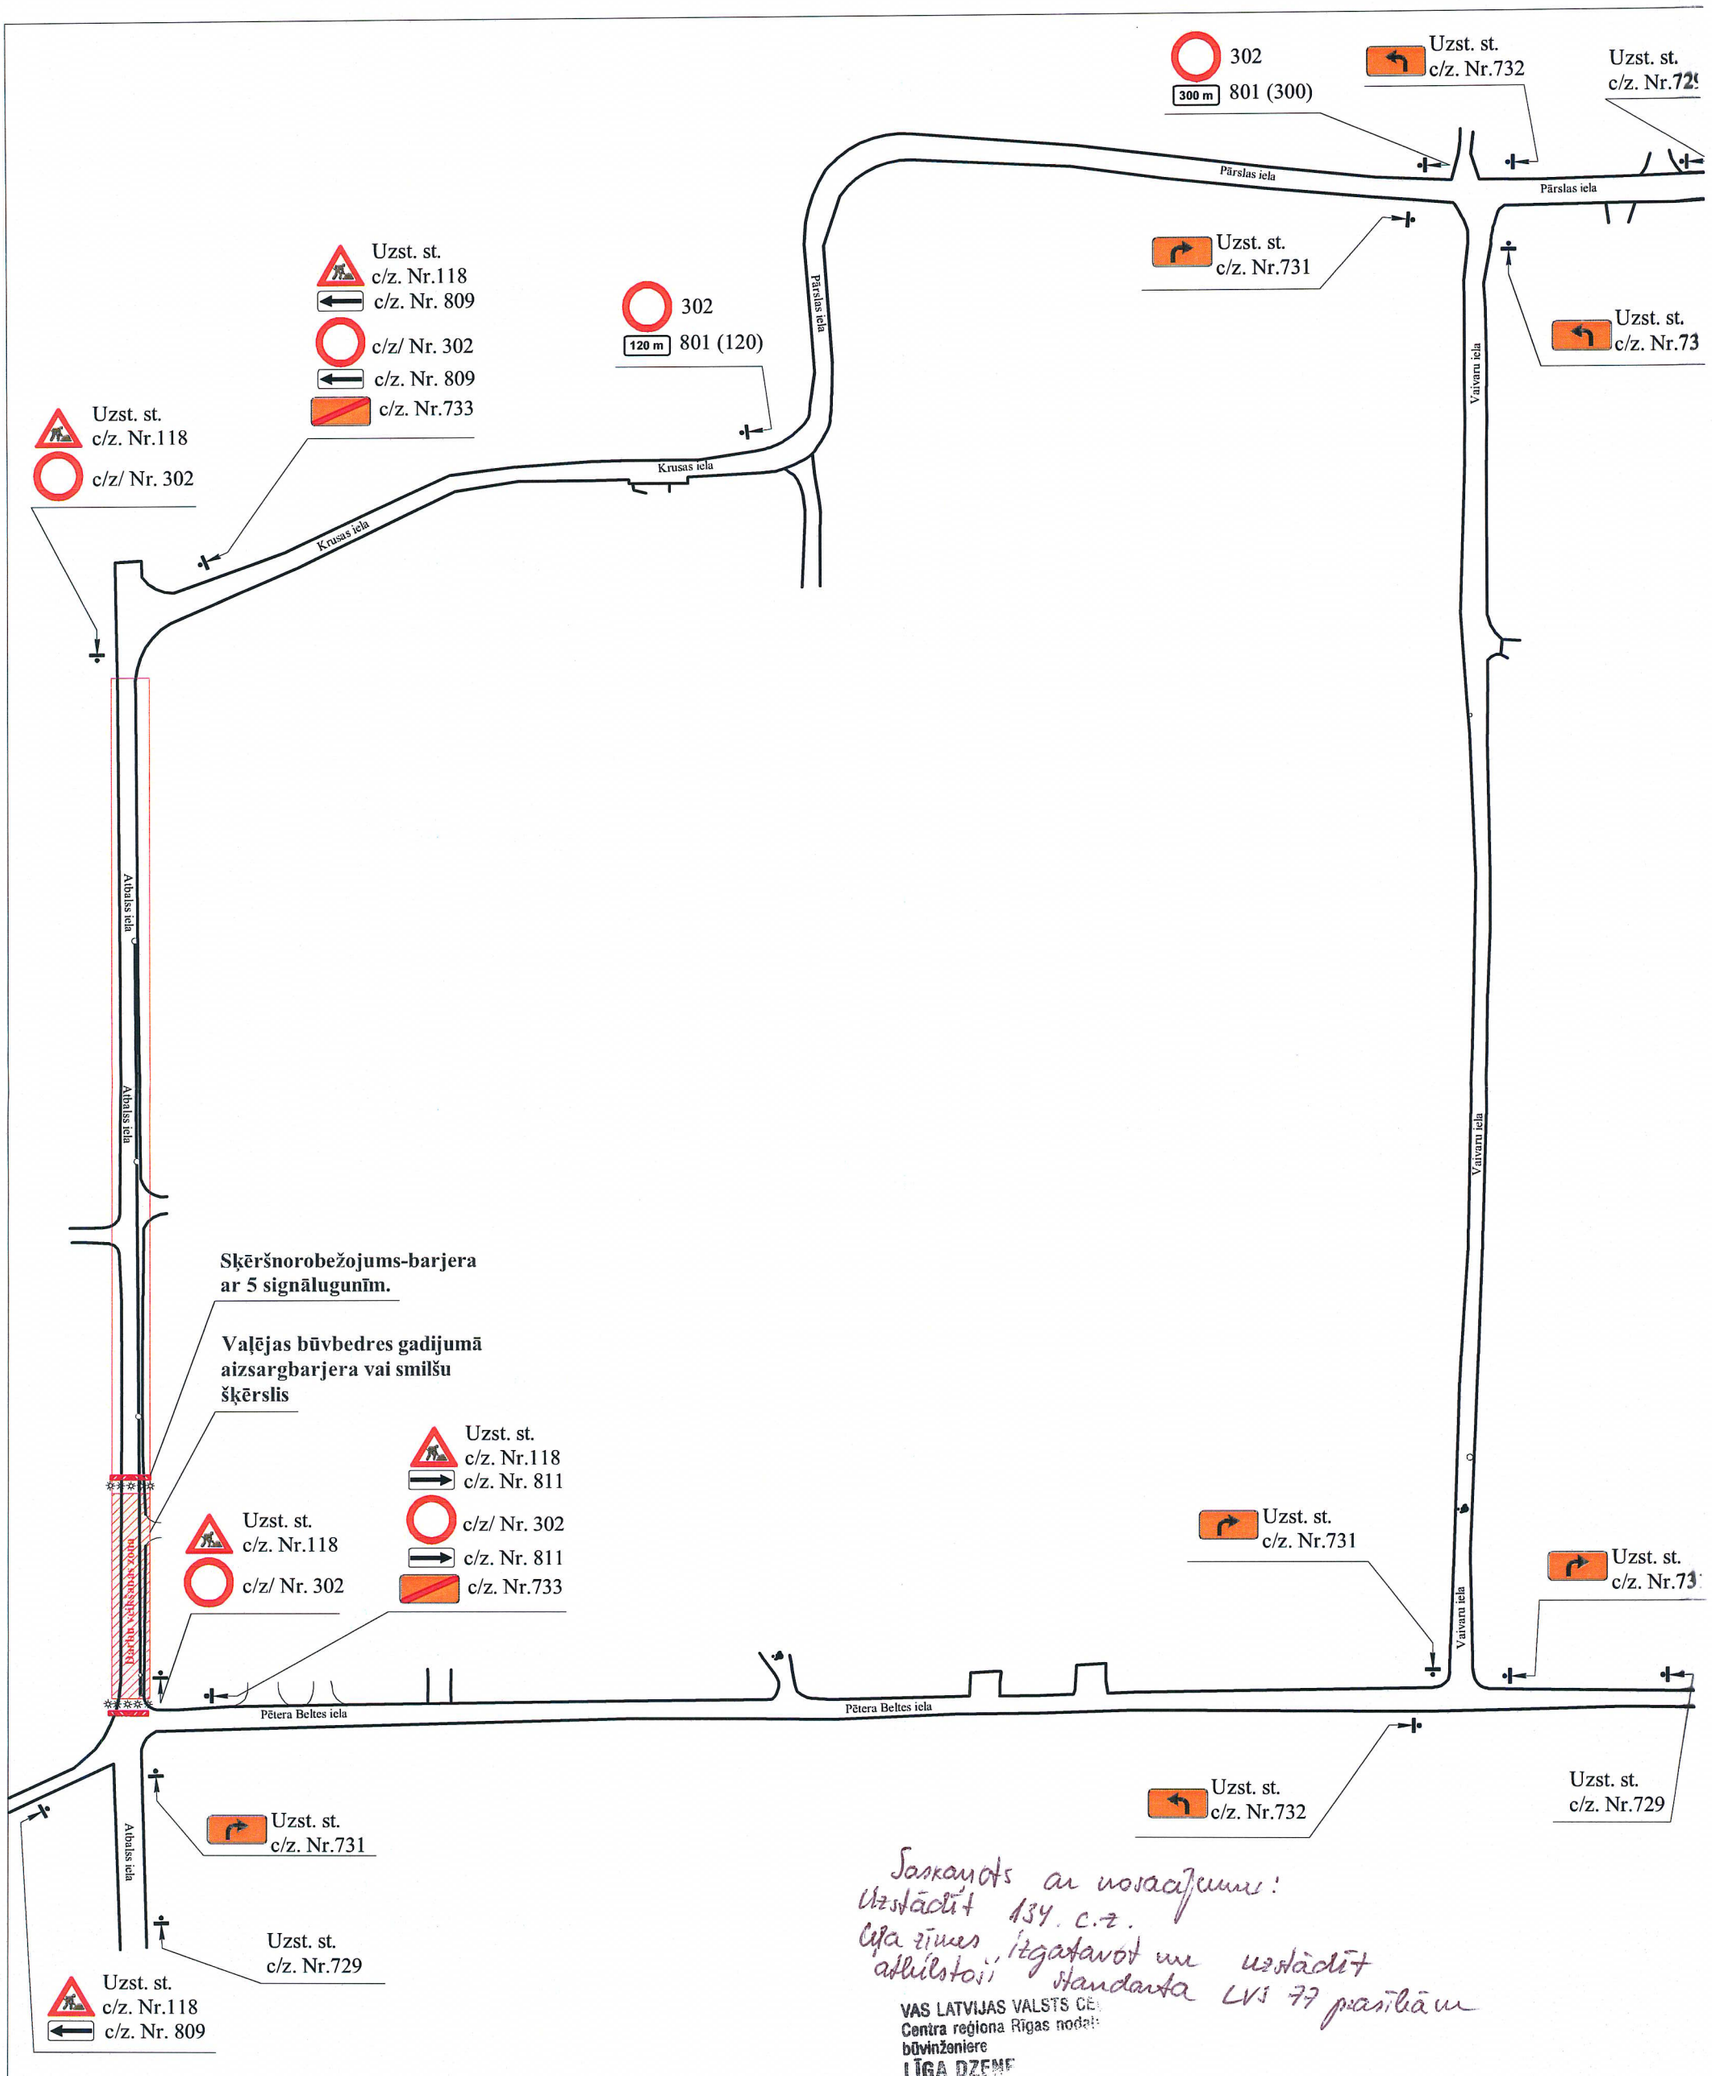

Saskaņots ar nosacījumu:
Uzstādīt 134. c.z.
Ceļa zīmes izgatavot un uzstādīt atbilstoši standarta LVS 77 prasībām

VAS LATVIJAS VALSTS CEĻI
Centra reģiona Rīgas nodaļa
būvinženiere
LĪGA DZENE
06.05.2014.

-Darba posms tiks slēgts ar ceļu zīmēm Nr. 302
-Darbu vietu aprīkot ar slēgšanas barjerām
-Nodrošināt vietējam, operatīvā un atkritumu savākšanas transporta piebraukšanu
-Pēc veikšanās visu darbu, esosās c/z. paliēk neaiztiktas
-Darbus veikt pa posmiem 30 m.
-Darbu veikšanas vietai jābūt aprīkotai saskaņā ar esošajām normām un prasībām (Pēc MK noteikumiem Nr.421; LVS 77-2; LVS-85)

-Darba laiks: _____

Pasūtītājorganizācija:	SIA "GRUNTERS", Tirzas iela 12, Jūrmala	Satiksmes oganizēšanas shēma veicot būvniecības un remontdarbus Jūrmalas pilsētā	
Izstrādāja:	SIA "DLKD", Krasta iela 86-307, Rīga	Būvobjekta nosaukums:	JŪRMALAS ŪDENSSAIMNIECĪBAS ATTĪSTĪBAS PROJEKTA 2. KARTA
Izpildītāja:	A. Karpuzvilkovs	Darba veids:	Ūdensapgāde un kanalizācija