


izspildītājs: A. Kānuņņikovs	Paraksts:	Darba izpildes vieta: Jūrmala, Lauku iela	Nr.
izstrādāja: SIA "DLKD", Krasta iela 86-307, Rīga	Būvobjekta nosaukums: JŪRMALAS DĒNSAAMINIECĪBAS ATTĪSTĪBAS PROJEKTA 2. KĀRTA	Darba veids: Udensapgāde un kanalizācija	
Pasūtītājorganizācija: SIA "Spīķersalas", Granīta iela 7, Rīga	Sātkmes oganizēšanas shēma veicot būvniecības un remontdarbus Jūrmalas pilsētā		

-Darba laiks:

Darba posms tiks slēgts ar ceļu zīmēm Nr. 302  
 Darbu vietu aprīkot ar slēgšanas barjerām  
 -Nodrošināt vietējam, operatīvā un atkritumu savākšanas transporta piebraukšanu  
 -Pēc veikšanas visu darbu, esošās c/z, paliek neaizīkatas  
 -Darbu veikt pa posmiem 30 m.  
 -Darbi veicami pa etapiem, nākošo etapu var uzsākt tikai pēc iepriekšējā etapa pabeigšanas (atjaunojot ceļa segumu).  
 -Darbu veikšanas vietā jābūt aprīkotai saskaņā ar esošajām normām un prasībām (Pēc MK noteikumiem Nr.421; LVS 77-2; LVS-85)

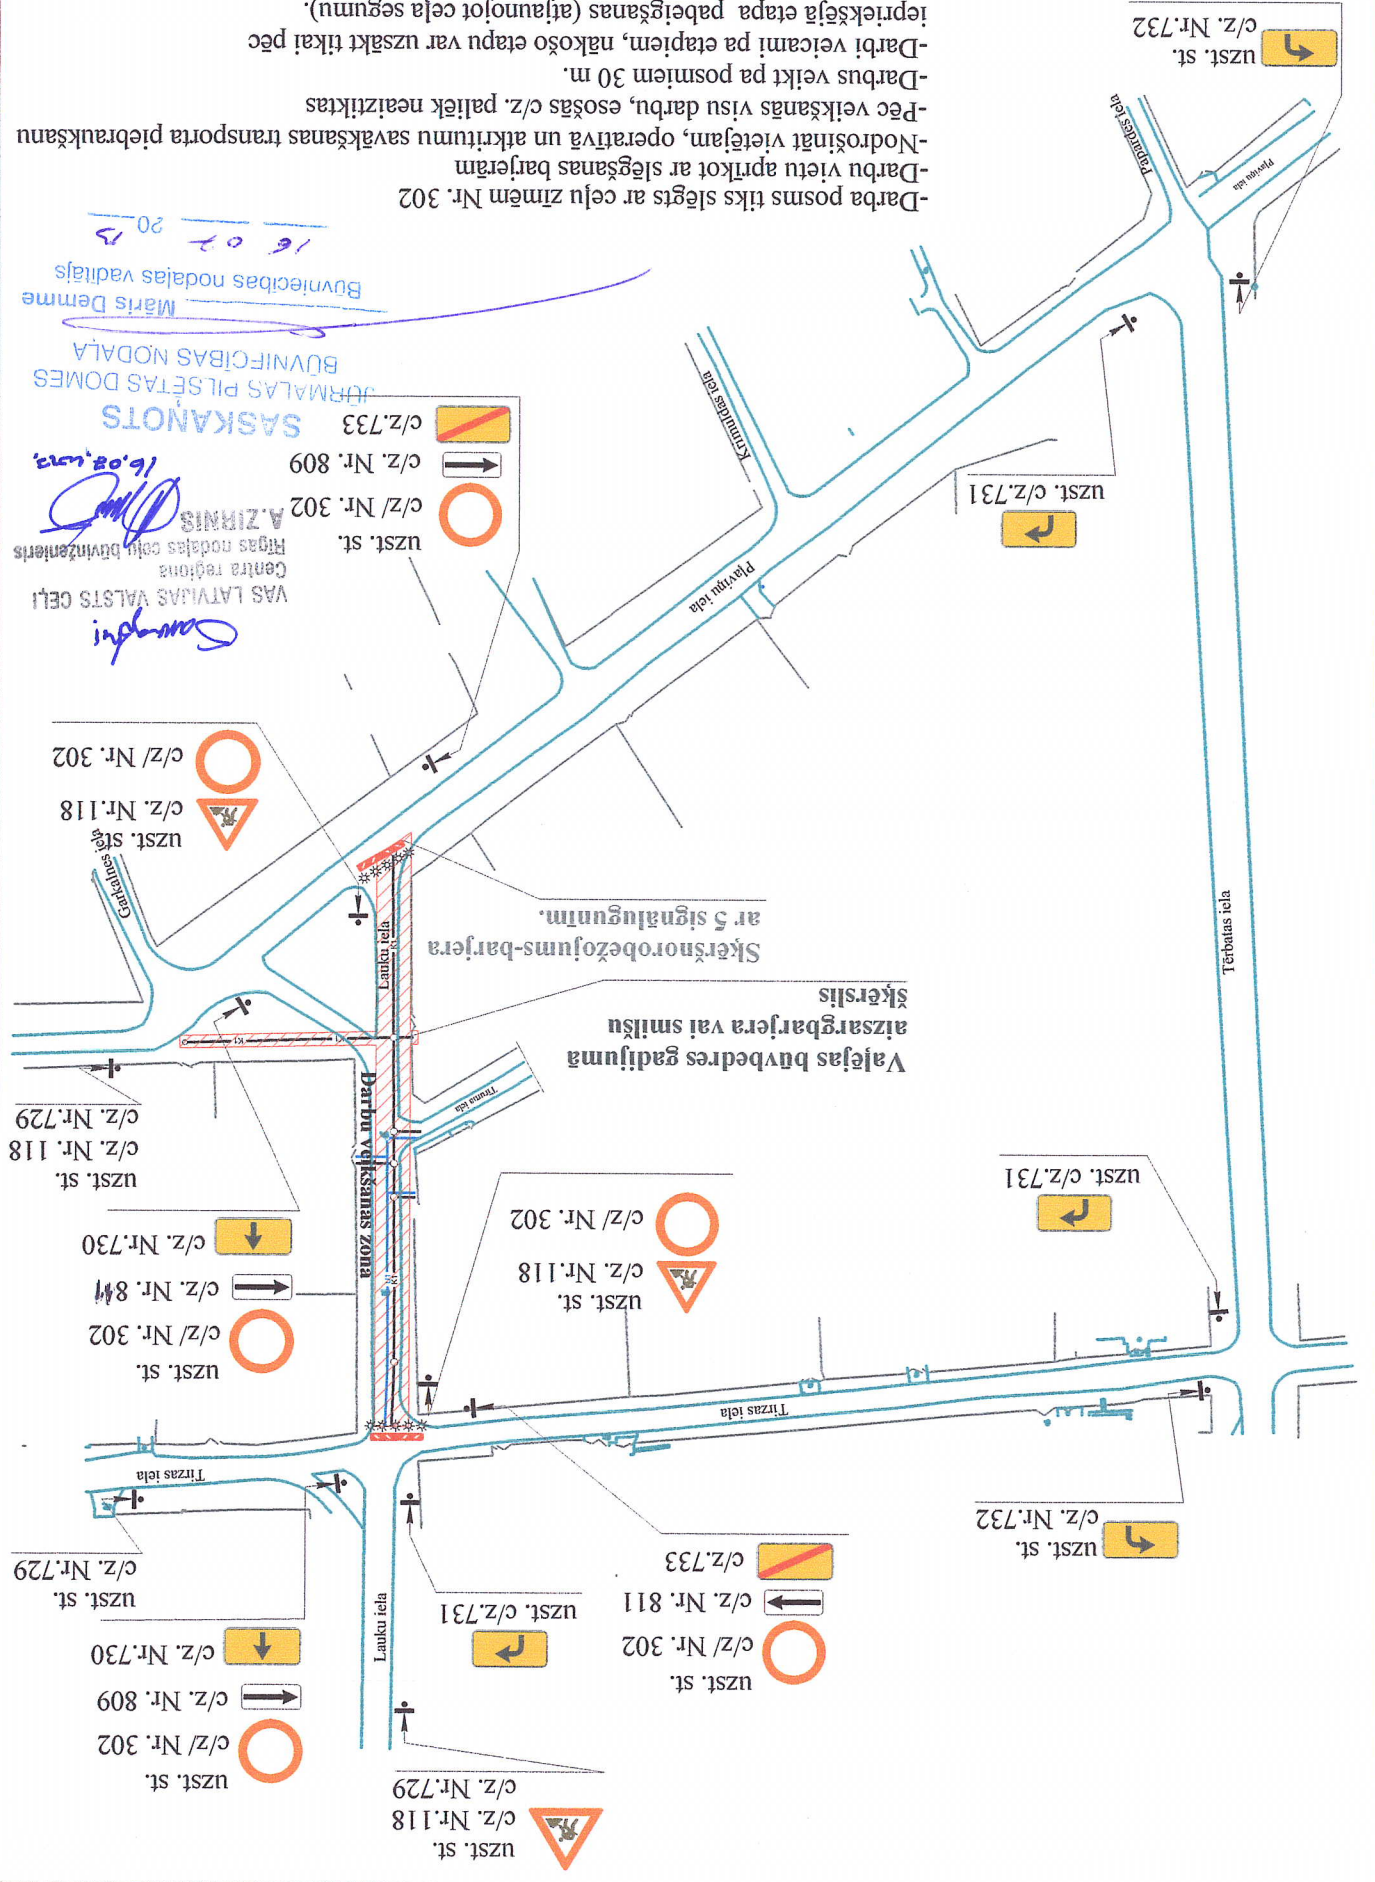

**SASKANŌTS**  
 JŪRMALAS PILSĒTAS DOMES  
 BŪVNICĪBAS NODAĻA  
 Māris Derme  
 Būvniecības nodaļas vadītājs  
 16.08.2013  
 A. ZIRNIS  
 Rīgas nodaļas ceļu būvzinātnieks  
 Centra reģiona  
 VAS LATVIJAS VALSTS CEĻU  
 16.08.2013