
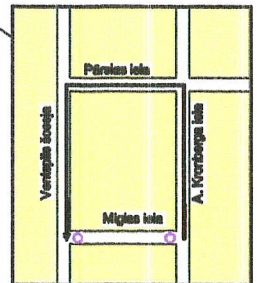
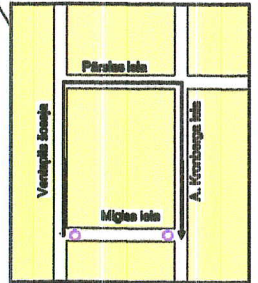


**CEĻU SATIKSMES ORGANIZĀCIJAS SHĒMA**

**Miglas iela**

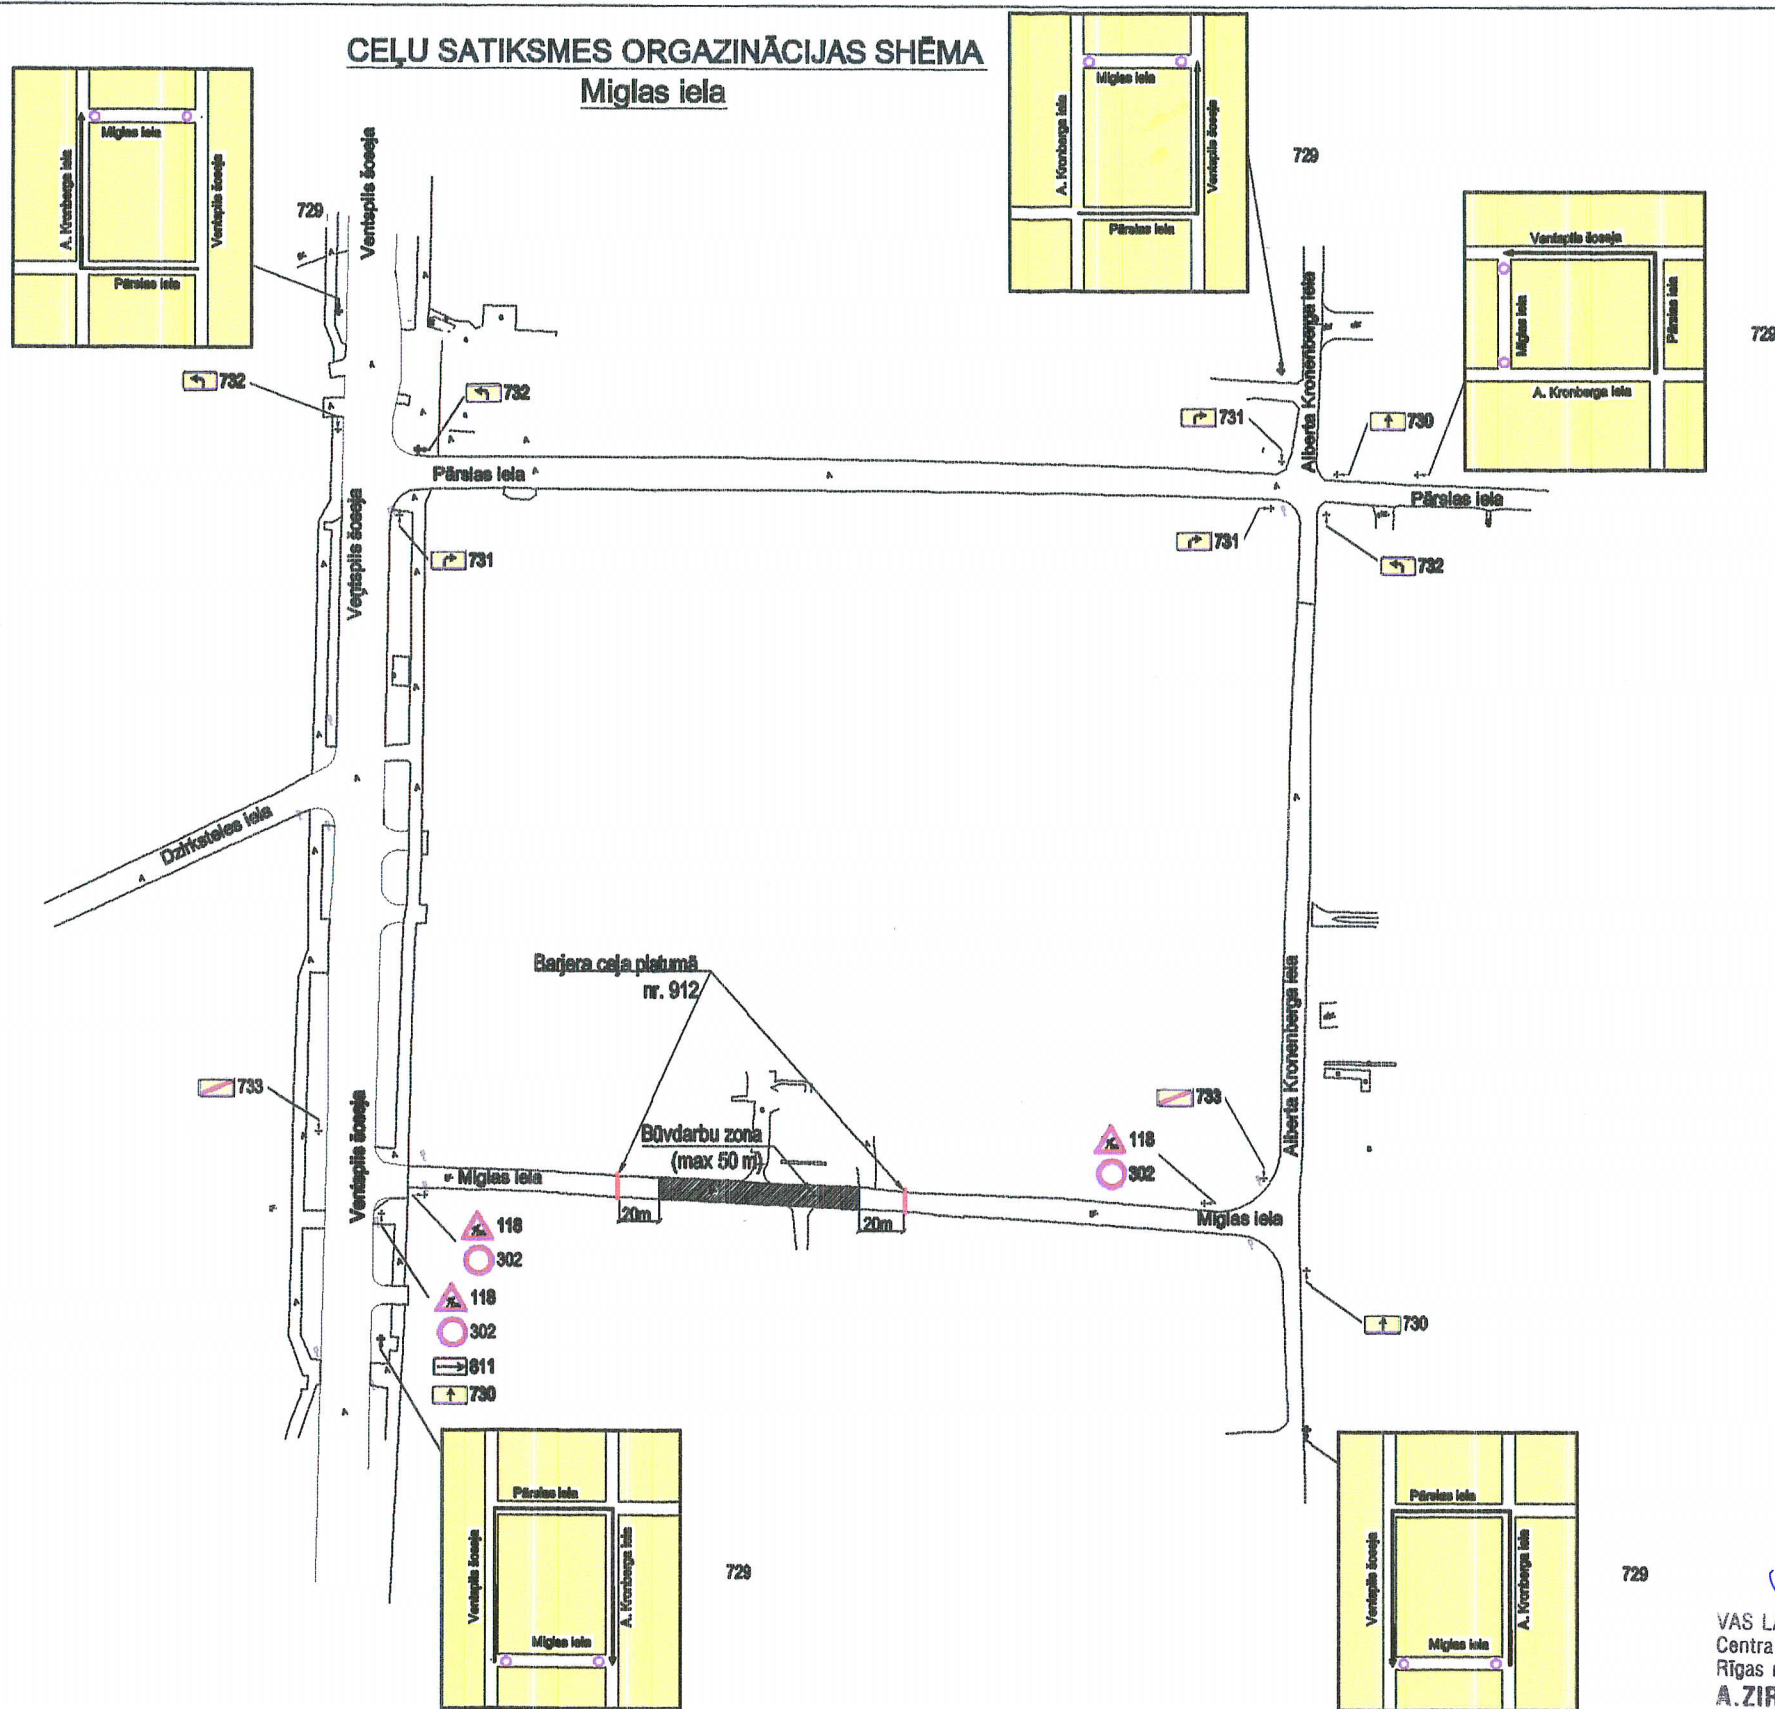

**Piezīmes:**  
 Ceļa zīmes tiks izvietotas atbilstoši MK noteikumiem Nr. 421.  
 Nodrošināt vietējo ledzīvotāju un operatīvā transporta piekļuvi dzīvojamām mājām.  
 Būvdarbus veic pa posmiem kuru garums nepārsniedz 50 m.

Atbildīgā persona: Atbildīgais būvdarbu vadītājs Sergejs Dunajevs  
 Darbu veikšanas periods: 7.01.19 - 1.06.19  
 Darbu veids: ūdensvada un kanalizācijas tīkla izbūve

Līgums: "Ūdensapgādes un kanalizācijas tīklu paplašināšanas Kauguros un Siokā"  
 Pasūtītājs: "Jūrmalas ūdens"  
 Uzņēmējs: SIA "NOVATORS", Zilupes iela 7, Rīga

*Sarmārs*  
 VAS LATVIJAS VALSTS CEĻI  
 Centra reģiona  
 Rīgas nodales būvinženieris  
 A. ZIRNIS  
 01.01.2019.

*A. SEMSELS*  
*Jencēns*