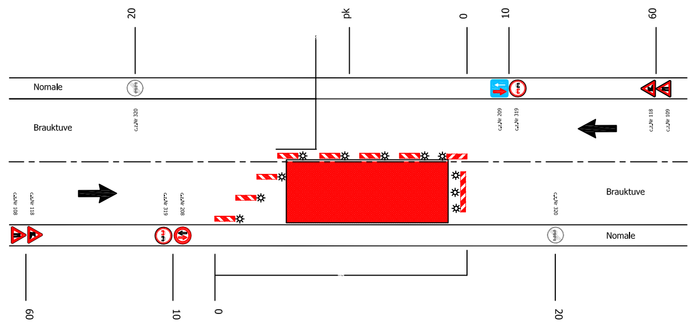

APZĪMĒJUMI

- ceļa darbu zona
- ceļa zīmes, to Nr
- divpusējie vadstatņi Nr 908/909; maks. 2 m attālumā cits no otra; slīpumā 1:3 pret brauktuves malu
- vienpusēja signāluguns uz katra vadstatņa
- barjera Nr 911 (vai vienpusējie vadstatņi) ar vismaz 3 vienpusējām signālugunīm

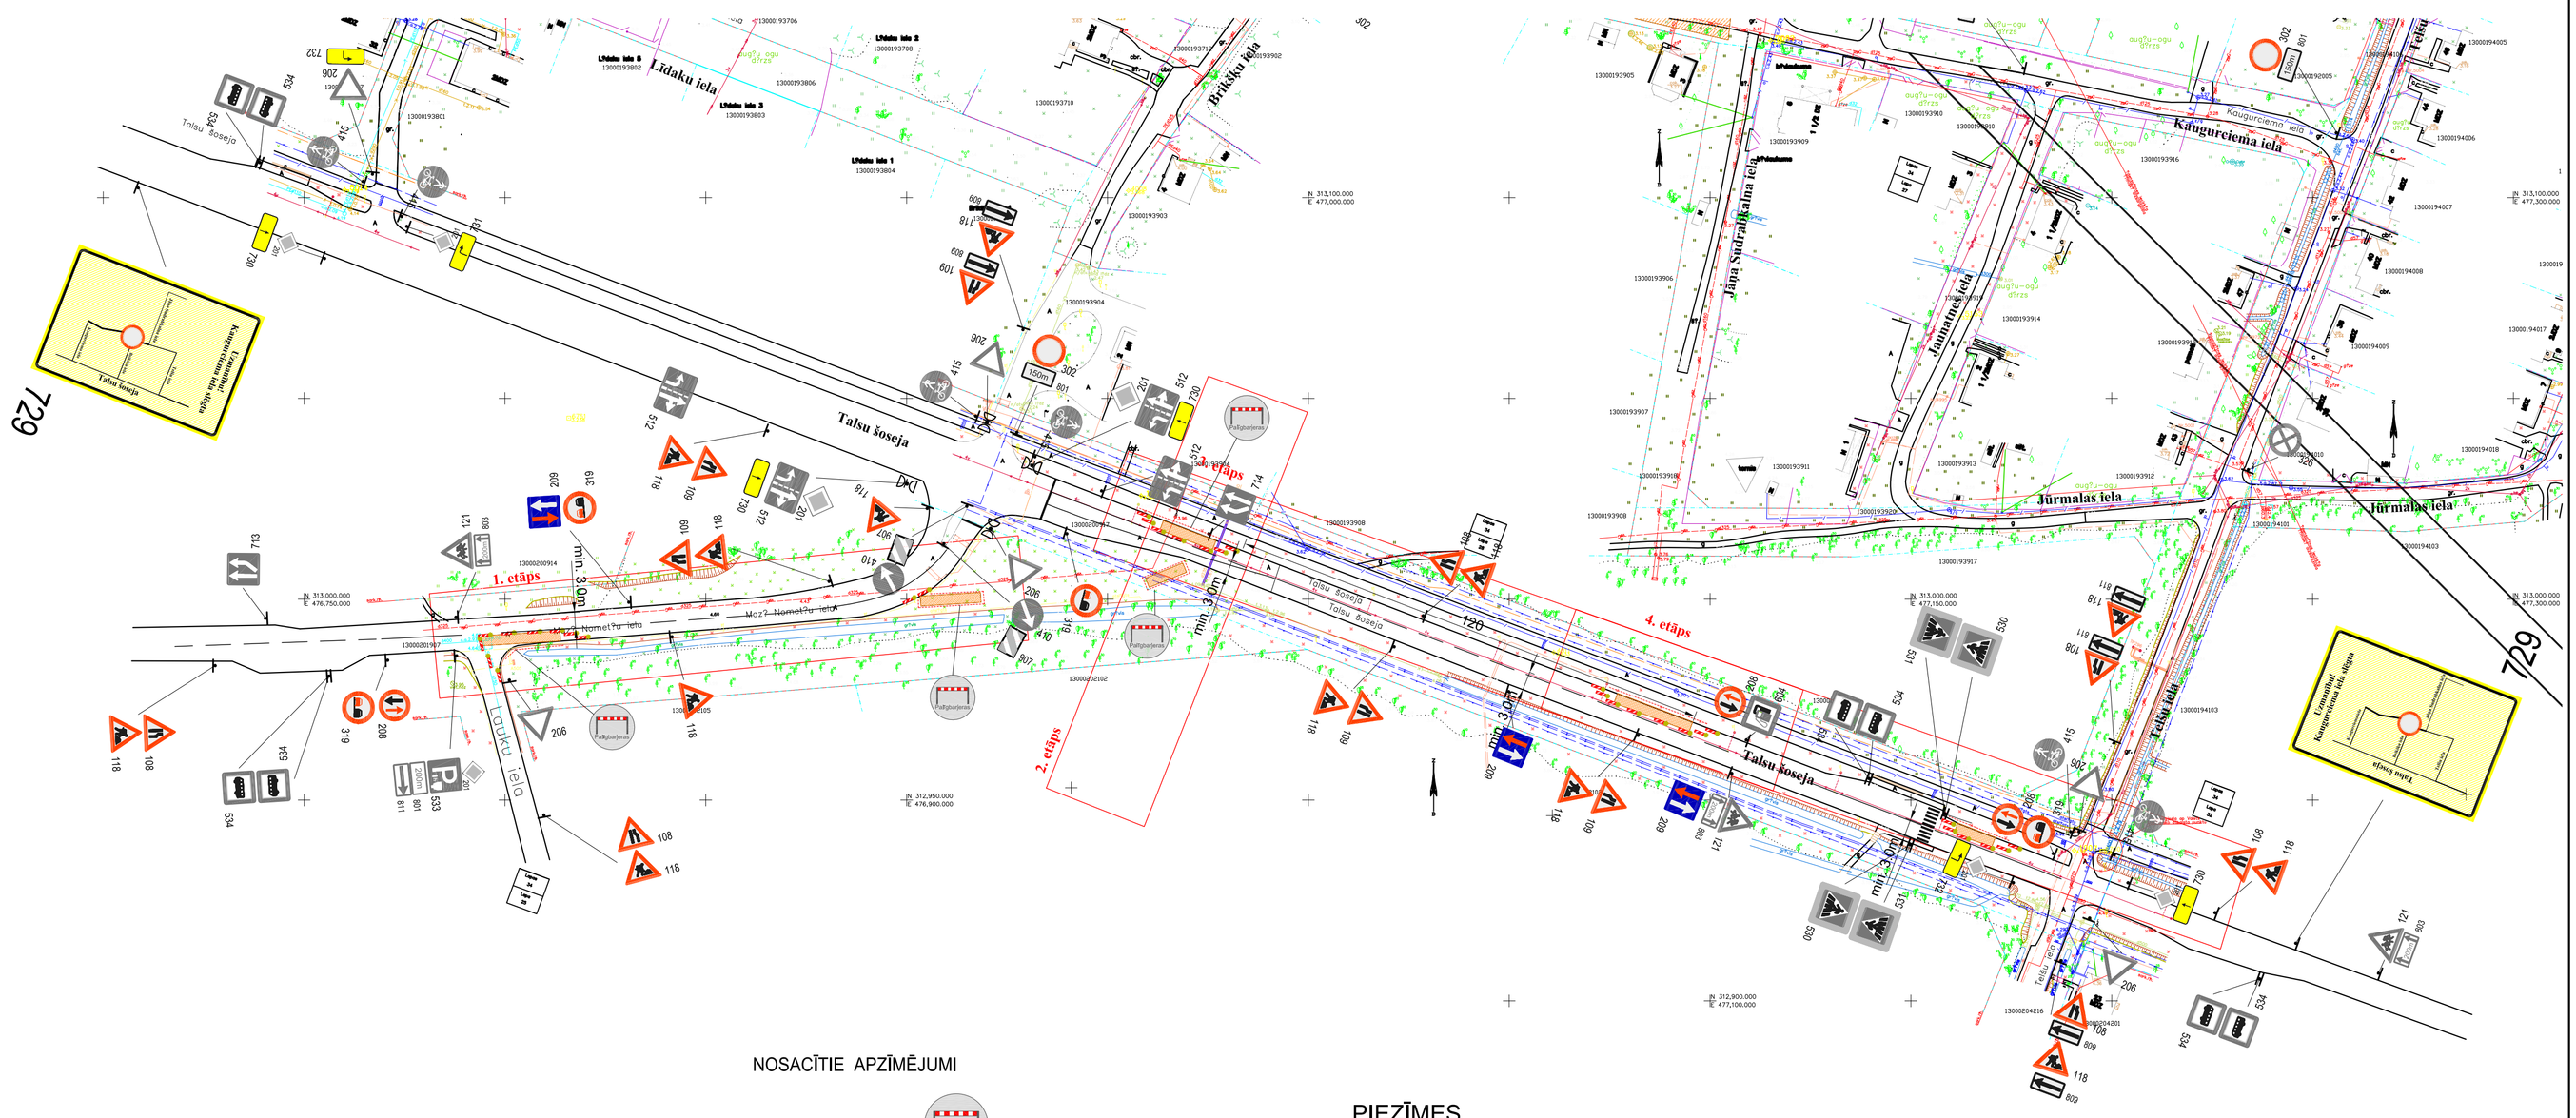

NOSACĪTIE APZĪMĒJUMI

- Ceļa zīmes balsta uzstādīšanas vieta
- Ceļa zīme un to Nr.
- Darba zona
- Garennorobežojums: divpusējie vadstatņi Nr. 908/909; maksimāli 5m attālumā cits no cita. Divpusējs signālugunis (dzeltens) uz katra otrā vadstatņa.
- Palīgbarjera
- Norobežojuma barjeras Nr. 910 vai Nr. 911 aprīkotas vismāz ar trīs signālugunīm (dzeltena)
- Norobežojuma barjeras Nr. 912 aprīkotas vismāz ar piecam signālugunīm (sarkanas)

PIEZĪMES

1. Ceļa zīmes uzstādīt atbilstoši LVS 77:2010 "Ceļa zīmes" un MK Nr. 421 "Noteikumi par darba vietu aprīkošanu uz ceļiem" prasībām.
2. Aprīkot būvberdres ar norobežojošām barjeram.
3. Nodrošināt iedzīvotāju un operatīvā transporta piekļūšanu slēgta posma objektiem.
4. Darbu veicējs SIA "Ostas celtnieks" ierīko norobežojošās barjeras un tās apkalpo, mainot ceļa darbu vietas robežas, nodrošinot aprīkojuma atbilstošu izvietojumu.
5. SIA "Ostas celtnieks", atbildīgais būvdarbu vadītājs - Tamāra Gubina, tālr. 29257980
6. Shēmas darbības sākums saskaņā ar būvdarbu kalendāro grafiku no 29.04.2014.
7. Pēc būvdarbu pabeigšanas pagaidu ceļa aprīkojums tiek demontēts.
8. Darbus veikt pa posmiem. Posma garums līdz 30m.
9. Nodrošināt piekļūšanu objektiem slēgtā posma zonā. Pirms darbu uzsākšanas informēt objektu īpašniekus par ielas posma slēgšanas grafiku un braukšanas apgrūtinājumiem.
10. Norobežojuma barjeras Nr. 912 uzstādīt pirms satiksmei slēgtajiem ceļa darbu posmiem. Lietot vadstatņus (Nr. 908, 909) vai barjeras (Nr. 910, 911) darbu vietas norobežošanai no brauktuves. Izmantot palīgbarjeras val signāllentes gājēju norobežošanai no darbu zonas.
11. Būvdarbus veikt ar caurduršanas metodi.

Saava-LV SIA "Saava-LV", Alīses iela 2[a], Rīga LV 1046 Vien.reģ.Nr 40103129768, PVN Nr LV 40103129768 Tālr.: 7312227, 7613303 Fakss: 7311550 Būvkomersanta reģistrācijas Nr 3620-R				Pasūtītājs SIA "Ostas celtnieks"		
				Objekts Jūrmala, Mazā Nometņu iela un Talsu šoseja	Stadija	Marka	Lapas Nr
					TP	GT	1
Sastādīja	S. Kazarovecs		04.14	Ceļu satiksmes organizēšanas tehnisko līdzekļu uzstādīšanas shēma	Mērogs: 1 : 1000		
	mob. 26495379						
	sergejs@t.apollo.lv						