


- Pēc veikšanās visu darbu, esotās c/z. paliēk neaiztiktas
- Nodrošināt vietējam, operatīvā un atkritumu savākšanas transporta piebraukšanu
- Darbus veikt pa posmiem 50 m.
- Darbu veikšanas vietai jābūt aprīkotai saskaņā ar esošajām normām un prasībām (Pēc MK noteikumiem Nr.421; LVS 77-2; LVS-85)



Pasūtītājorganizācija:	SIA "GRUNTERS", Tirzas 12, Jūrmala	<b>Satiksmes oganizēšanas shēma veicot būvniecības un remontdarbus Jūrmalas pilsētā</b>	
Izstrādāja:	SIA "DLKD", Krasta iela 86-307, Rīga	Būvobjekta nosaukums:	JŪRMALAS ŪDENSŠAIMNIECĪBAS ATĪSTĪBAS PROJEKTA 2. KARTA
Izspildītājs:	A. Kanuņņikovs	Darba veids:	Ūdensapgāde un kanalizācija
Paraksts:		Darba izpildes vieta:	Jūrmala, Pēteru Beltes iela Nr. 1

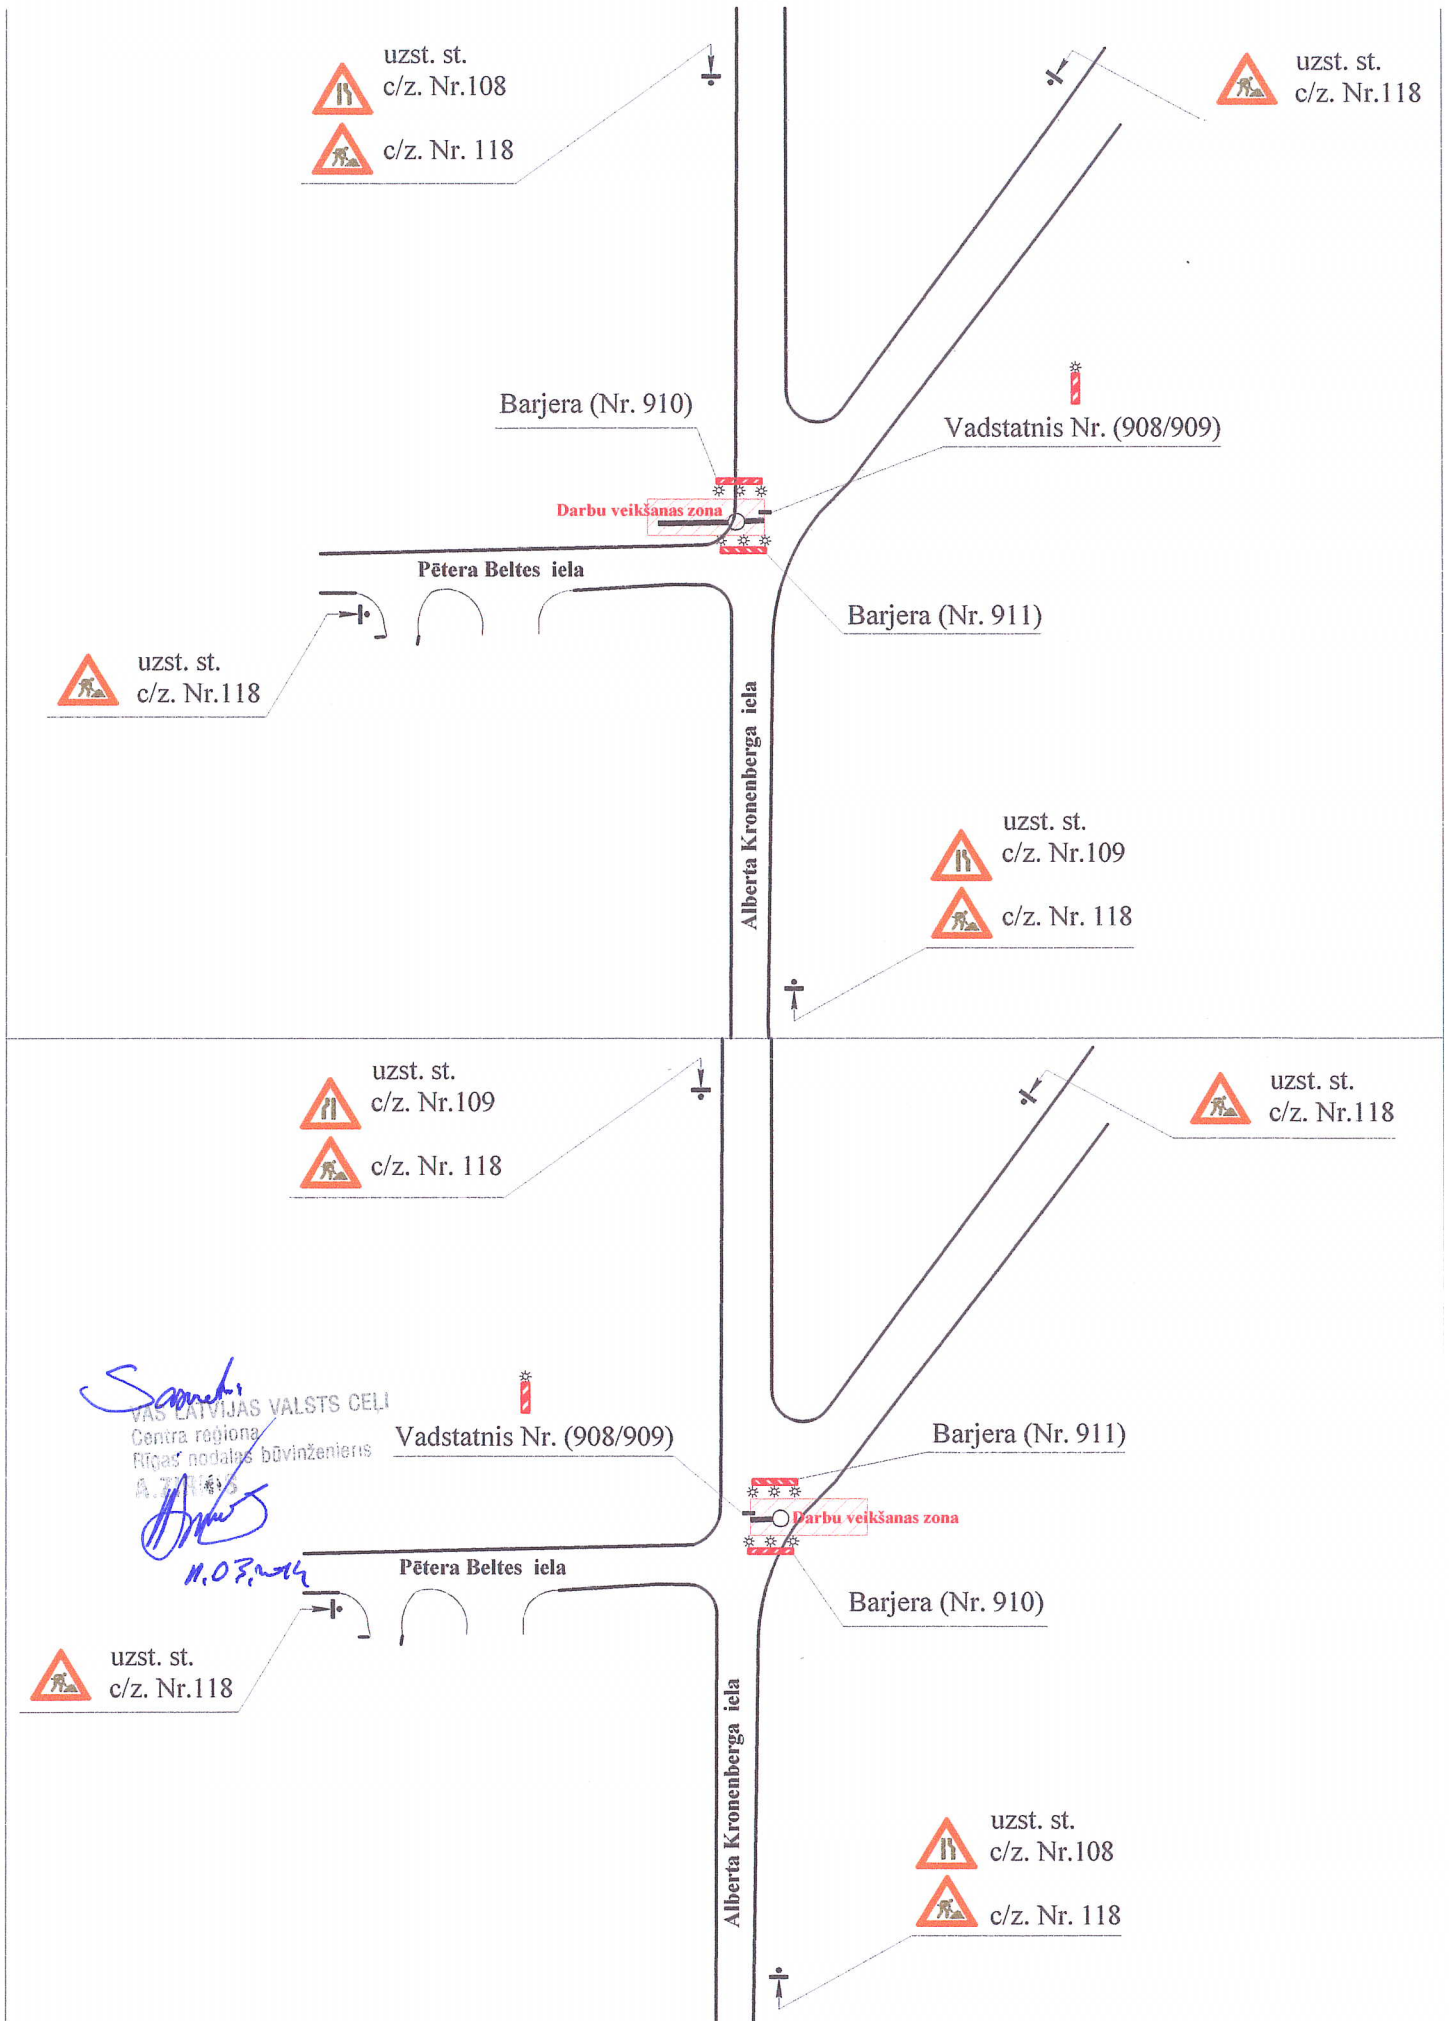

*Sarmāts*  
 VAS LĀTVIJAS VALSTS CEĻI  
 Centra reģions  
 Rīgas nodalnes būvniecības  
 A. Kanuņņikovs  
 11.03.2014

Pasūtītājorganizācija:	SIA "GRUNTERS", Tirzas 12, Jūrmala	<b>Satiksmes organizēšanas shēma veicot būvniecības un remontdarbus Jūrmalas pilsētā</b>	
Izstrādāja:	SIA "DLKD", Krasta iela 86-307, Rīga	Būvobjekta nosaukums:	JŪRMALAS ŪDENSĀIMNICĪBAS ATTĪSTĪBAS PROJEKTA 2. KARTA
Izspildītājs:	A. Kanuņņikovs	Darba veids:	Ūdensapgāde un kanalizācija
Paraksts:		Darba izpildes vieta:	Jūrmala, A. Kronenberga iela Nr. 2