
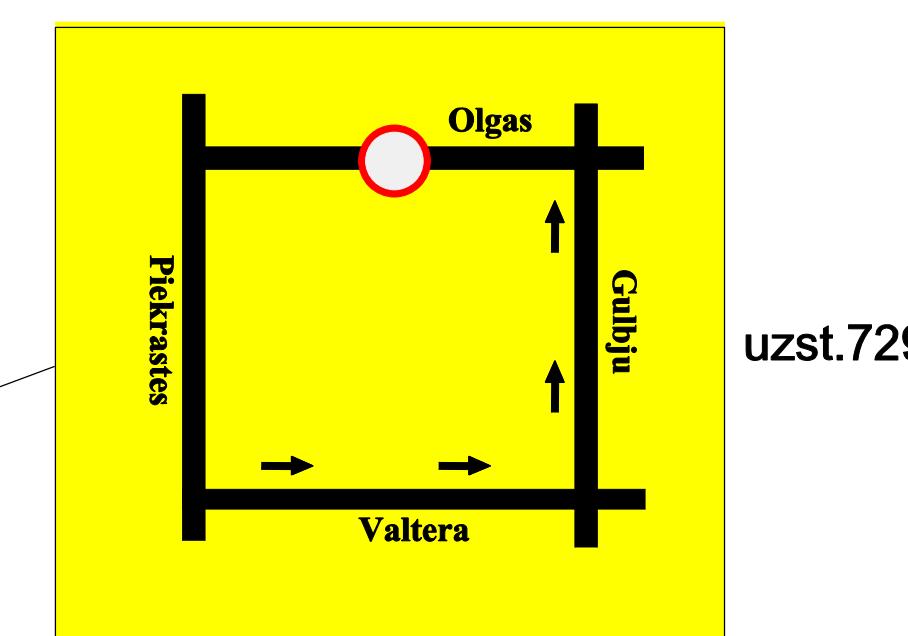


uzstādāmās ceļa zīmes

- Darbu veikšanas termiņš: 12.03.2014 - 30.06.2014
- Satiksmes organizācijas tehnisko līdzekļu uzstādīšanu veikt atbilstoši pievienotajai shēmai
- Veicamie darbi: ūdensapgādes un kanalizācijas tīklu paplašināšana
- Satiksmes organizācija būvdarbu laikā tiek veikta atbilstoši MK noteikumiem Nr. 421 "Noteikumi par darba vietu aprīkošanu uz ceļiem"
- Ceļa zīmes uzstādāmas atbilstoši LVS Nr. 77 "Ceļa zīmes"
- Uzstādītie satiksmes organizācijas tehniskie līdzekļi paliek uzstādīti arī pēc darba laika beigām un brīvdienās
- Nodrošināt operatīvu transporta satiksmi
- Nodrošināt vietējo iedzīvotāju piebraukšanas iespējas
- Darbi tiek organizāti pa 50 m gariem posmiem

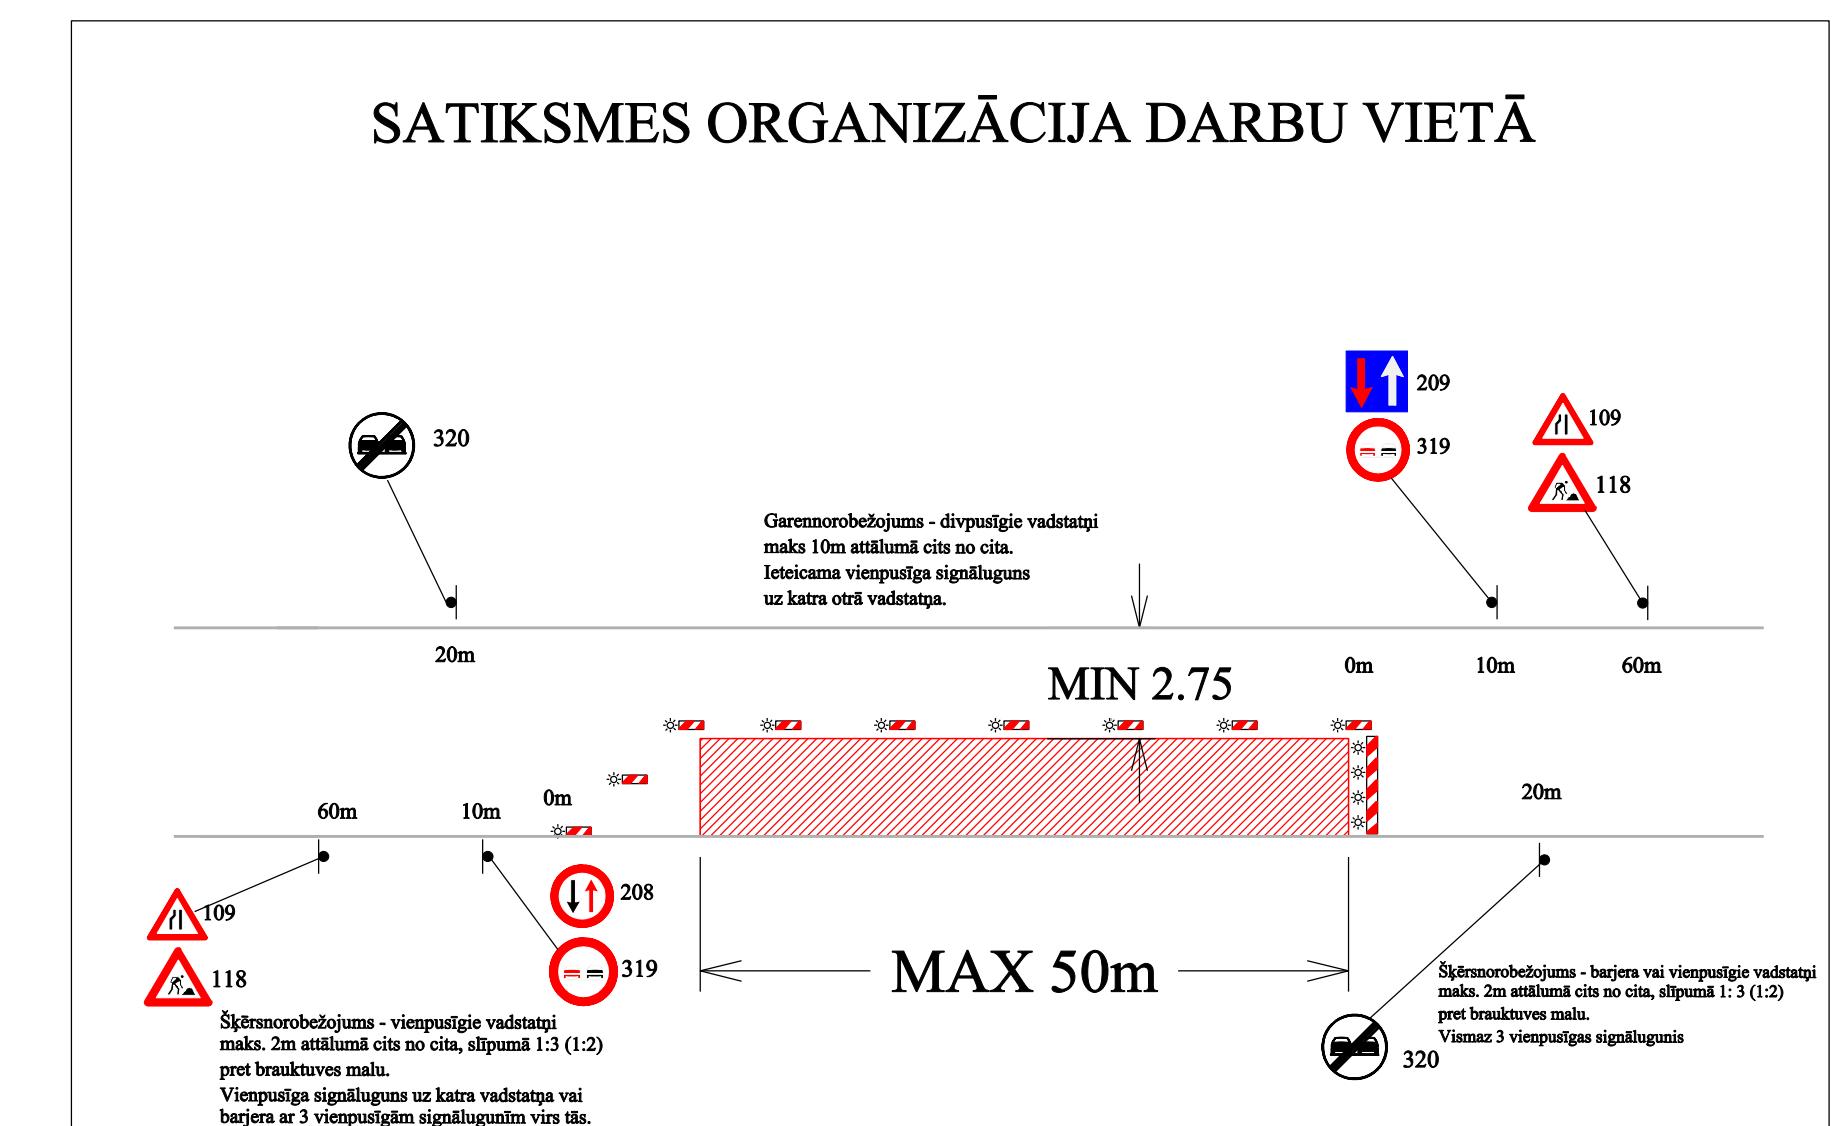

OBJEKTS:
**JŪRMALAS ŪDENSSAIMNIECĪBAS ATTĪSTĪBAS
PROJEKTA 2. KĀRTA**

BŪVUZNĒMĒJS: SIA "RE&RE"
(K. Ulmaņa gatve 119, Mārupe, Mārupes novads, LV-2167)

DARBU VADĪTĀJS JĀNIS NIKĀZIS
(TEL. 29252347)

RASĒJUMS:
SATIKSMES ORGANIZĀCIJA - SHĒMA NR. 7

IZSTRĀDĀJA:
SIA "BALTIC TRAILER SERVICE"