


Ceļu satiksmes tehnisko līdzekļu izvietojuma shēma būvdarba laikā

Darba izpildes vieta: Bišu iela; Jūrmala; Ķemeri
Darba izpildes laiks: no 23.09.14g. - 31.10.14g.
Izpildāmā darba raksturojums: Ūdensvada un kanalizācijas izbūve
Darbu izpildītājs, juridiskā adrese: SIA "Siltums Jums" Bauskas iela 147; Rīga
Atbildīgā persona, telefons: d.v.V.Vostroiglovs 22346111

JŪRMALA (ĶEMERI)

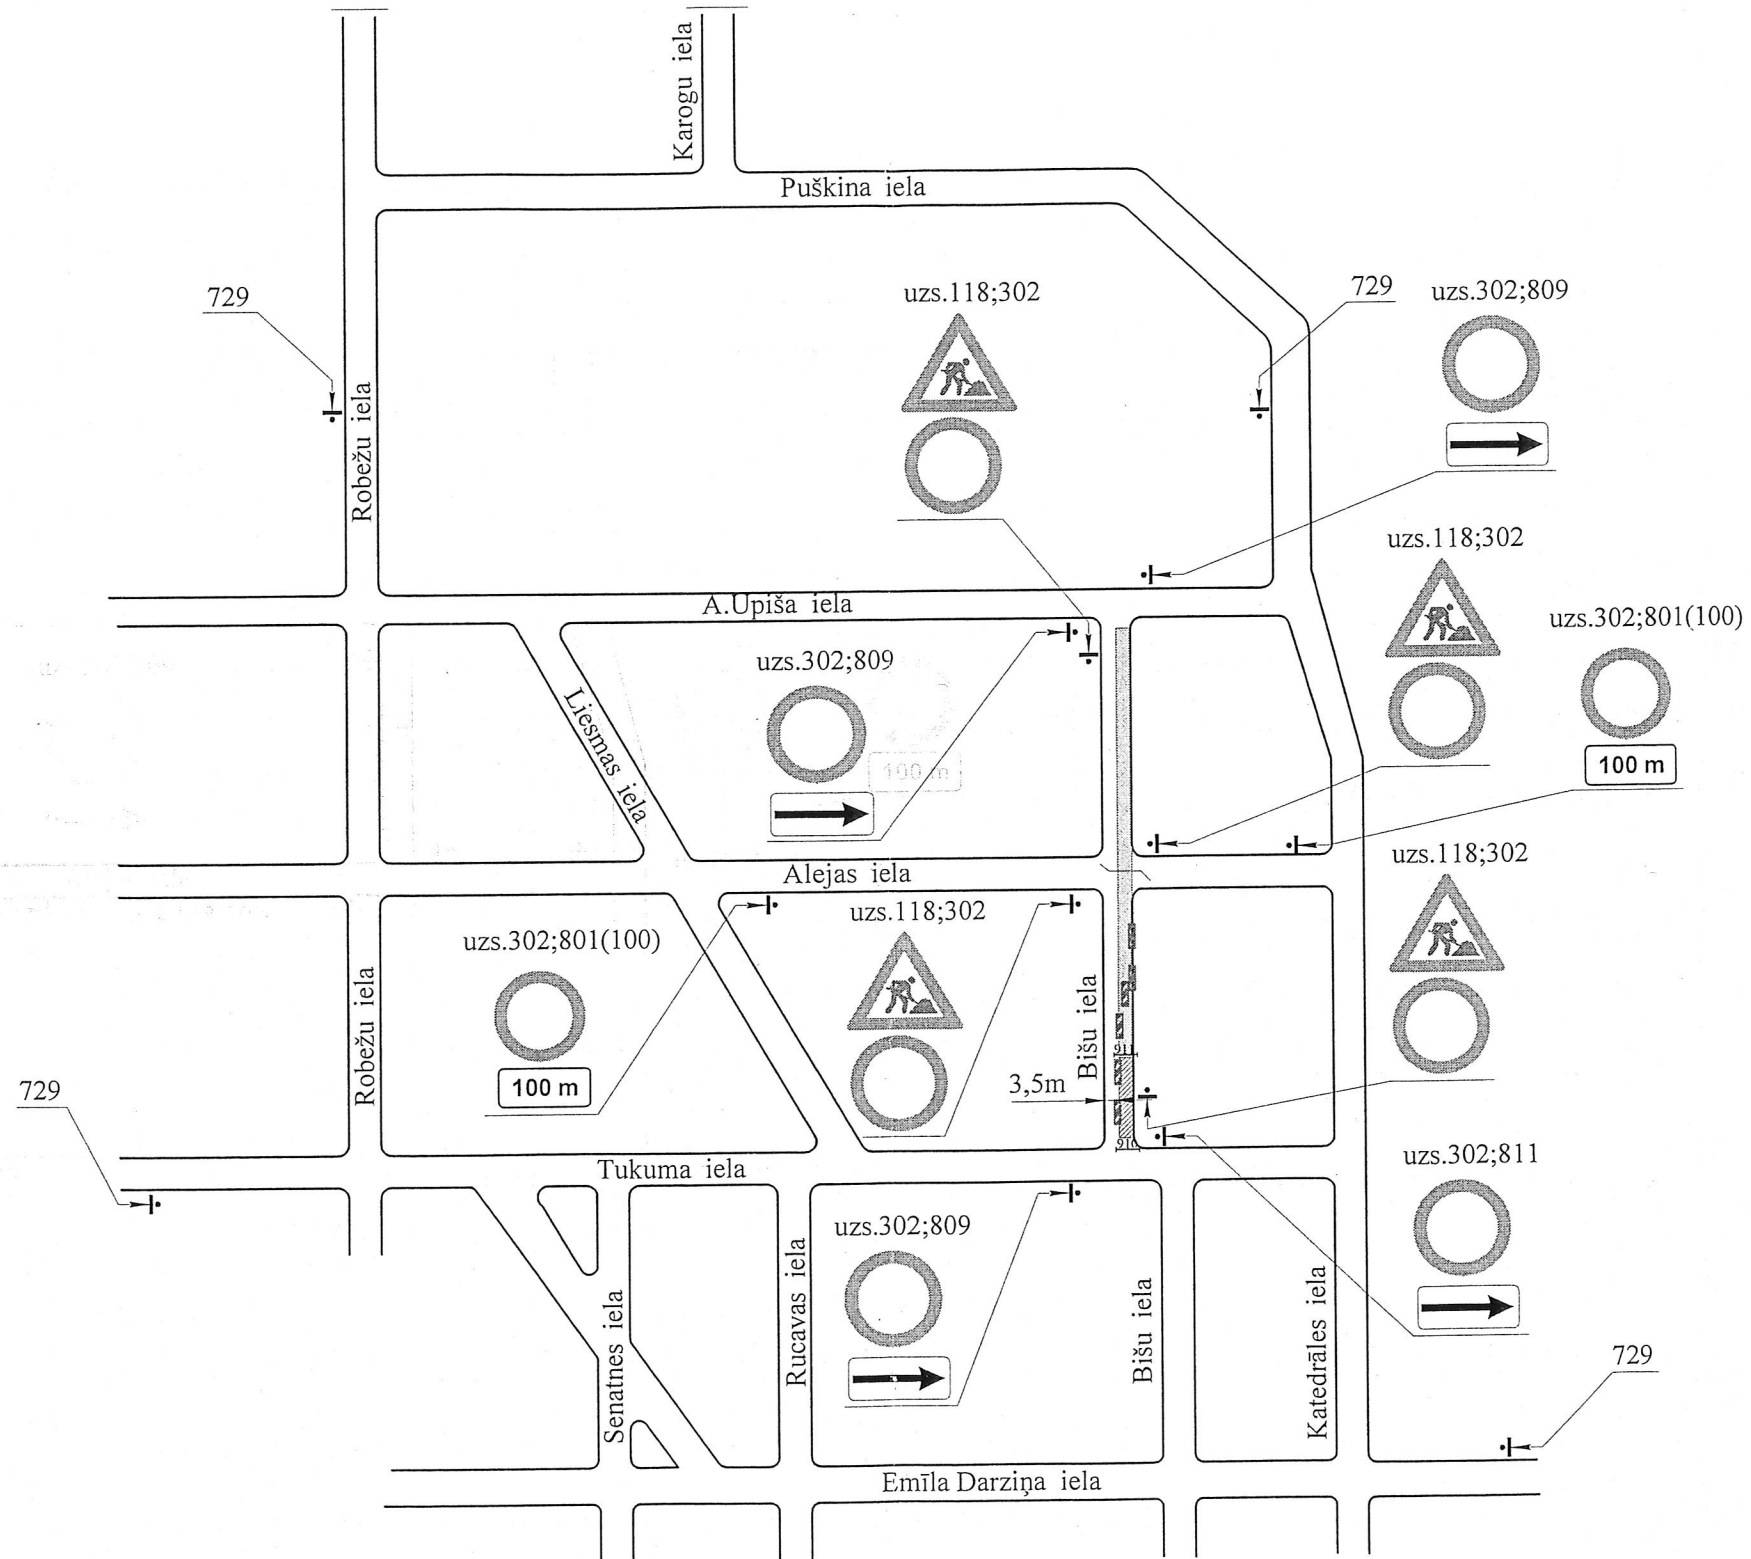

Darbi tiks veikti ceļa posmos pa 50m
-Nodrošināt operatīvā transporta un
vietējo iedzīvotāju transporta kustību
-Ārpus darba laika
pagaidu aprīkojums
netiek demontēts
-Darba veikšanas vietai jābūt
apriņķotai saskaņā ar MK
noteikumiem Nr.421

VAS "Latvijas Valsts ceļi":

Pārbaudīja:

Projektu Izstrādāja:

VAS LATVIJAS VALSTS CEĻI
projekta vadītājs
ARTŪRS ZIMNIS