


Ceļu satiksmes tehnisko līdzekļu izvietojuma shēma būvdarba laikā

Darba izpildes vieta: Brocēnu iela, Jūrmala, Ķemeri
 Darba izpildes laiks: no 25.11.14g.-31.07.15g.
 Izpildāmā darba raksturojums: Ūdensvada un kanalizācijas izbūve
 Darbu izpildītājs, juridiskā adrese: SIA "Siltums Jūms" Bauskas iela 147, Rīga
 Atbildīgā persona, telefons: d.v.V.Vostroiglovs 2234611(25885612)

JŪRMALA (ĶEMERI)

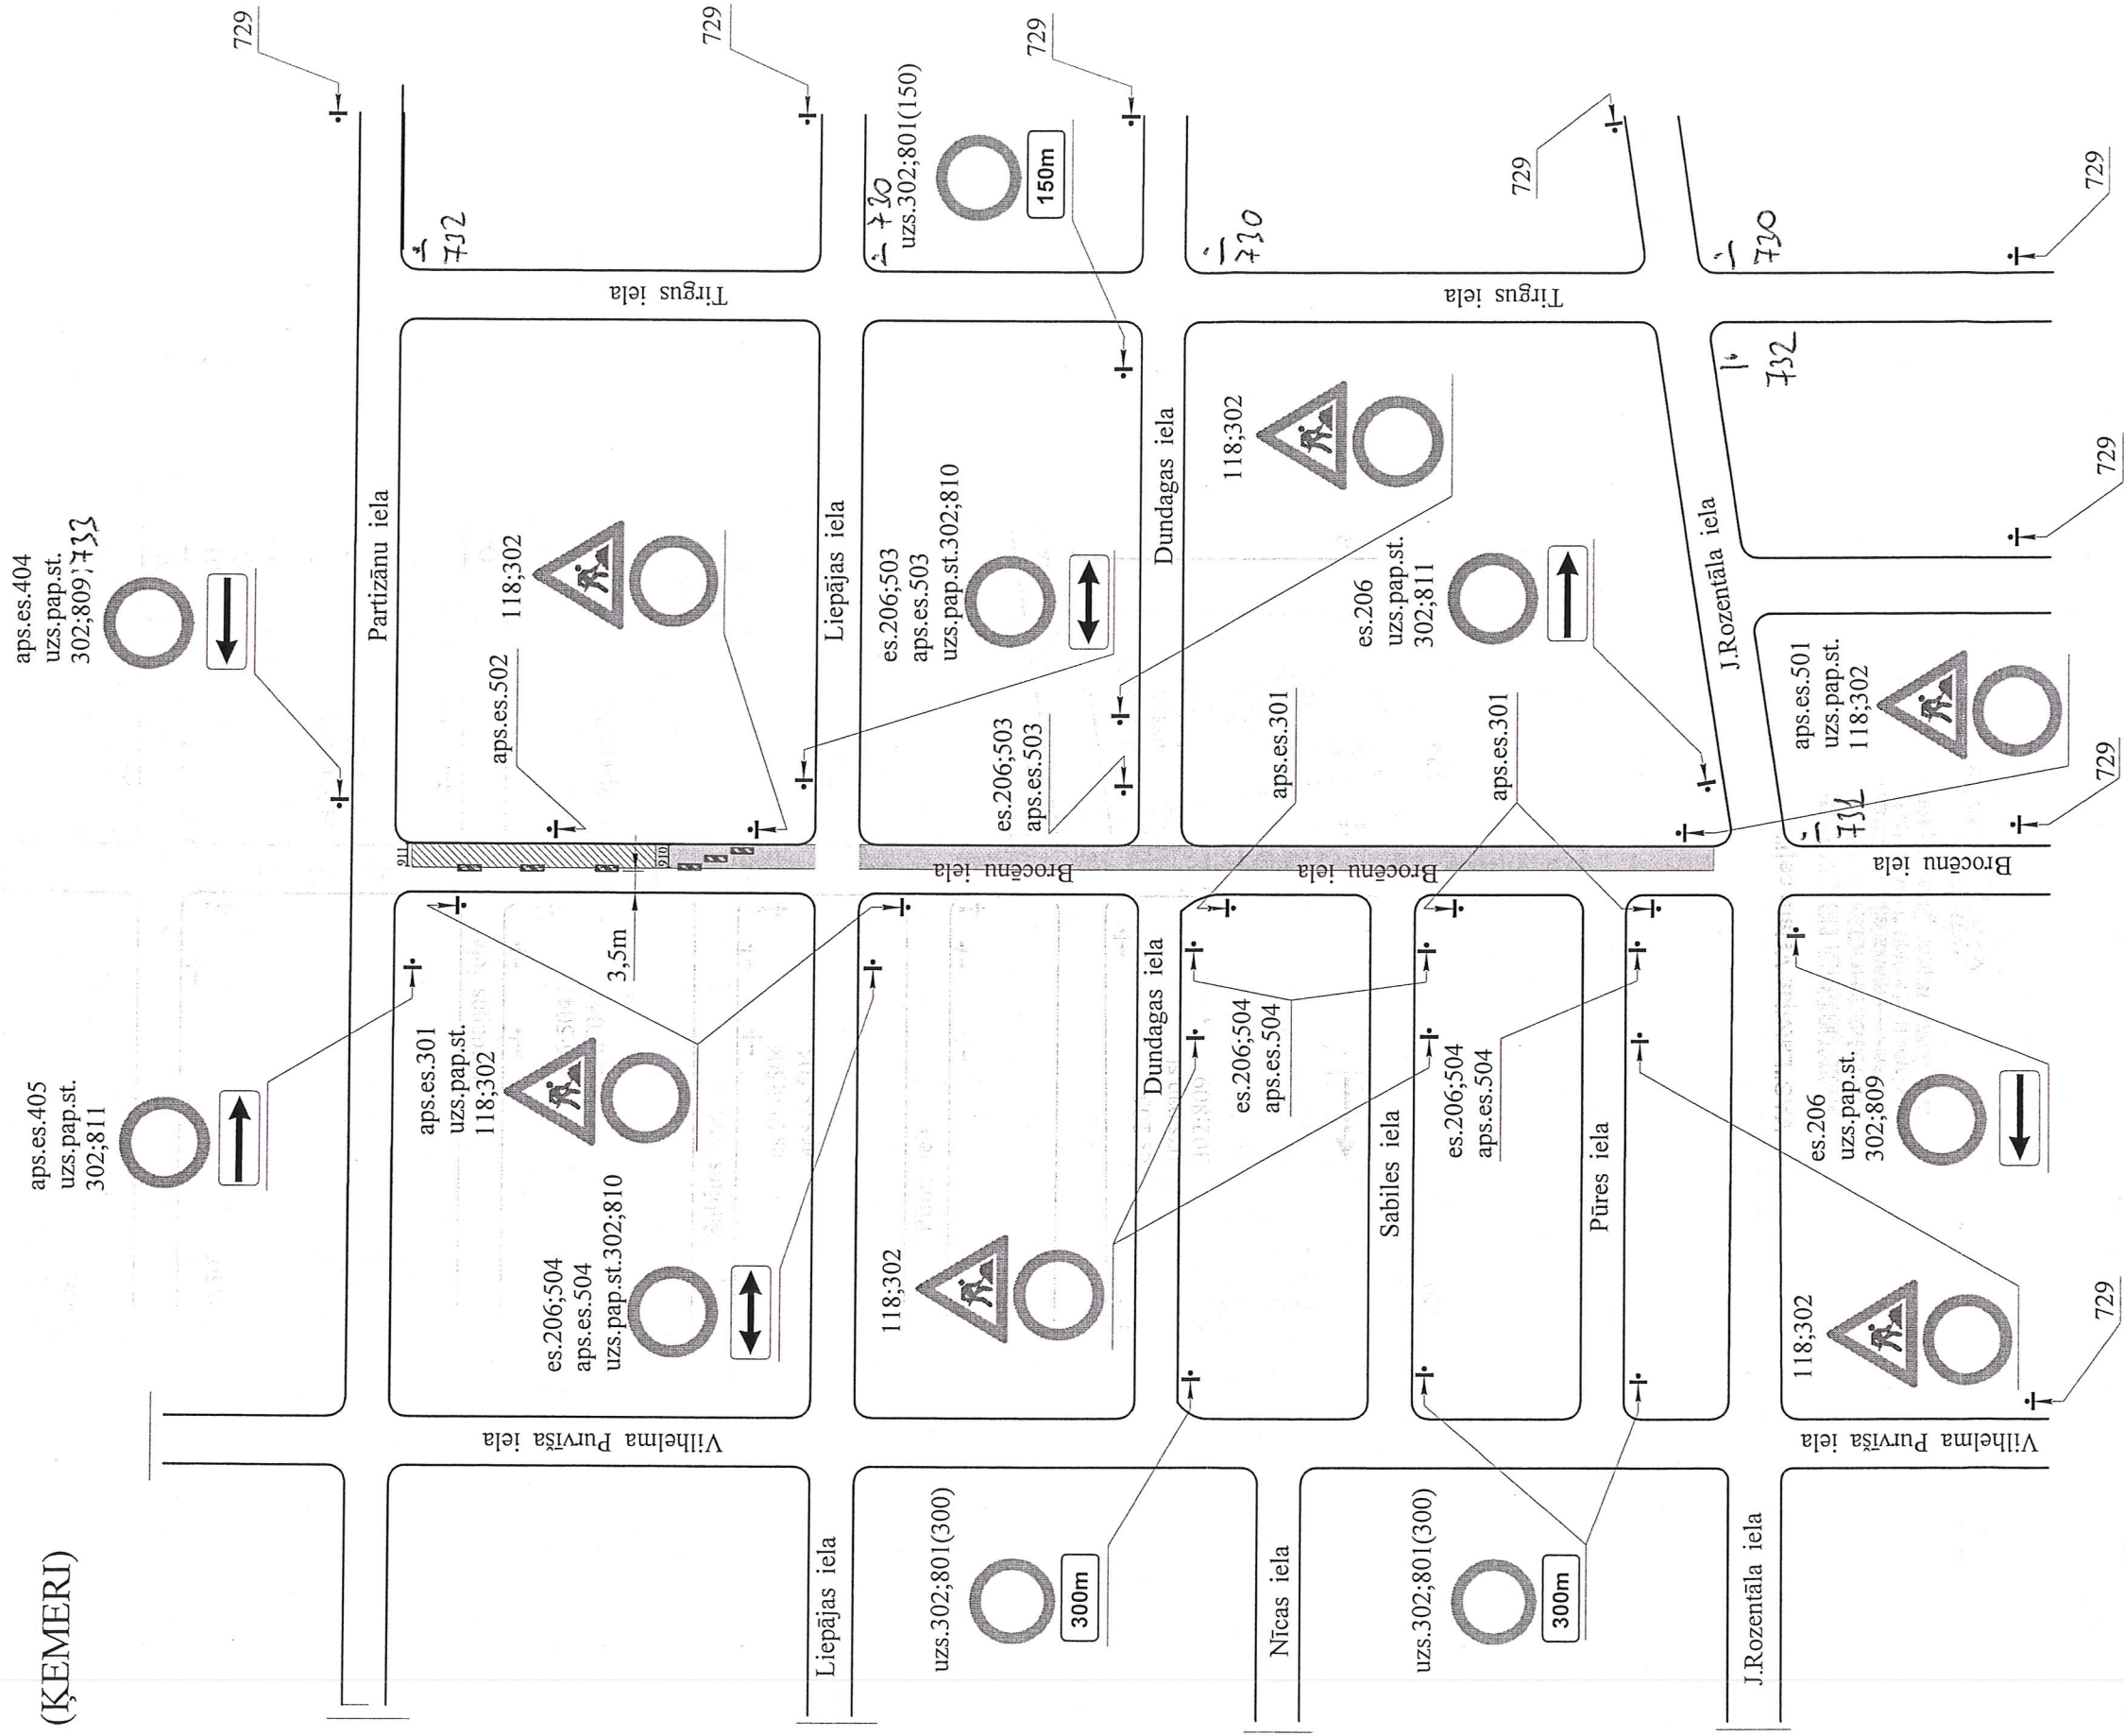

- Darbi tiks veikti ceta posmos pa 50m
 -Nodrošināt operatīvā transporta un
 vietējo iedzīvotāju transporta kustību
 -Ārpus darba laika
 pagaidu aprīkojums
 netiek demontēts
 -Darba veikšanas vietai jābūt
 aprīkotai saskaņā ar MK
 noteikumiem Nr.421

VAS"Latvijas Valsts ceļi":

SASKAŅOTS AR NOTEIKUMU:
 Čl.14. Būvdarbu uzskaites sistēmas
 sistēmas organizācijas atbilst
 būvdarbu laikā ar VAS "Latvijas Valsts
 ceļi" Centra reģiona Rīgas nodalu.

[Signature] 25.11.2014.

Pārbaudīja:


Projektu Izstrādāja:

SIA CBF «J-KO»
 darbu vadītājs
 Vadītājs Oļegs
 29520719

Ceļu satiksmes tehnisko līdzekļu izvietojuma shēma būvdarba laikā

Darba izpildes vieta: Brocēnu iela, Jūrmala, Ķemeri
 Darba izpildes laiks: no 25.11.14g.-31.07.15g.
 Izpildāmā darba raksturojums: Ūdensvada un kanalizācijas izbūve
 Darbu izpildītājs, juridiskā adrese: SIA "Siltums Jūms" Bauskas iela 147, Rīga
 Atbildīgā persona, telefons: d.v.V. Vostroiglovs 22346111(25885612)

JŪRMALA (ĶEMERI)

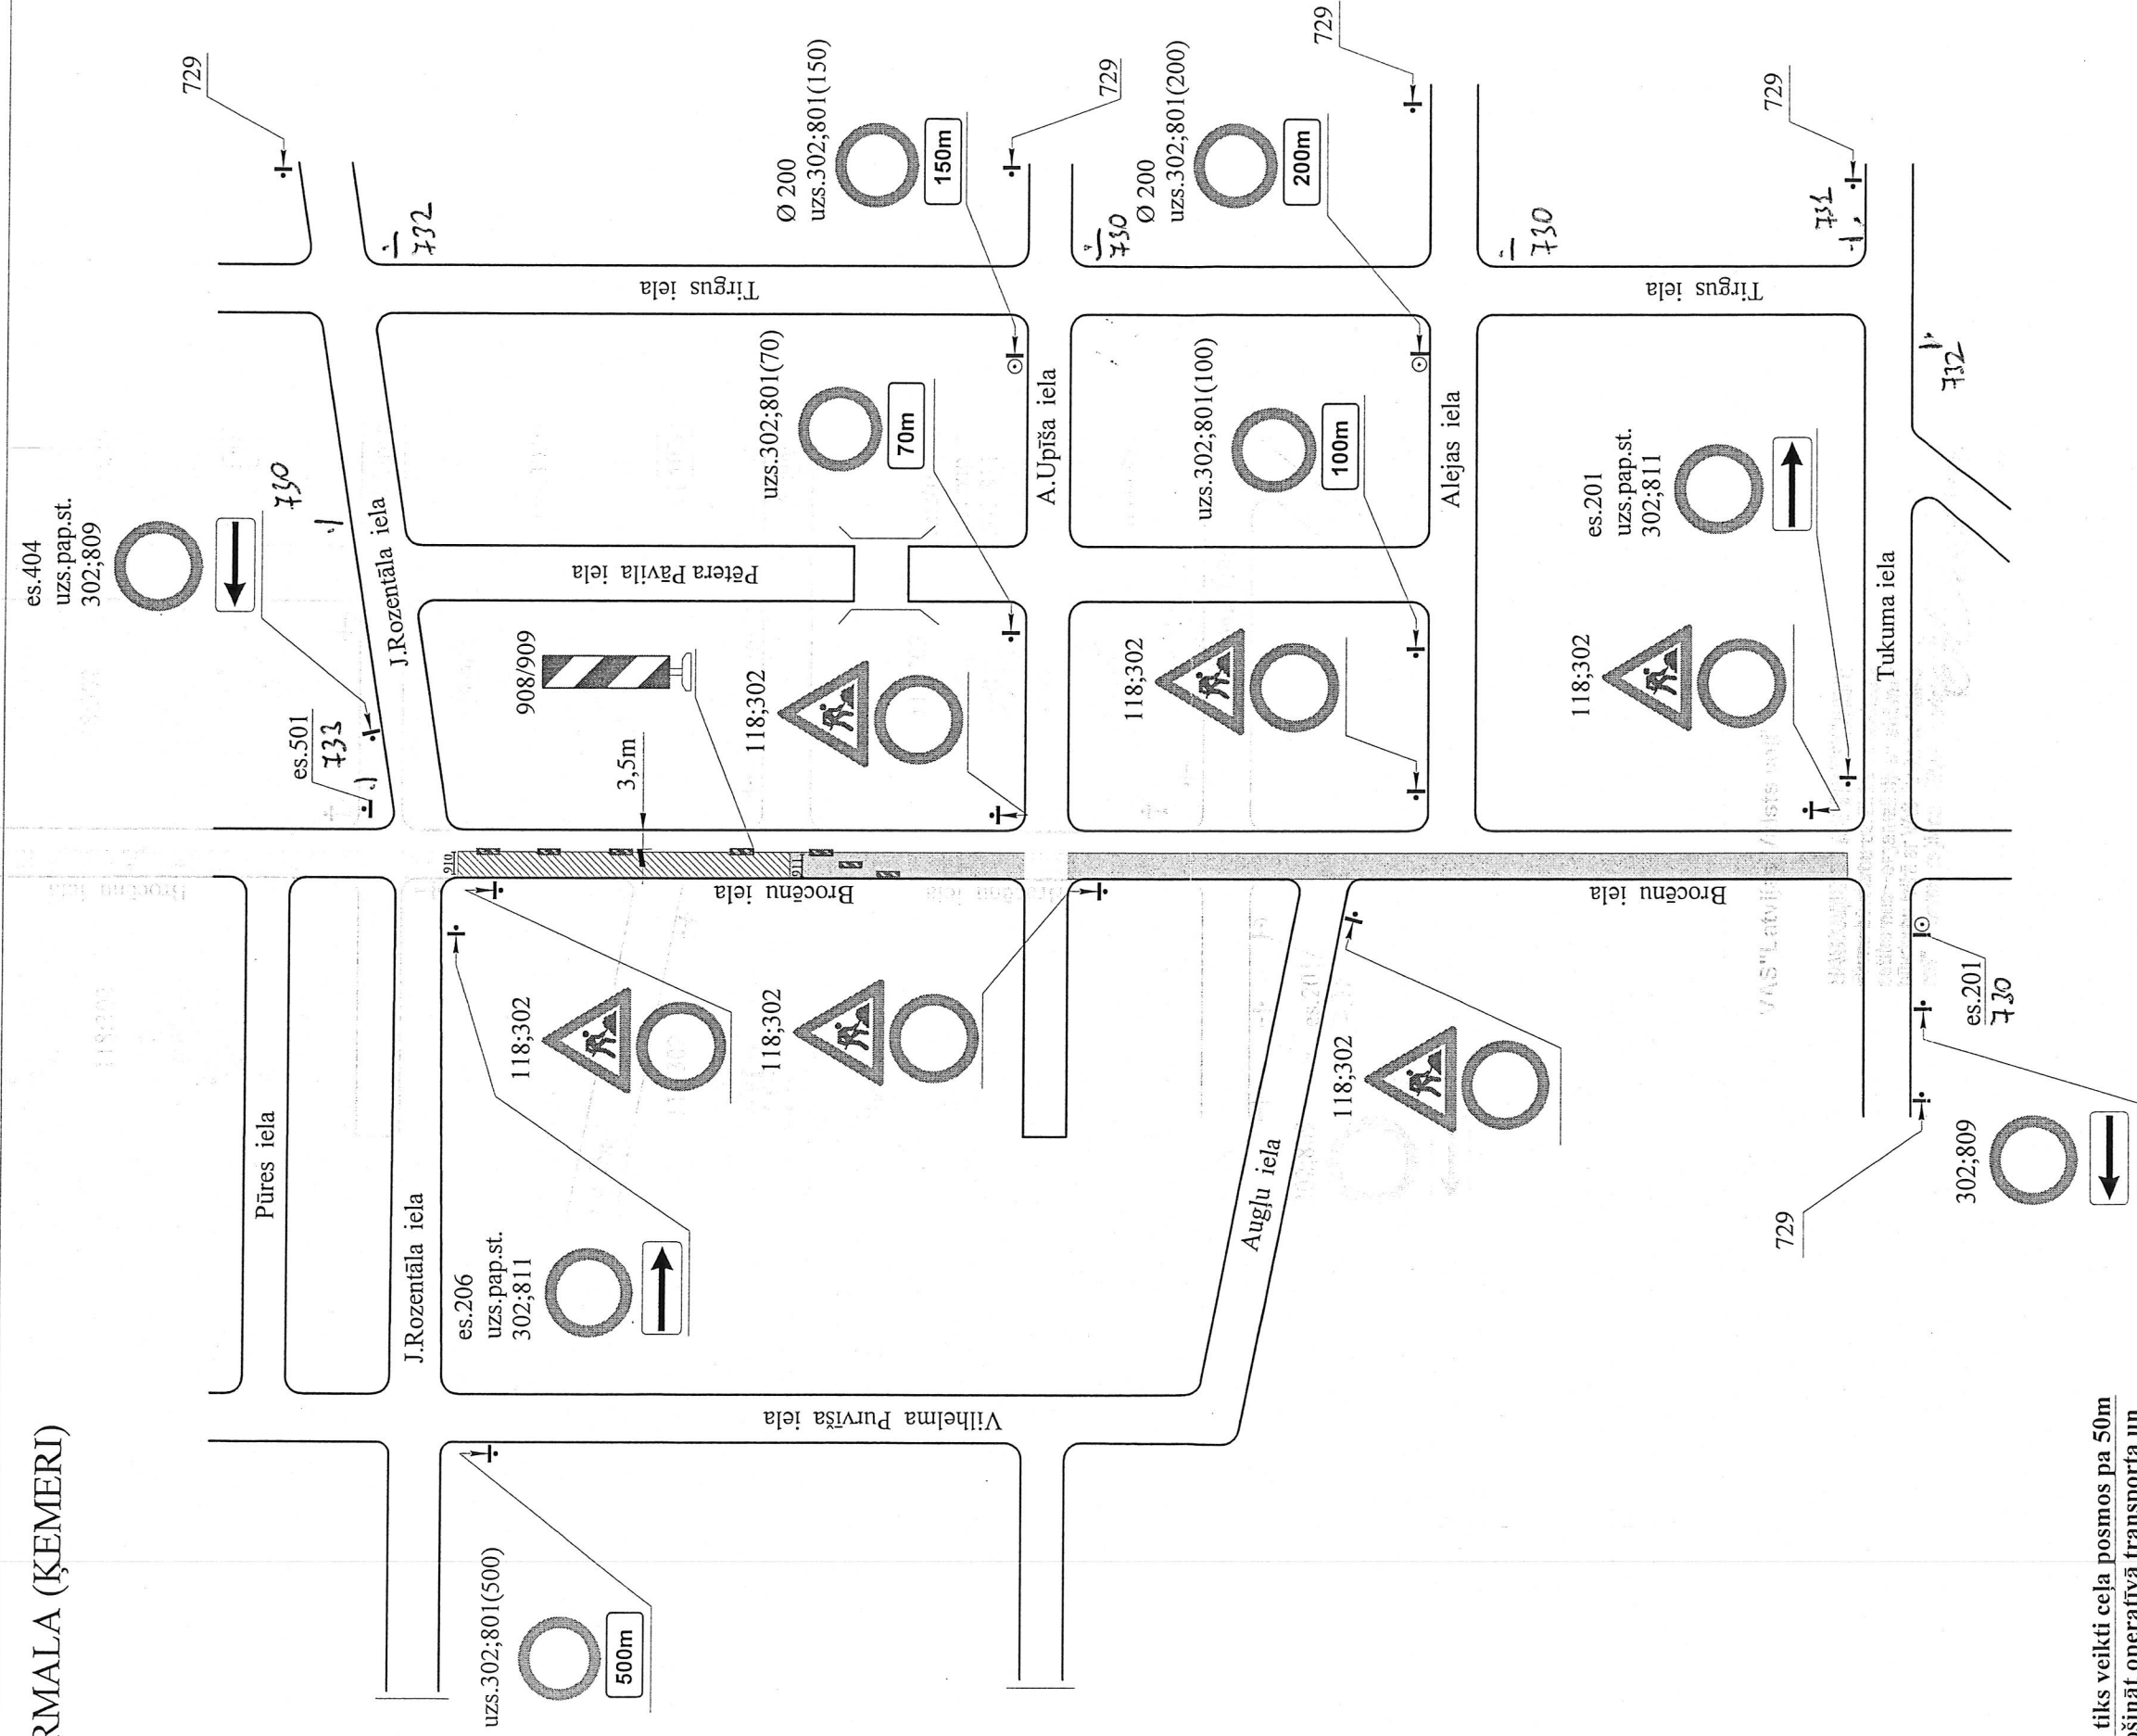

- Darbi tiks veikti ceļa posmos pa 50m
 -Nodrošināt operatīvā transporta un vietējo iedzīvotāju transporta kustību
 -Ārpus darba laika pagaidu aprīkojums netiek demontēts
 -Darba veikšanas vietai jābūt aprīkotai saskaņā ar MK noteikumiem Nr.421

VAS "Latvijas Valsts ceļi":

SASKAŅOTS AR NOTEIKUMU:
 Pirms būvdarbu uzsākšanas saskaņot
 satiksmes organizācijas shēmas
 būvdarbu laikā ar VAS "Latvijas Valsts
 ceļi" Centra reģiona Rīgas nodalījumu

25.11.2014.

Pārbaudīja:

Projektu Izstrādāja:

SIA CBF "I-KO"
 darbu vadītājs
 Vadītājs Oļegs
 2952075111