


Ceļu satiksmes tehnisko līdzekļu izvietojuma shēma būvdarba laikā

Darba izpildes vieta: Dundagas iela, Jūrmala, Ķemeri
 Darba izpildes laiks: no 25.11.14g. - 31.07.15g.
 Izpildāmā darba raksturojums: Ūdensvada un kanalizācijas izbūve
 Darbu izpildītājs, juridiskā adrese: SIA "Siltums Jums" Bauskas iela 147, Rīga
 Atbildīgā persona, telefons: d.v.V. Vostroiglovs 22346111(25885612)

JŪRMALA (ĶEMERI)

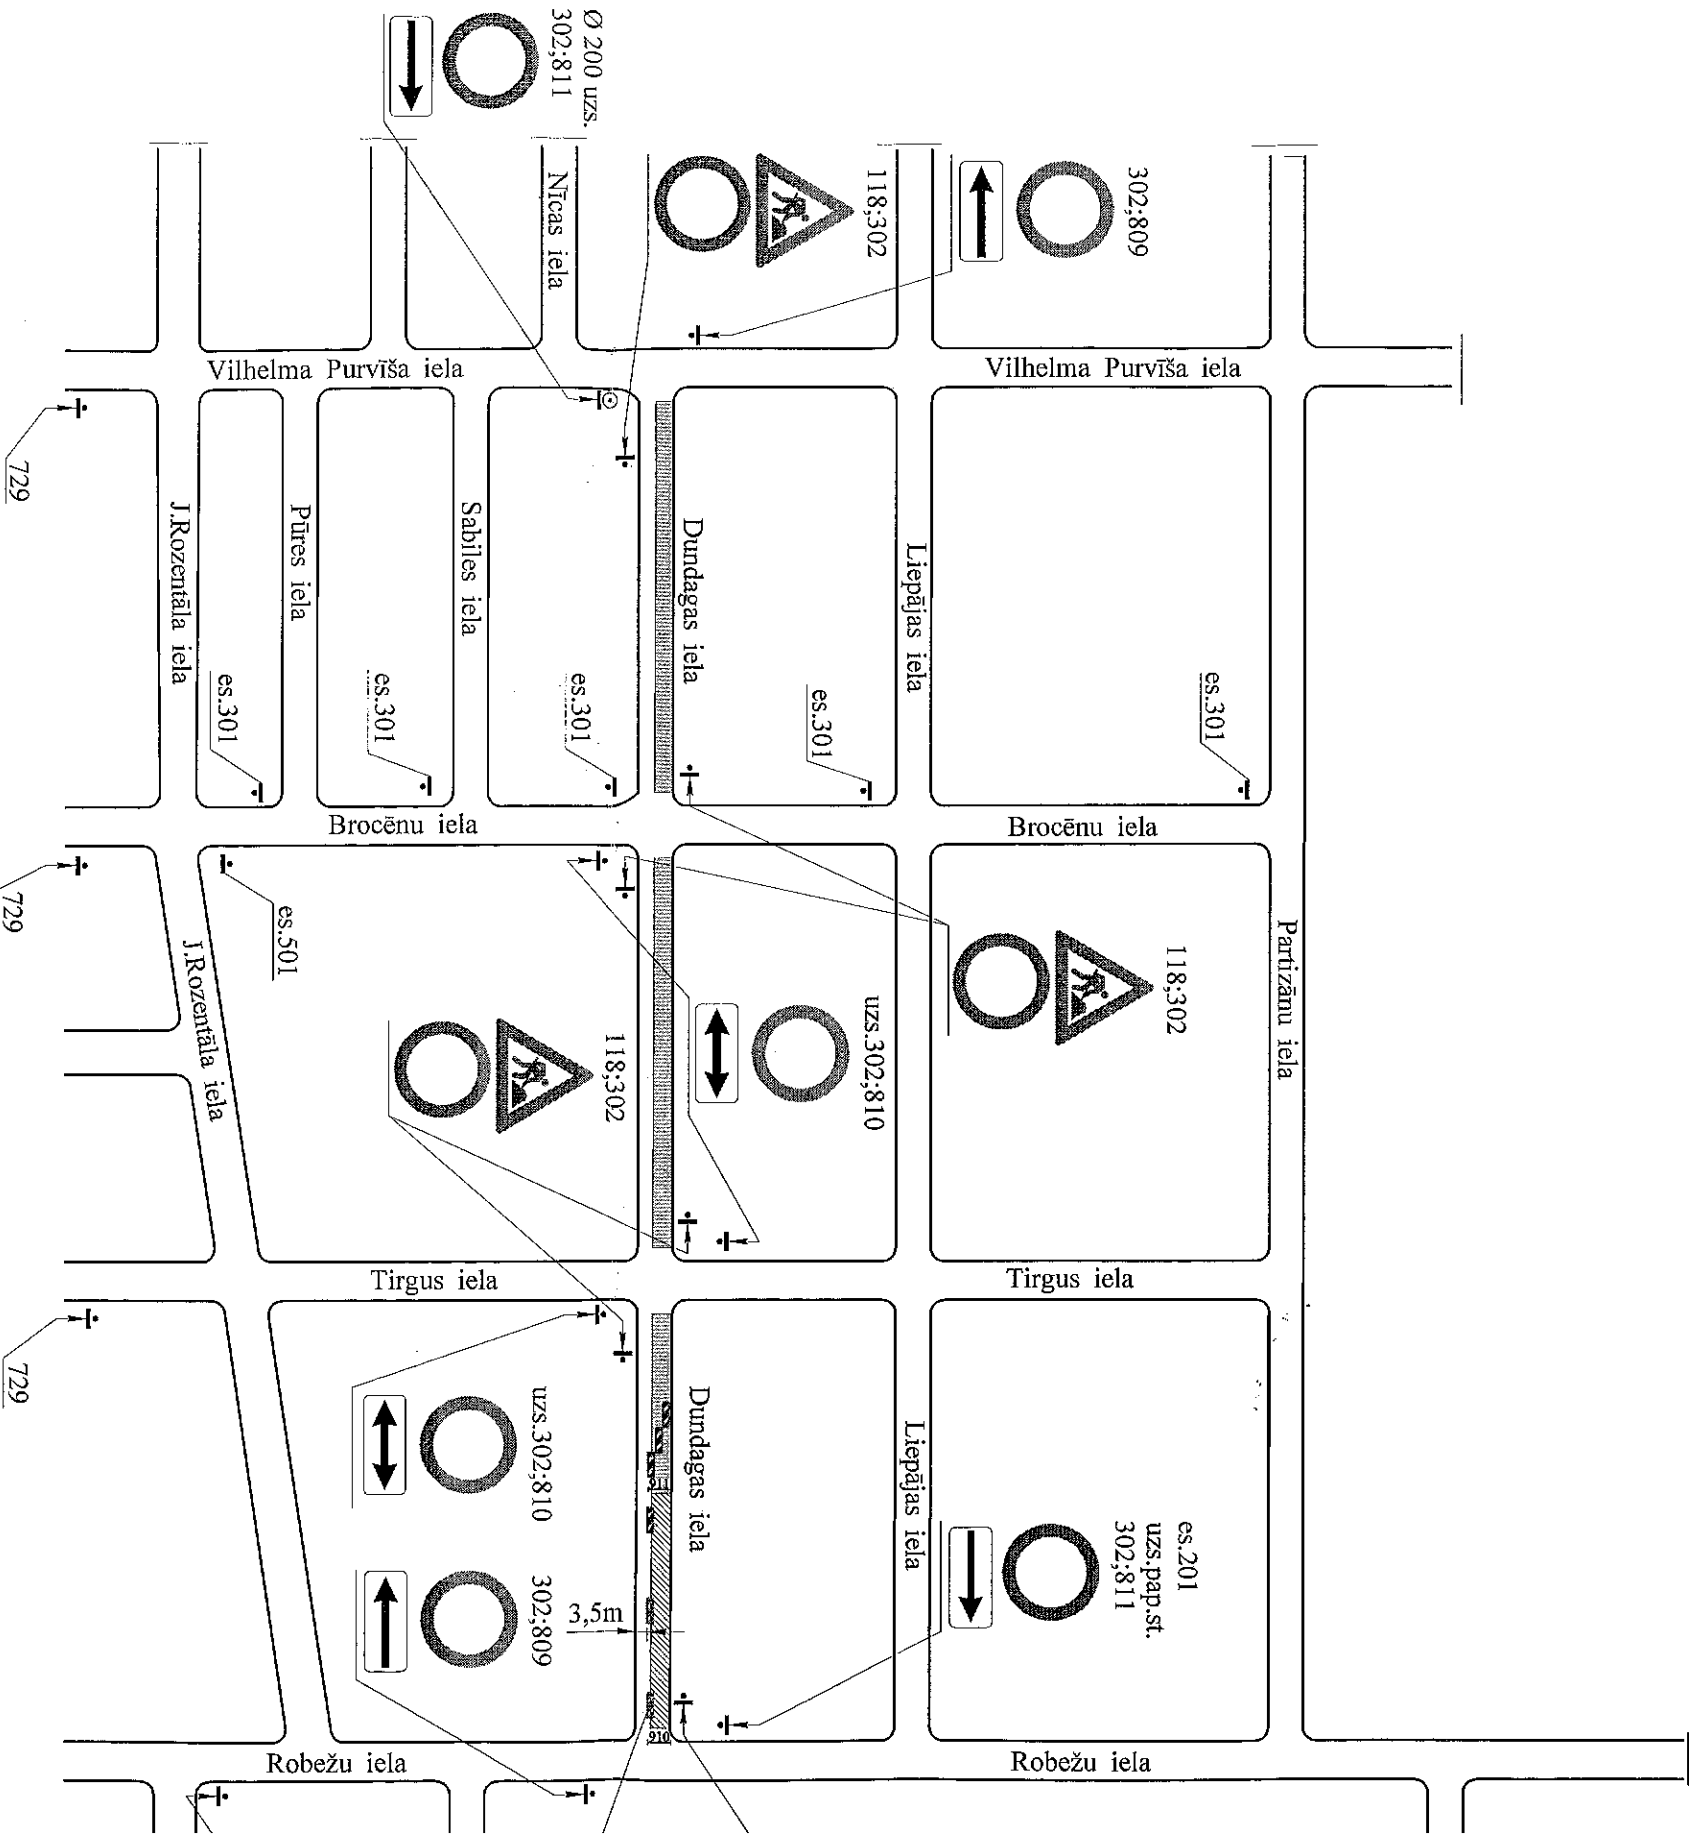

Darbi tiks veikti ceļa posmos pa 50m
 -Nodrošināt operatīvā transporta un
 vietējo iedzīvotāju transporta kustību
 -Ārpus darba laika
 pagaidu aprikojums
 netiek demontēts
 Darbu valdības vietotī iekšt