


Ceļu satiksmes tehnisko līdzekļu izvietojuma shēma būvdarba laikā

Darba izpildes vieta: Karogu iela, Jūrmala: Ķemeri
 Darba izpildes laiks: no 12.11.14 g. - 31.07.15 g.
 Izpildāmā darba raksturojums: Ūdensvada un kanalizācijas izbūve
 Darbu izpildītājs, juridiskā adrese: SIA "Siltums Jums" Bauskas iela 147, Rīga
 Atbildīgā persona, telefons: J.V.V. Vostroiglovs 22346111(25885612)

JŪRMALA (ĶEMERI)

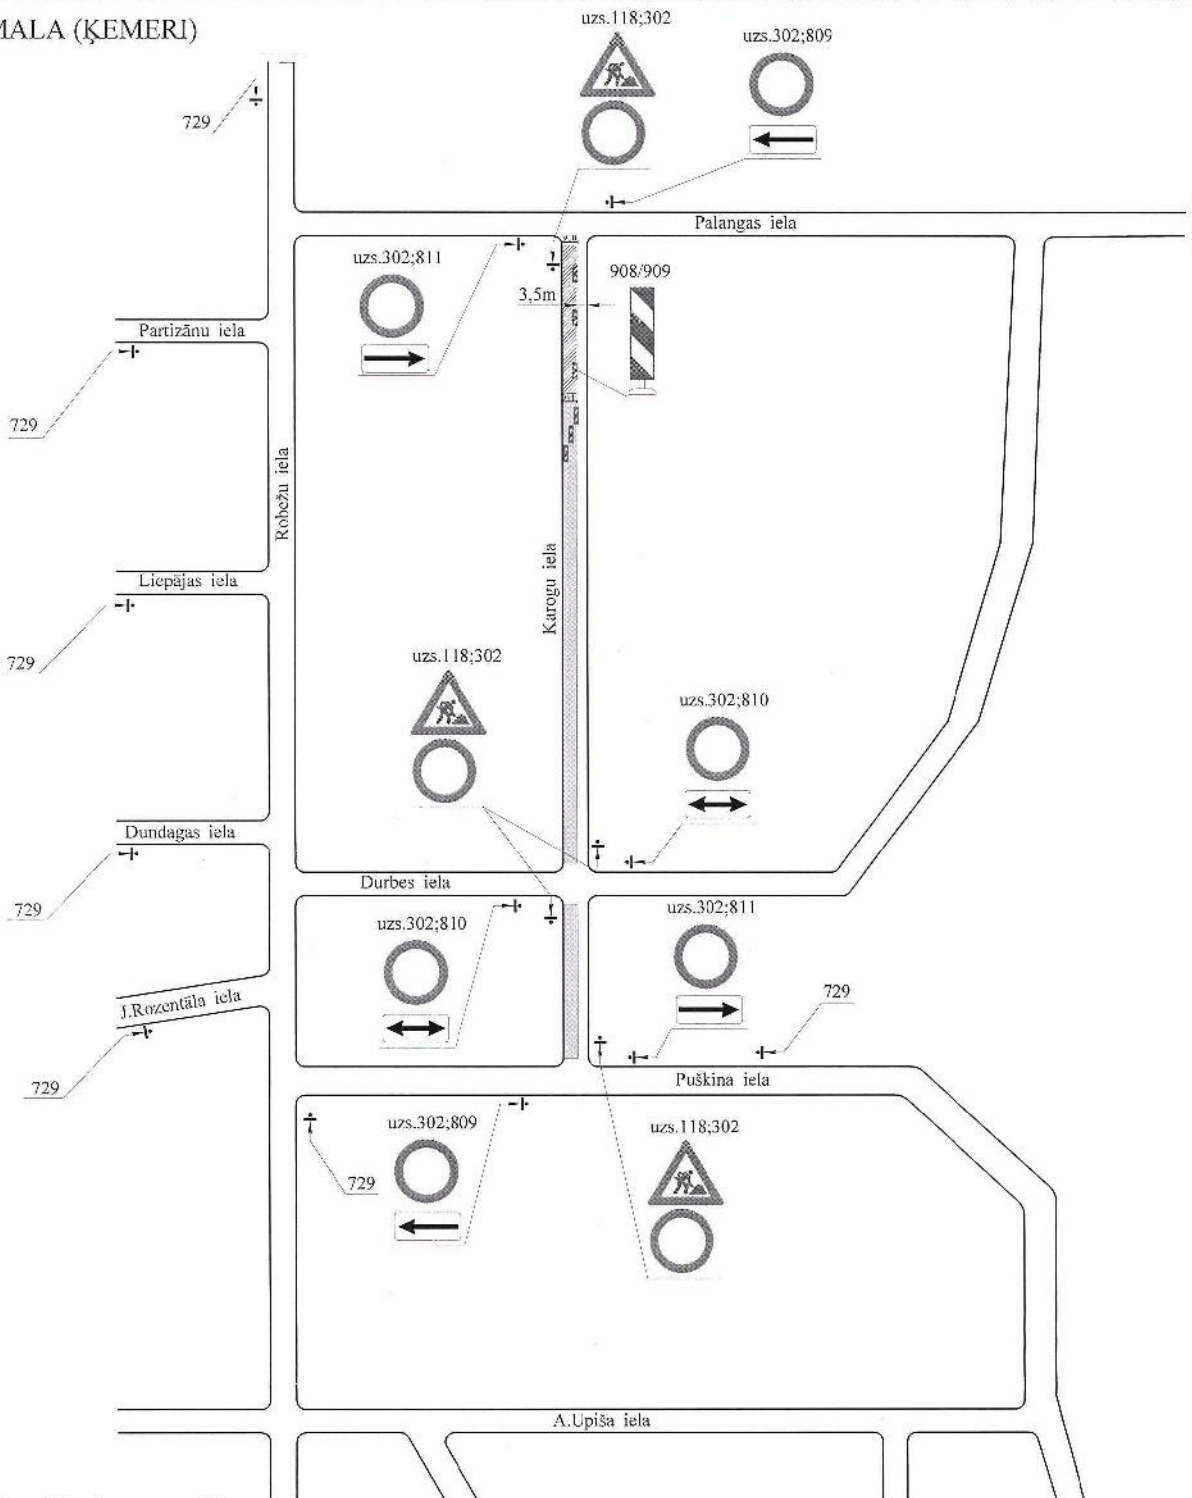

Darbi tiks veikti ceļa posmos pa 50m
 -Nodrošināt operatīvā transporta un
 vietējo iedzīvotāju transporta kustību
 -Ārpus darba laika
 pagaidu aprīkojums
 netiek demontēts
 -Darba veikšanas vietai jābūt
 aprīkotai saskaņā ar MK
 noteikumiem Nr.421

VAS"Latvijas Valsts ceļi":

VAS LATVIJAS VALSTS CEĻI
 Centra reģions
 Rīgas nodalījuma būvniecība
 A. ZIRNIS

[Signature]
 11.11.2014.

Pārbaudīja:

Projektu Izstrādāja:

CIACB
 darbs
 Vadīt
[Signature]