

Ceļu satiksmes tehnisko līdzekļu izvietojuma shēma būvdarba laikā


Darba izpildes vieta: Liesmas iela; Jūrmala; Ķemeri

Darba izpildes laiks: no 24.09.14g.-31.10.14g.

Izpildāmā darba raksturojums: Ūdensvada un kanalizācijas izbūve

Darbu izpildītājs, juridiskā adrese: SIA "Siltums Jums" Bauskas iela 147; Rīga

Atbildīgā persona, telefons: d.v.V.Vostroiglovs 22346111

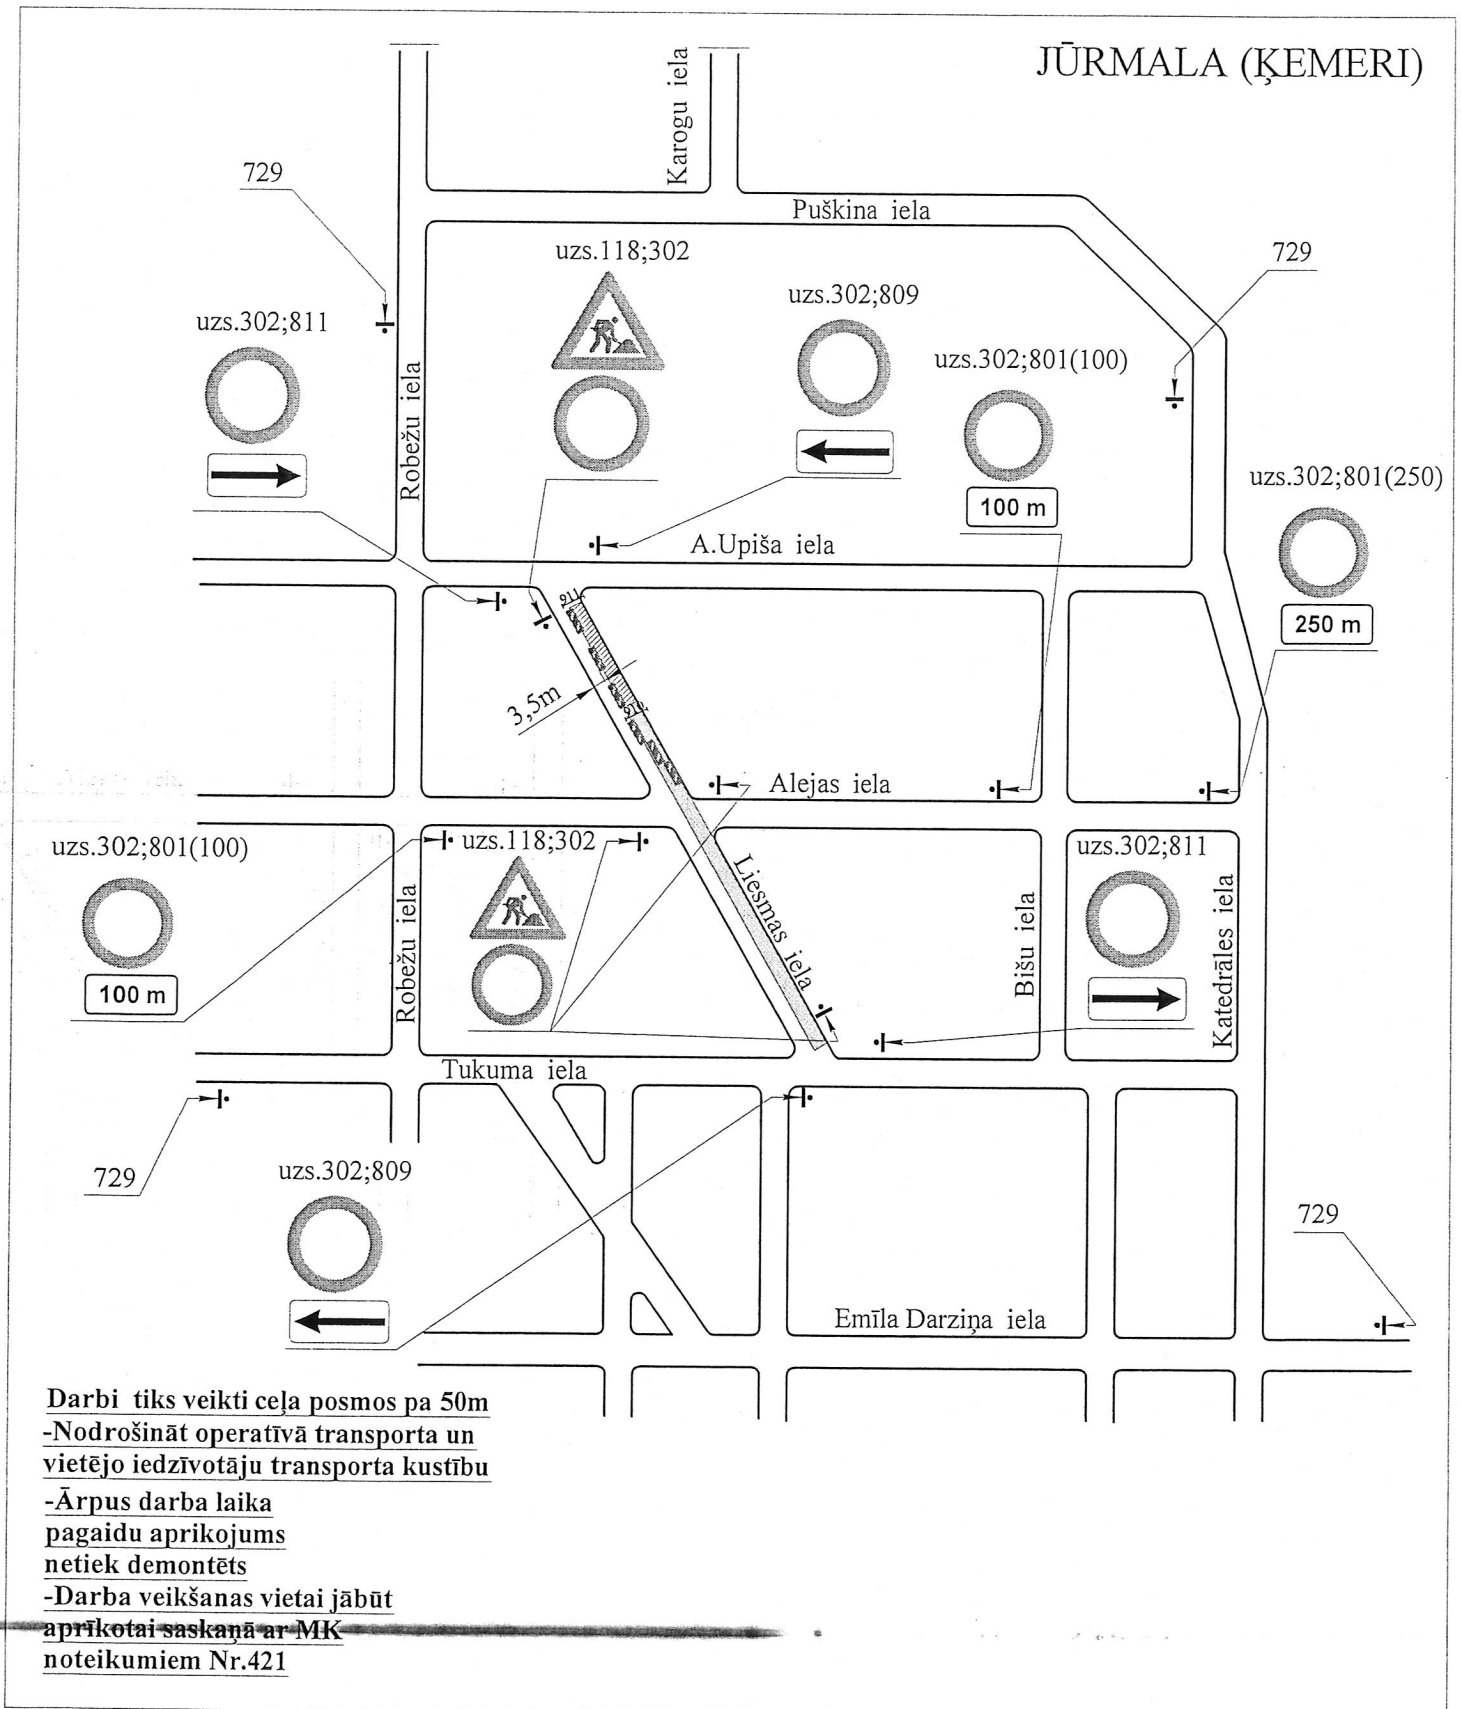

VAS "Latvijas Valsts ceļi":

Pārbaudīja:

Projektu Izstrādāja:

VAS LATVIJAS VALSTS CEĻI
projekta vadītājs
ARTŪRS ZIRNIS

23.09.14.

SIA CBF «L-KO»
Darbu vadītājs
Valērijs Oļesovs
29520732