## Ceļu satiksmes tehnisko līdzekļu izvietojuma shēma būvdarba laika

Darba izpildes vieta: Palangas iela;Jūrmala;Ķemeri
Darba izpildes laiks: no12.11.14g.-31.07.15g.
Izpildāmā darba raksturojums: Ūdensvada un kanalizācijas izbūve
Darbu izpildītājs, juridiskā adrese: SIA"Siltums Jums" Bauskas iela 147;Rīga
Atbildīgā persona, telefons: d.v.V.Vostroiglovs 22346111(25885612)

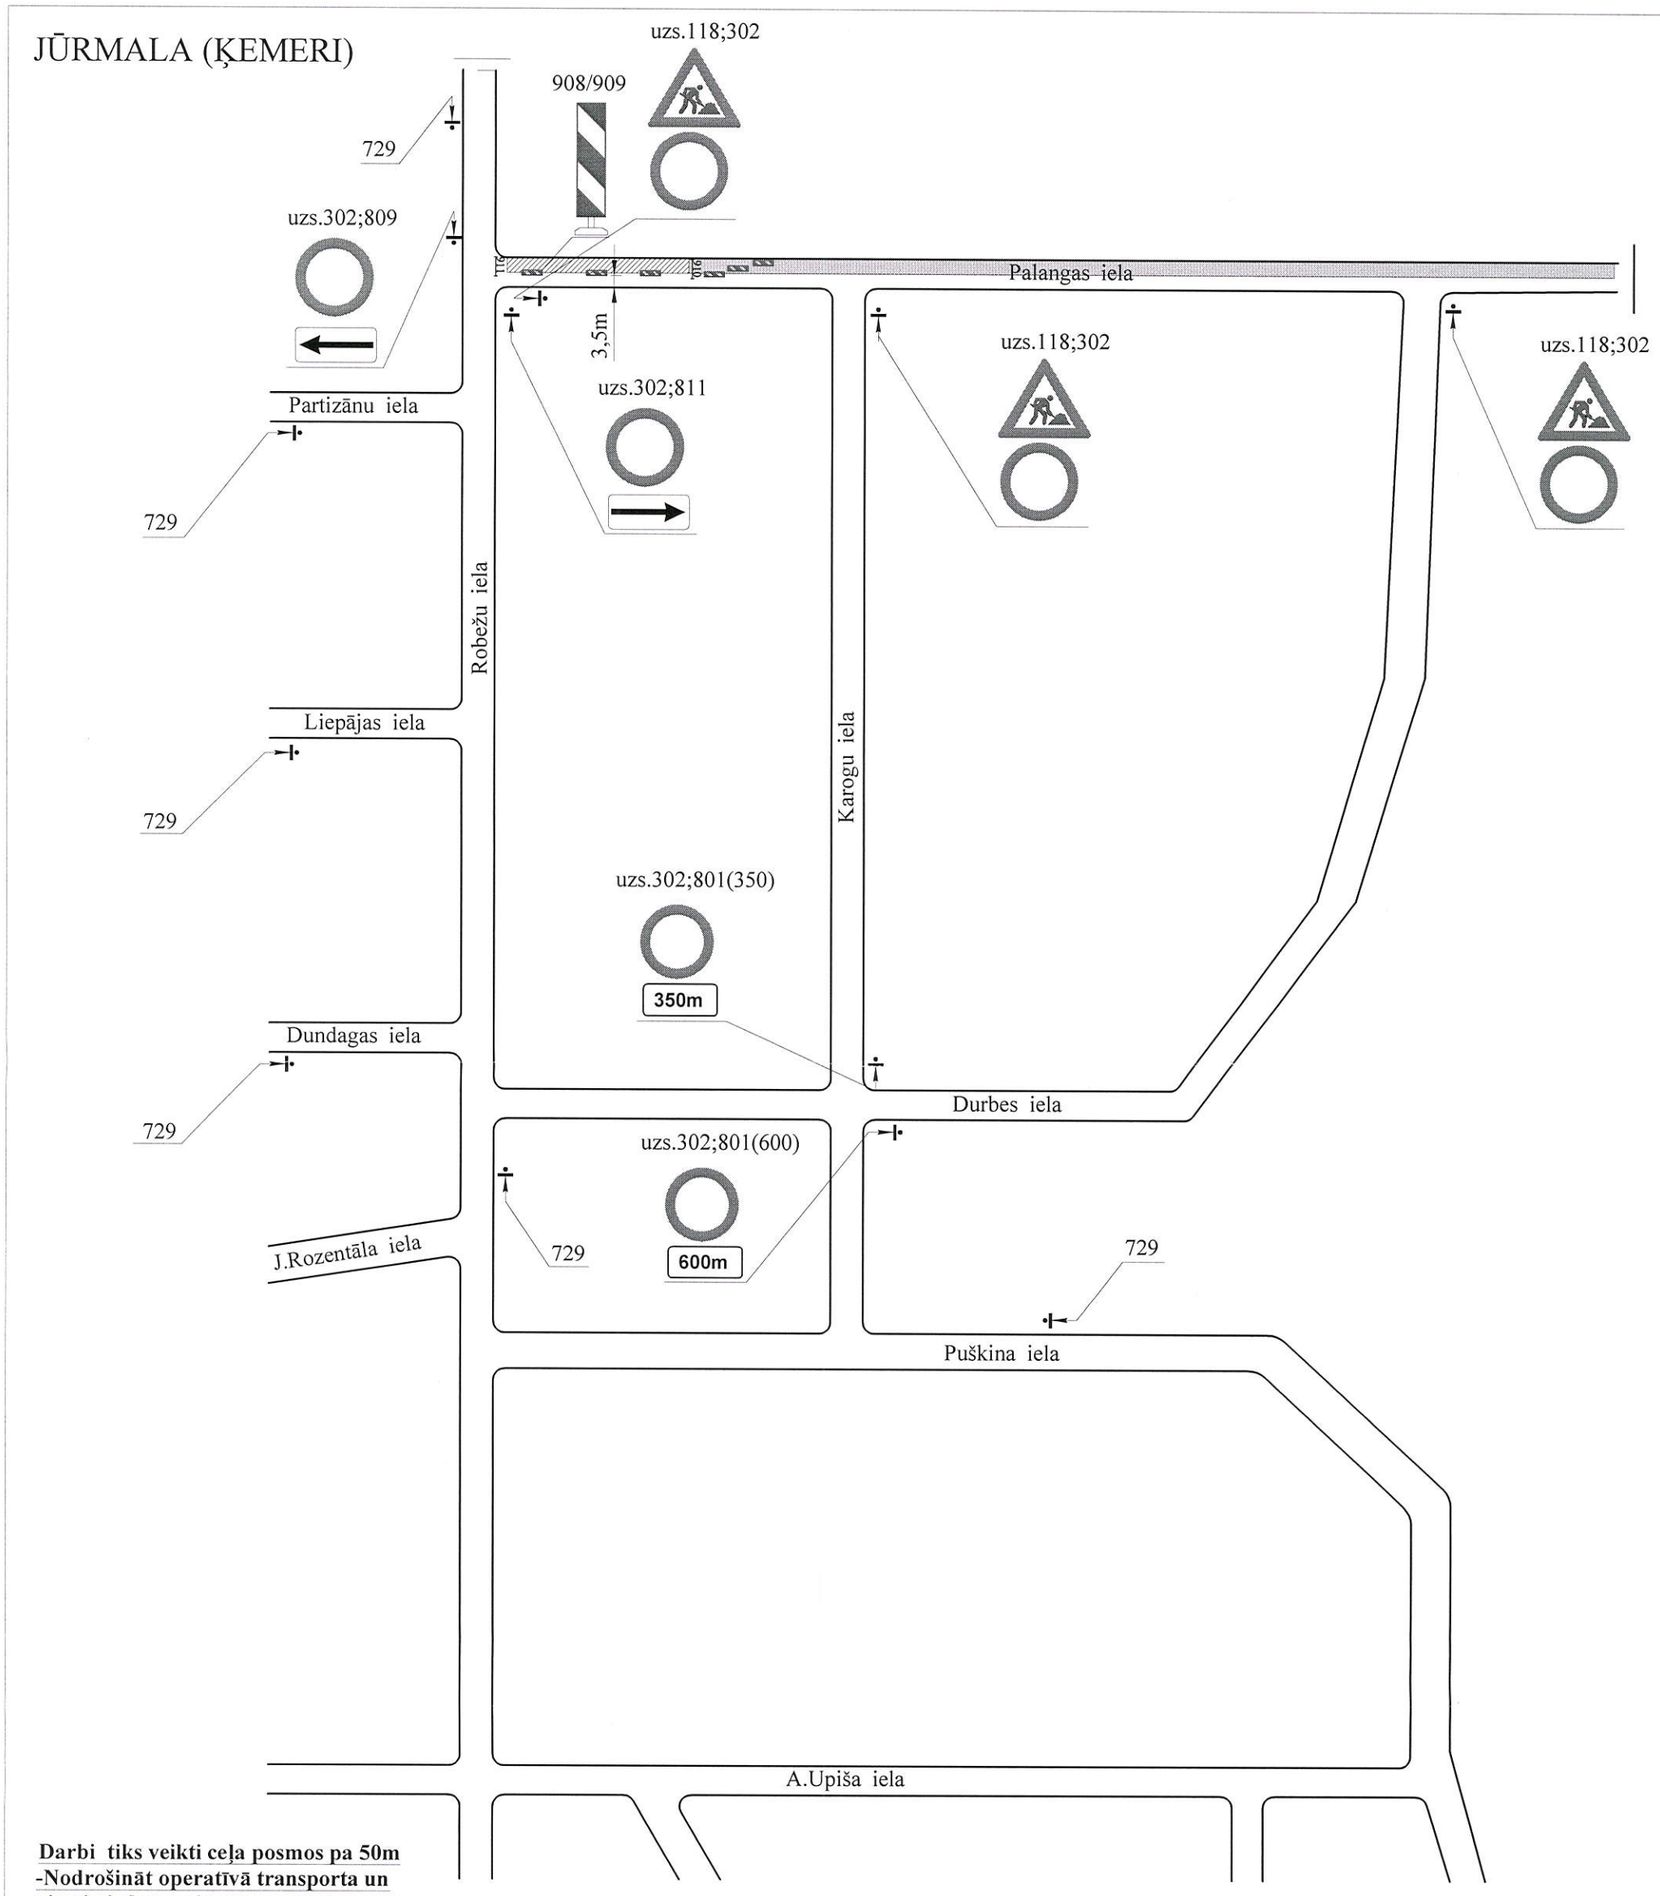


**Darbi tiks veikti ceļa posmos pa 50m**
**-Nodrošināt operatīvā transporta un vietējo iedzīvotāju transporta kustību**
**-Ārpus darba laika pagaidu aprikojums netiek demontēts**
**-Darba veikšanas vietai jābūt aprīkotai saskaņā ar MK noteikumiem Nr.421**

**VAS"Latvijas Valsts ceļi":**

Dundagas iela

VAS LATVIJAS VALSTS CEĻI
Centra reģiona
Rīgas nodaļas ceļu būvinženieris
A.ZIRNIS
11.11.2014.

**Pārbaudija:**

**Projektu Izstrādāja:**

SIA CBF «Ļ-KO»
darbu vadītājs
Vadims Olesovs
29520722