


Ceļu satiksmes tehnisko līdzekļu izvietojuma shēma būvdarba laikā

Darba izpildes vieta: Partizānu iela, Jūrmala, Ķemeri
Darba izpildes laiks: no 25.11.14g.-31.07.15g.
Izplūde darba raksturojums: Ūdensvada un kanalizācijas izbūve
Darbu izpildītājs, juridiskā adrese: SIA "Siltums Jums" Bauskas iela 147, Rīga
Atbildīgā persona, telefons: d.v.V.Vostroiglovs 22346111(25885612)

JŪRMALA (ĶEMERI)

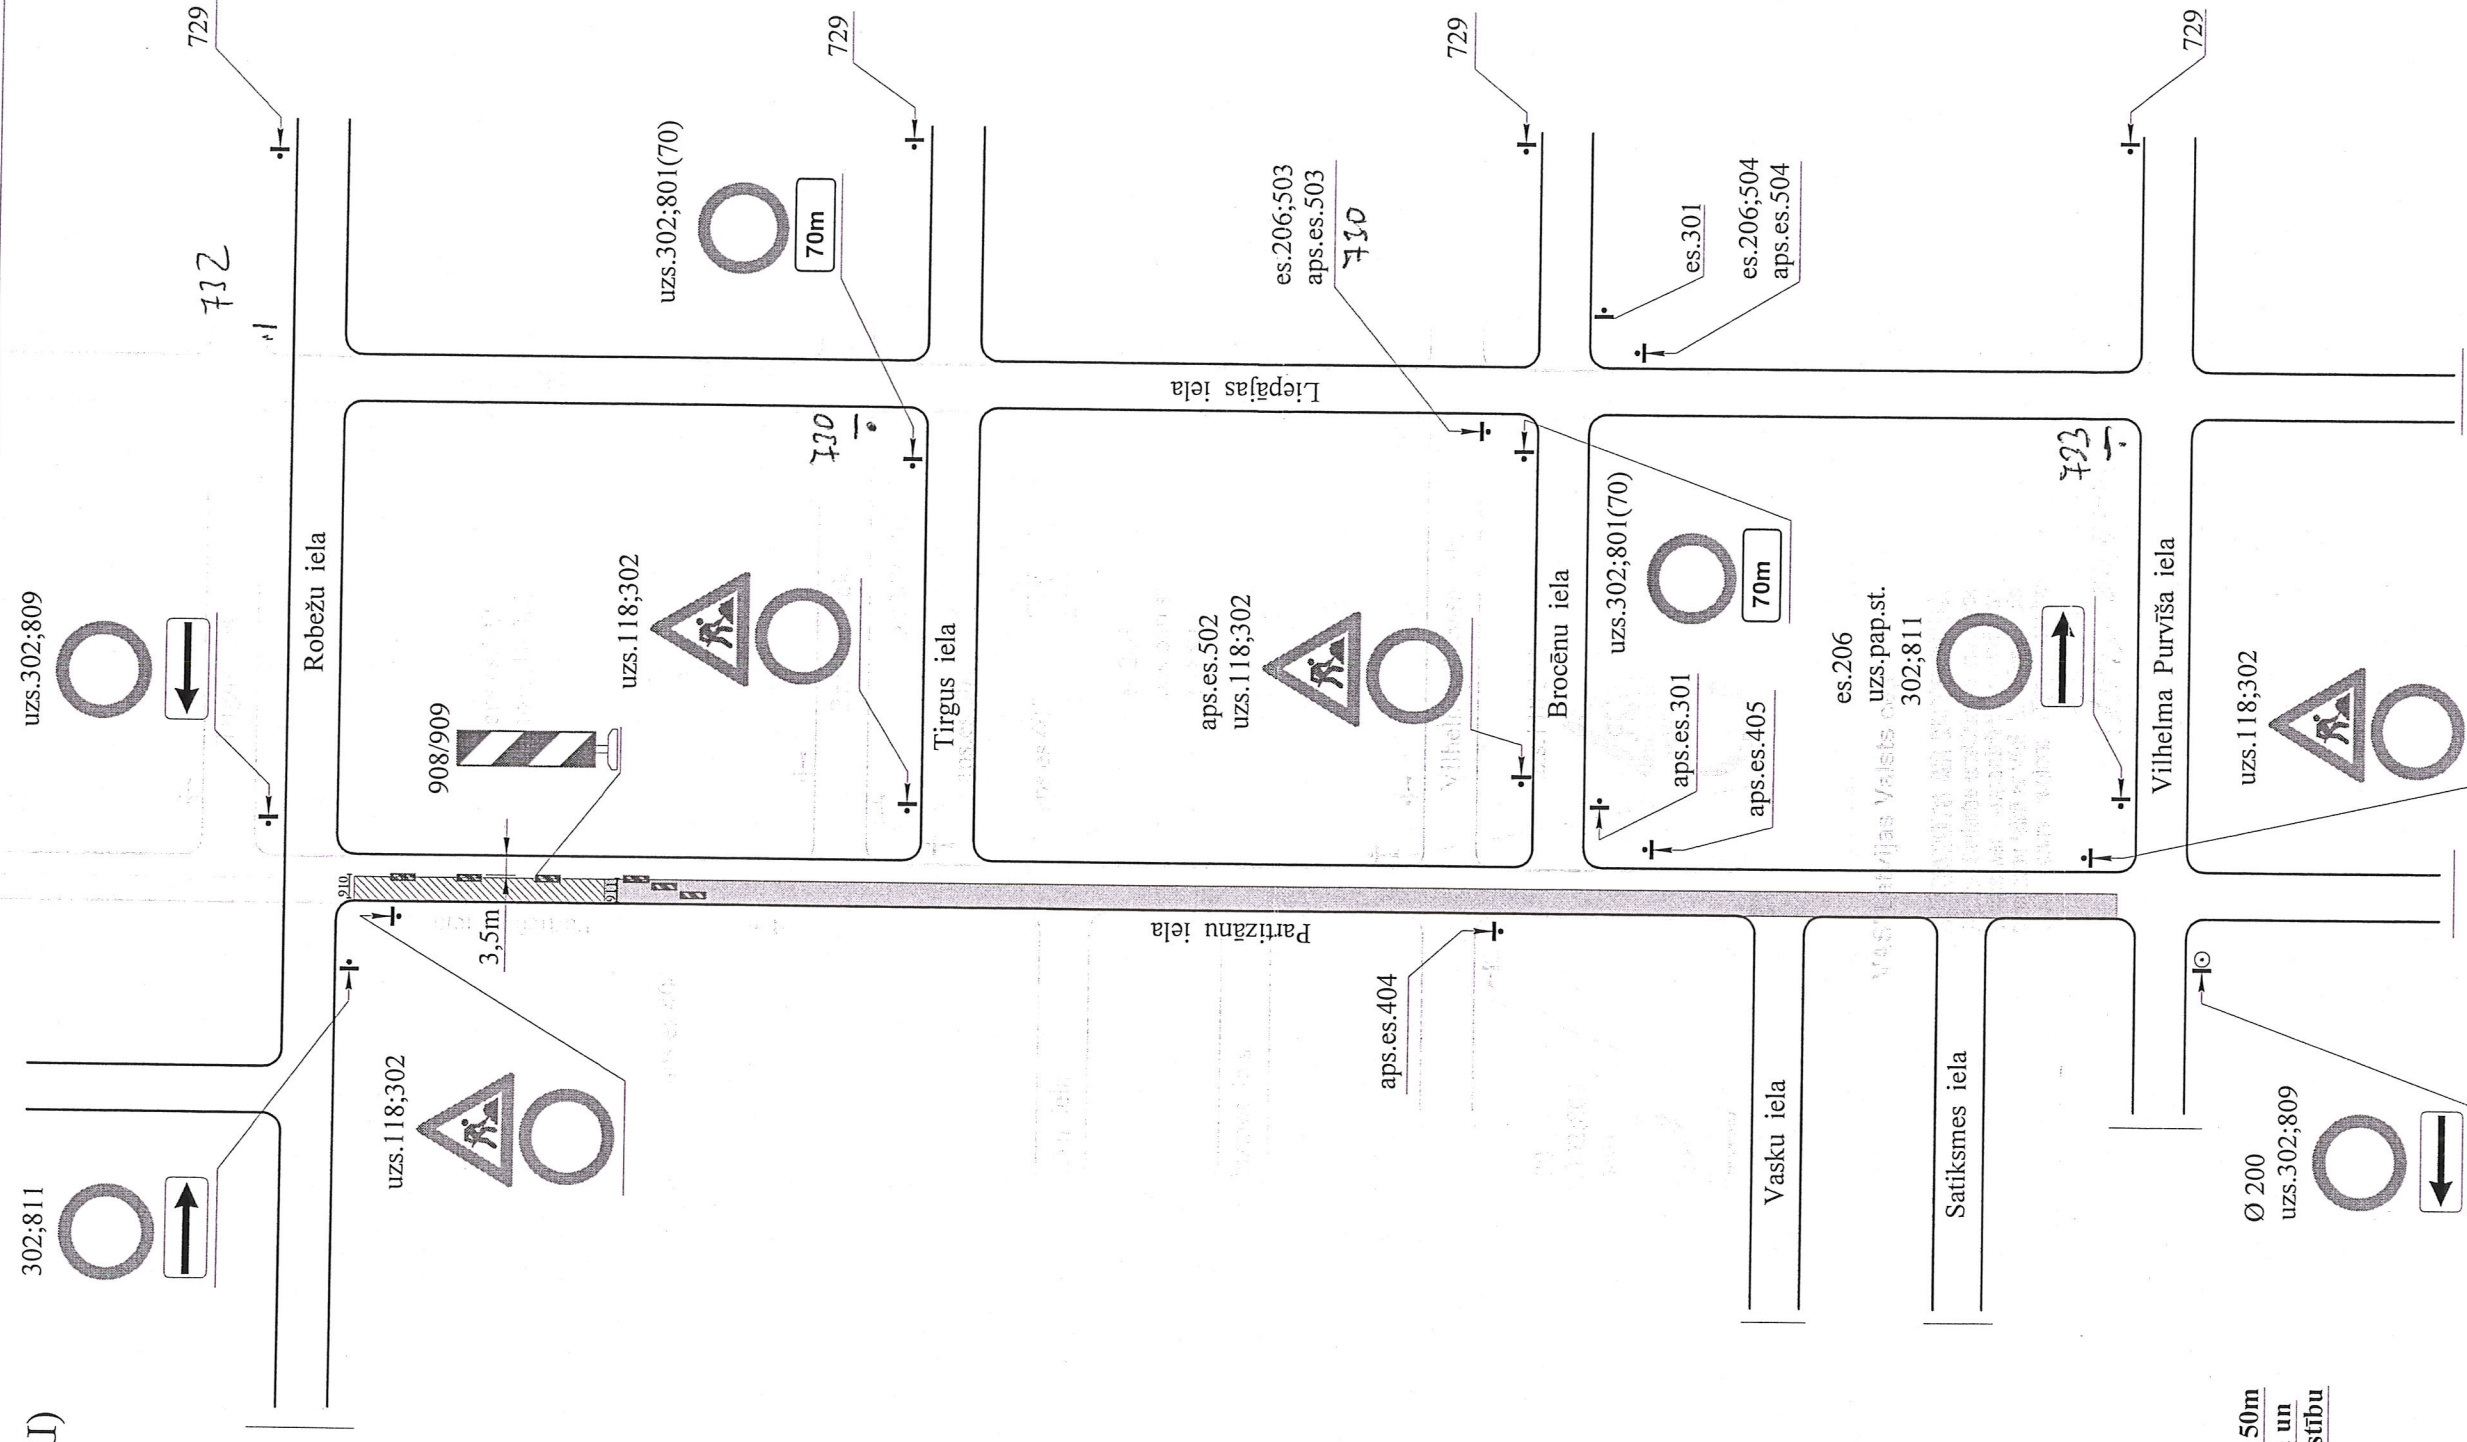

Darbi tiks veikti ceļa posmos pa 50m
-Nodrošināt operatīvā transporta un
vietējo iedzīvotāju transporta kustību
-Ārpus darba laika
pagaidu aprīkojums
netiek demontēts
-Darba veikšanas vietai jābūt
aprīkotai saskaņā ar MK
noteikumiem Nr.421

VAS"Latvijas Valsts ceļi":

SASKAŅOTS AR NOTEIKUMU:
Pirms būvdarbu uzsākšanas sākot
satiksmes organizācijas shēmas
būvdarbu laikā ar VAS "Latvijas Valsts
ceļi" Centra reģiona Rīgas nodalījumu

26.11.2014

Pārbaudīja:

Projektu izstrādāja:

SIA CBF «I-KO»
darbu vadītājs
Vedimš Oļģšavs
29520762