


Ceļu satiksmes tehnisko līdzekļu izvietojuma shēma būvdarba laikā

Darba izpildes vieta: Pēterā Pāvila iela, Jūrmala, Ķemeri
 Darba izpildes laiks: no 26.11.14g. - 31.07.15g.
 Izpildāmā darba raksturojums: Ūdensvada un kanalizācijas izbūve
 Darbu izpildītājs, juridiskā adrese: SIA "Siltums Jums" Bauskas iela 147, Rīga
 Atbildīgā persona, telefons: d.v.V. Vostroiglovs 22346111(25885612)

JŪRMALA (ĶEMERI)

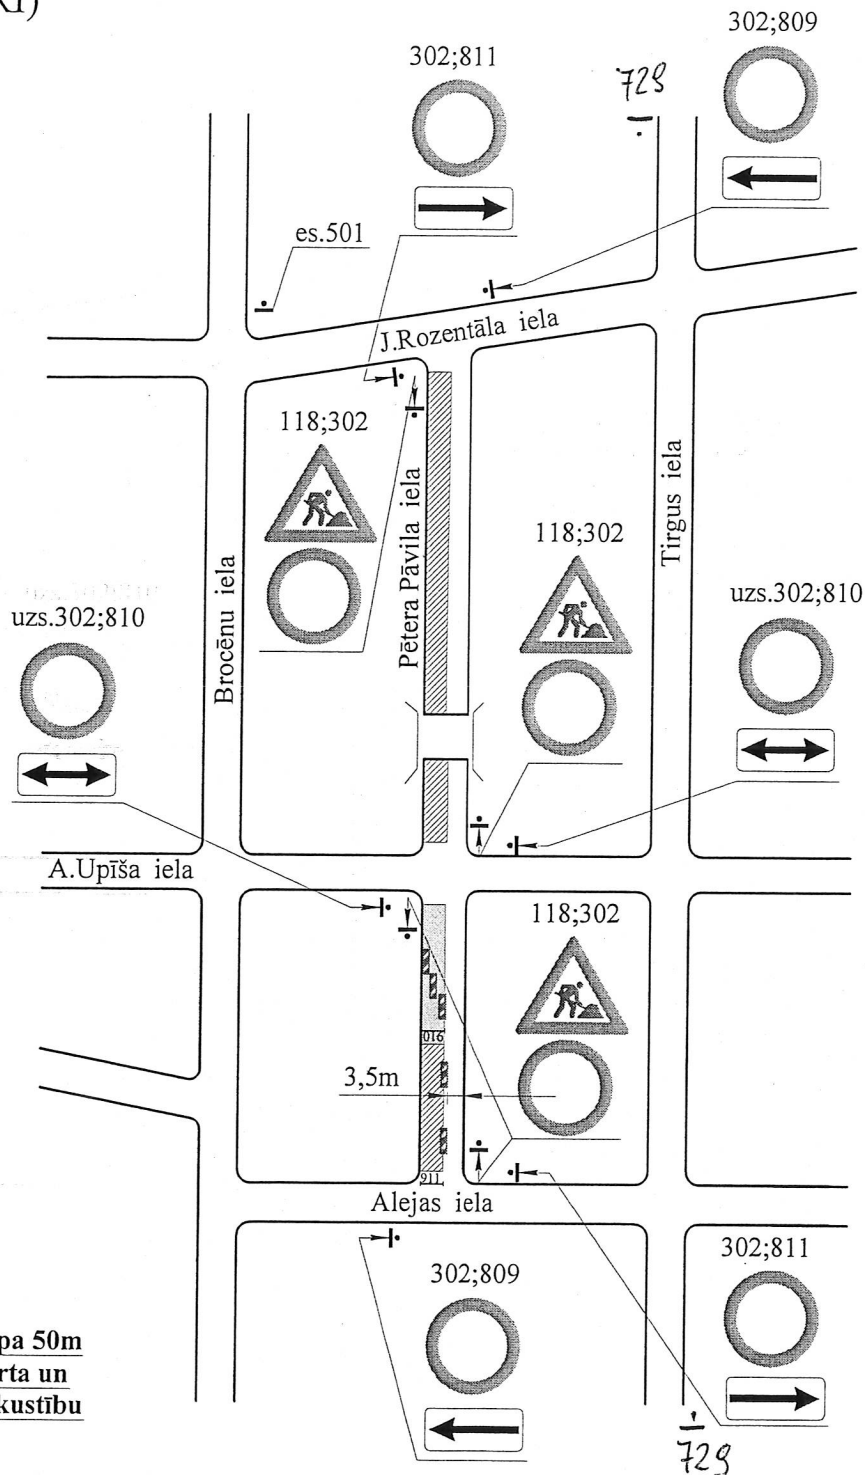

Darbi tiks veikti ceļa posmos pa 50m
-Nodrošināt operatīvā transporta un
vietējo iedzīvotāju transporta kustību
-Ārpus darba laika
pagaidu aprikojums
netiek demontēts
-Darba veikšanas vietai jābūt
aprikotai saskaņā ar MK
noteikumiem Nr.421

VAS "Latvijas Valsts ceļi":

Pārbaudīja:

Projektu Izstrādāja:

SASKAŅOTS AR NOTEIKUMU:
 Pirms būvdarbu uzsākšanas saskaņot
 satiksmes organizācijas shēmas
 būvdarbu laikā ar VAS "Latvijas Valsts
 ceļi" Centra reģiona Rīgas nodaļu.

[Signature]
 26.11.2014.

SIA CBF «L-KO»
 darbu vadītājs
 Vadims Oļesovs
 2952 *[Signature]*