


# Ceļu satiksmes tehnisko līdzekļu izvietojuma shēma būvdarba laikā

Darba izpildes vieta: Pūres iela; Jūrmala; Ķemeri  
 Darba izpildes laiks: no 26.11.14g. - 31.07.15g.  
 Izpildāmā darba raksturojums: Ūdensvada un kanalizācijas izbūve  
 Darbu izpildītājs, juridiskā adrese: SIA "Siltums Jums" Bauskas iela 147; Rīga  
 Atbildīgā persona, telefons: d.v.V.Vostroiglovs 22346111(25885612)

## JŪRMALA (ĶEMERI)

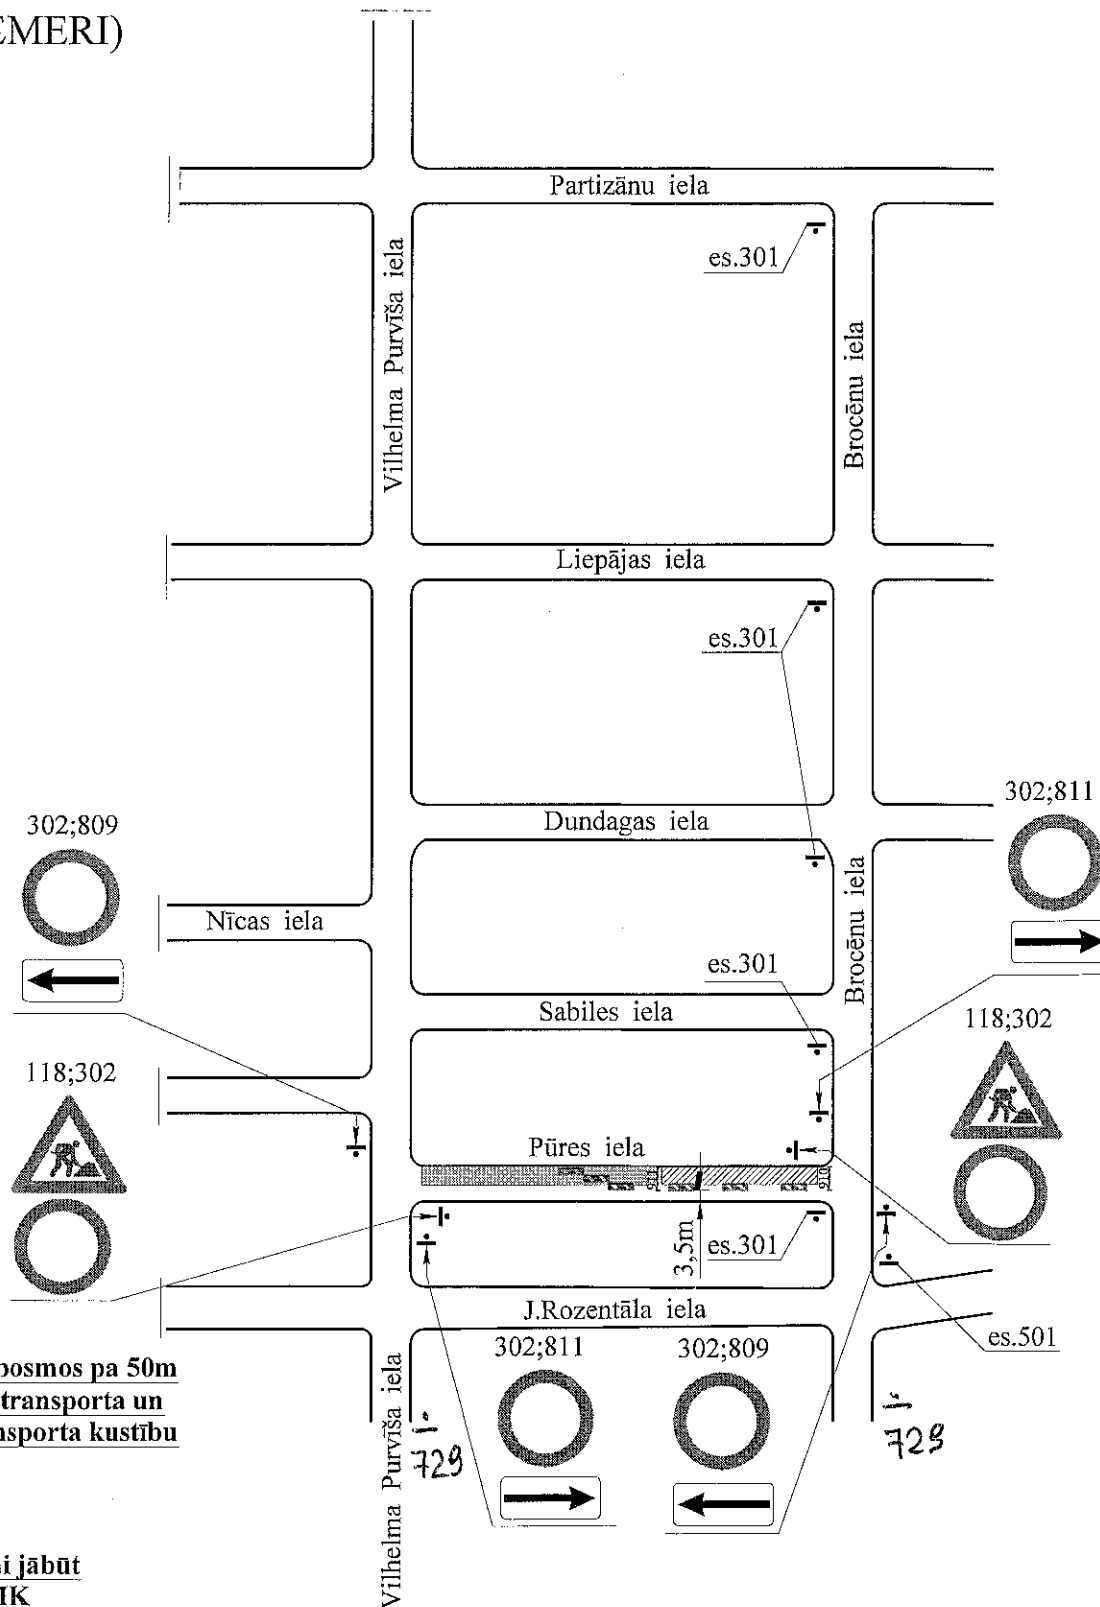

**Darbi tiks veikti ceļa posmos pa 50m**  
 -Nodrošināt operatīvā transporta un vietējo iedzīvotāju transporta kustību  
 -Ārpus darba laika pagaidu aprīkojums netiek demontēts  
 -Darba veikšanas vietai jābūt aprīkotai saskaņā ar MK noteikumiem Nr.421

VAS "Latvijas Valsts ceļi":

Pārbaudīja:

Projektu Izstrādāja:

**SASKAŅOTS AR NOTEIKUMU:**

Pirms būvdarbu uzsākšanas saskaņot satiksmes organizācijas shēmas būvdarbu laikā ar VAS "Latvijas Valsts ceļi" Centra reģiona Rīgas nodaļu.

SIA CBF «L-KO»  
 darbu vadītājs  
 Vadītājs Oļģegs  
 20520122

*[Handwritten signature]* 25.11.2014.