


Ceļu satiksmes tehnisko līdzekļu izvietojuma shēma būvdarba laikā

Darba izpildes vieta: V.Purviša iela, Jūrmala, Ķemeri
 Darba izpildes laiks: no 22.10.14g.-30.11.14g.
 Izpildāmā darba raksturojums: Ūdensvada un kanalizācijas izbūve
 Darbu izpildītājs, juridiskā adrese: SIA "Siltums Jums" Bauskas iela 147, Rīga
 Atbildīgā persona, telefons: d.v.V.Vostroiglovs 22346111

JŪRMALA (ĶEMERI)

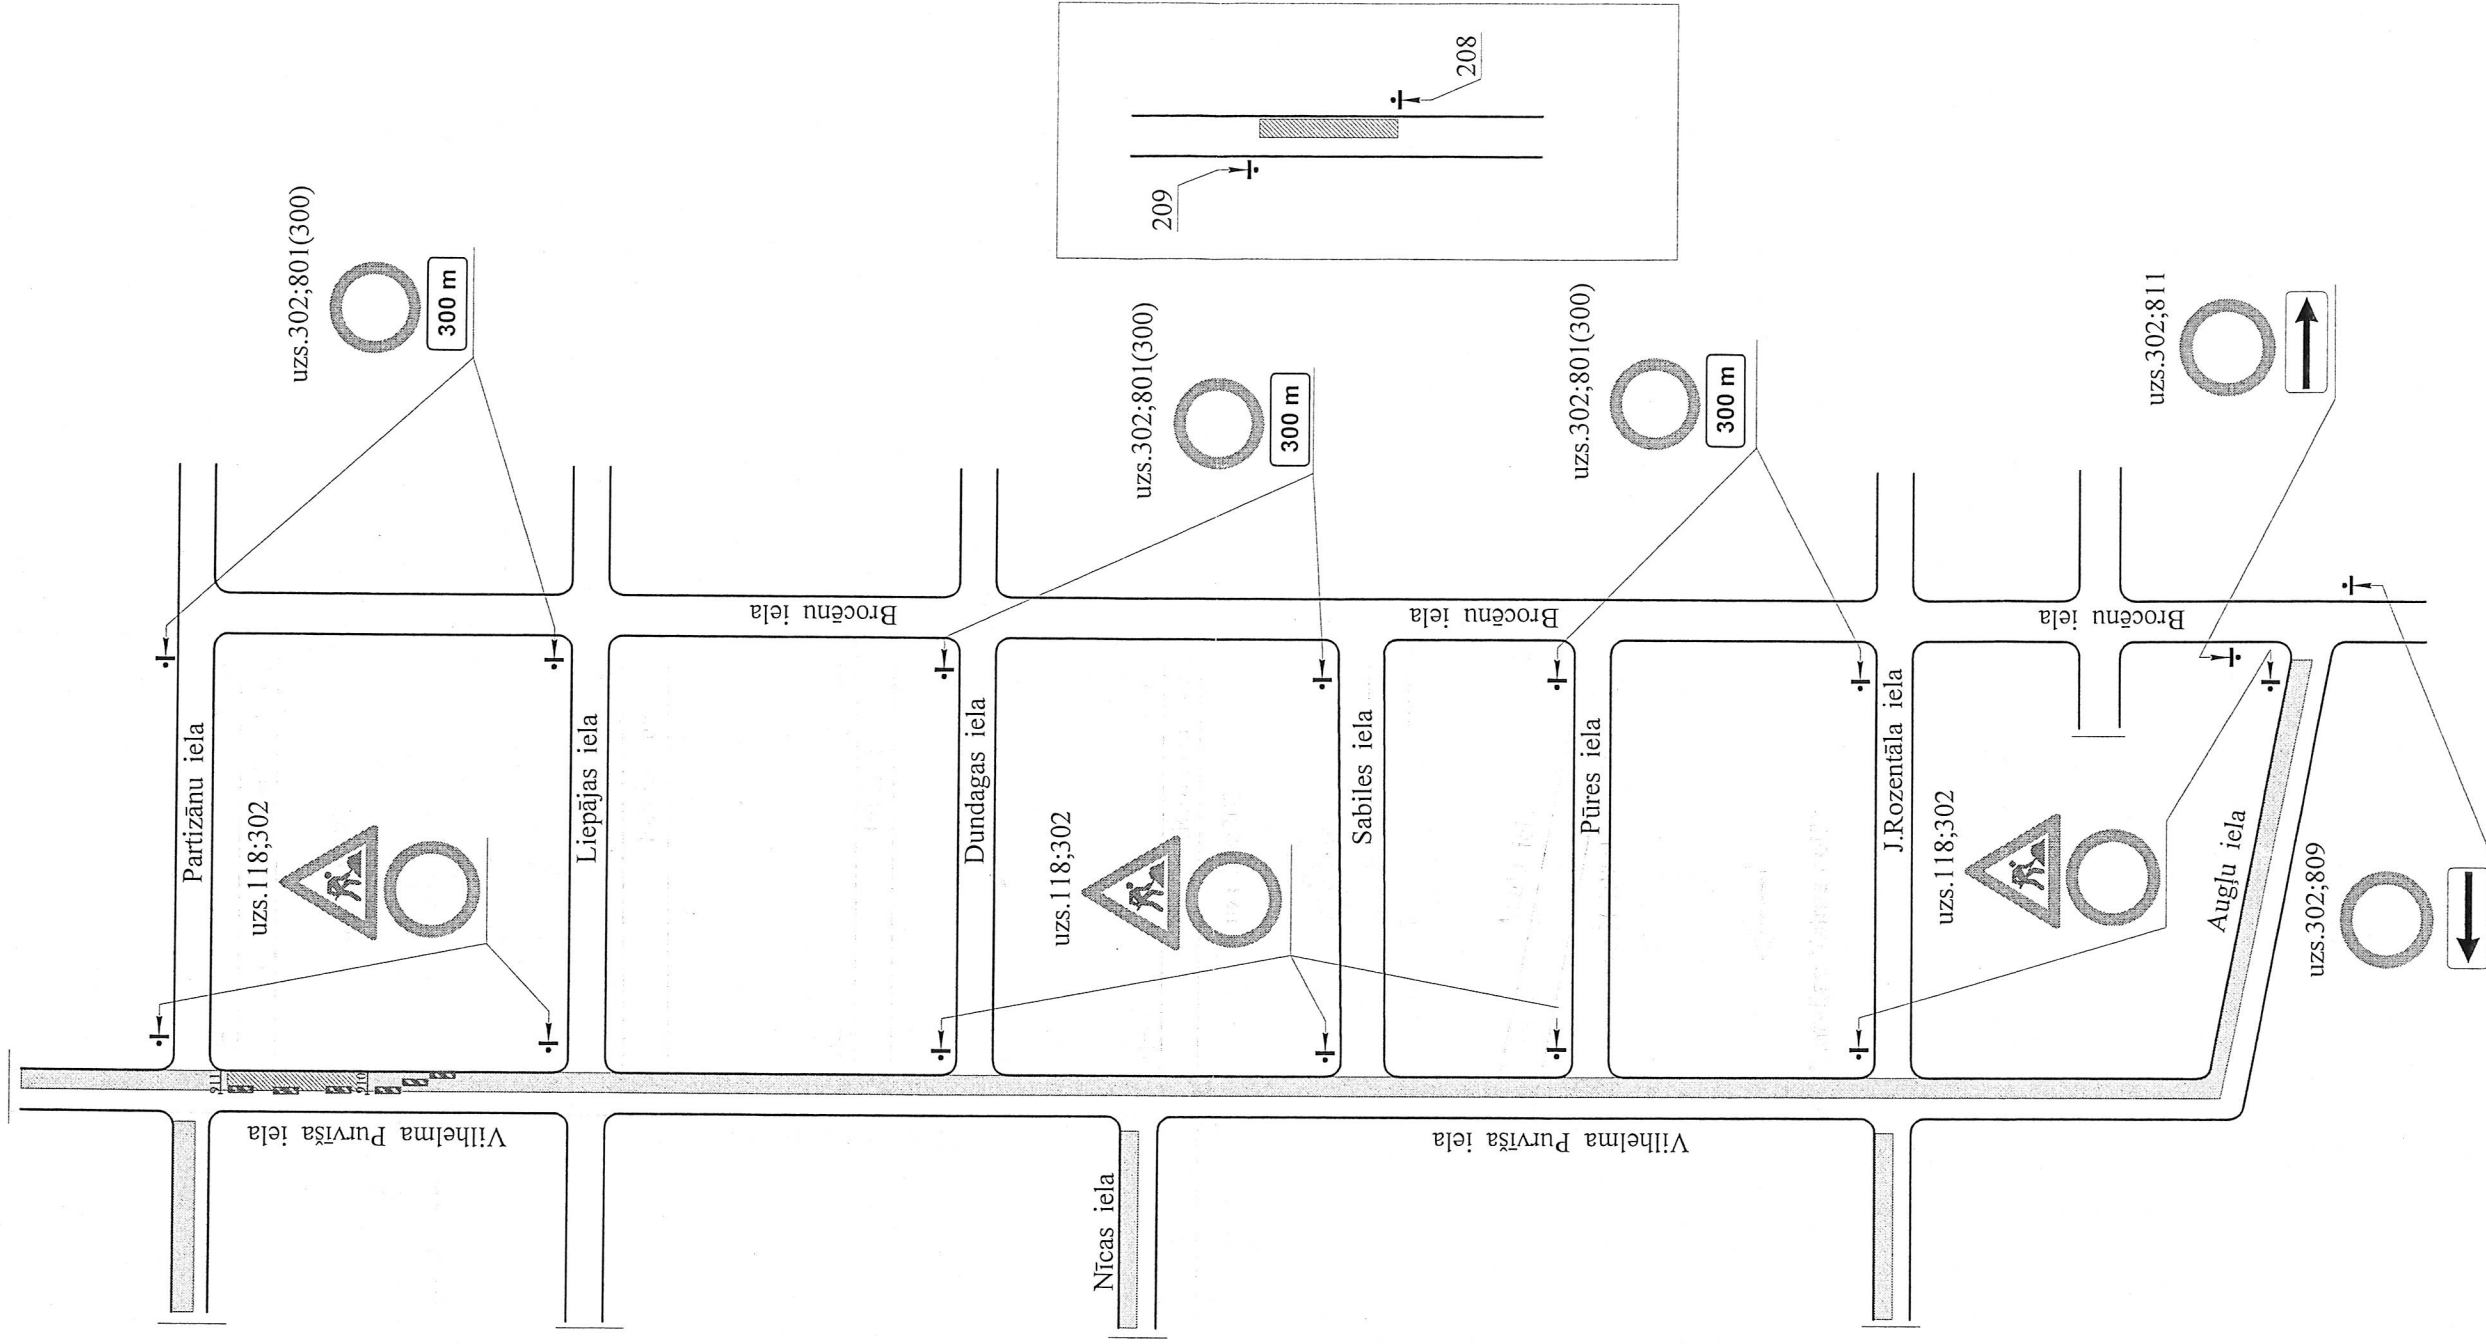

SASKAŅOTS AR NOTEIKUMU:
 Ceturksnē izgatavot un uzstādīt atbilstusī standartā LVS77 prasībām VAS "Latvijas Valsts ceļi" Centra reģiona Rīgas nodaļas Īrniešiem A.Zirnis
 20.11.14. gadā lb. ceturksnē

- Darbi tiks veikti ceļa posmos pa 50m
- Nodrošināt operatīvā transporta un vietējo iedzīvotāju transporta kustību
- Ārpus darba laika pagaidu aprīkojums netiek demontēts
- Darba veikšanas vietai jābūt aprīkotai saskaņā ar MK noteikumiem Nr.421

VAS"Latvijas Valsts ceļi":

Pārbaudīja:

Projektu Izstrādāja:

SIA CBF «I-KO»
 darbu vadītājs
 Vadītājs Ojersons
 29520752