Ceļu satiksmes tehnisko līdzekļu izvietojuma shēma būvdarba laika

Darba izpildes vieta: Robežu iela;Jūrmala;Ķemeri
Darba izpildes laiks: no24.09.14g.-31.10.14g.
Izpildāmā darba raksturojums: Ūdensvada un kanalizācijas izbūve
Darbu izpildītājs, juridiskā adrese: SIA"Siltums Jums" Bauskas iela 147;Rīga
Atbildīgā persona, telefons: d.v.V.Vostroiglovs 22346111

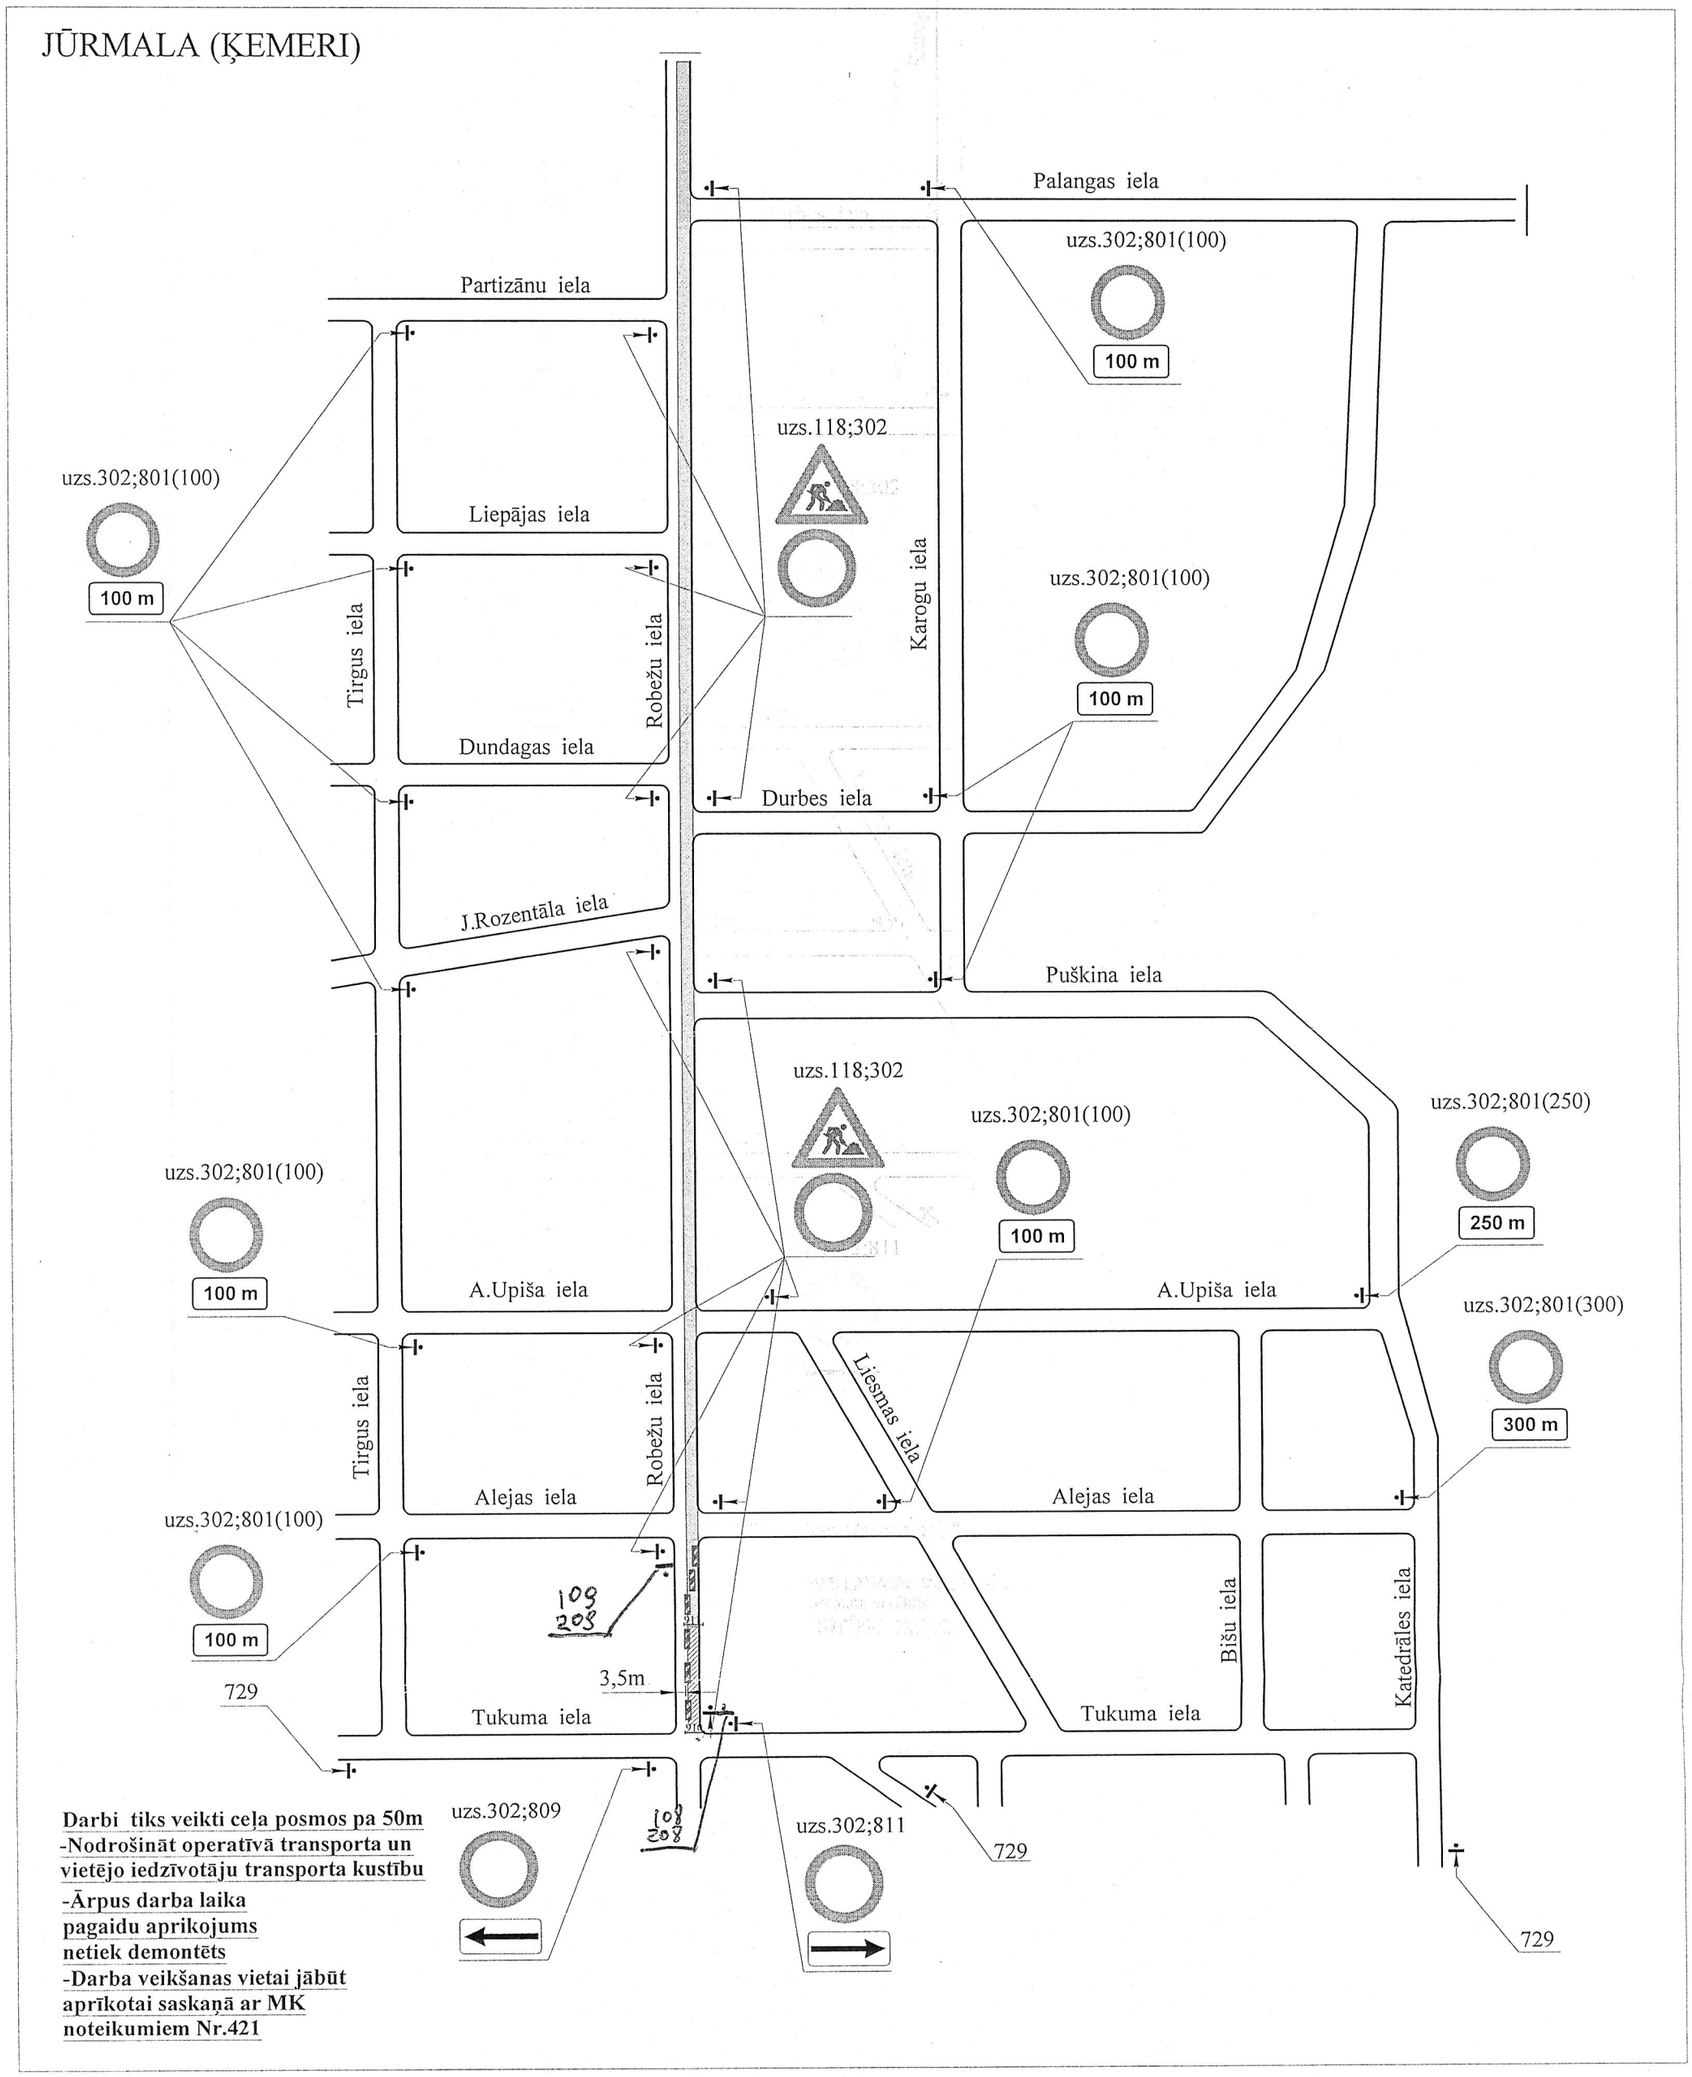

Darbi tiks veikti ceļa posmos pa 50m
-Nodrošināt operatīvā transporta un vietējo iedzīvotāju transporta kustību
-Ārpus darba laika pagaidu aprikojums netiek demontēts
-Darba veikšanas vietai jābūt aprīkotai saskaņā ar MK noteikumiem Nr.421

VAS"Latvijas Valsts ceļi":

VAS LATVIJAS VALSTS CEĻI
projekta vadītājs
ARTŪRS ZIRNIS
23.09.14.

Pārbaudija:

Projektu Izstrādāja:

SIA CBF «Ļ-KO»
darbu vadītājs
Vadims Oļesovs
2952075