


Ceļu satiksmes tehnisko līdzekļu izvietojuma shēma būvdarba laikā

Darba izpildes vieta: Sabiles iela; Jūrmala; Ķemeri
Darba izpildes laiks: no 26.11.14g. - 31.07.15g.
Izpildāmā darba raksturojums: Udensvada un kanalizācijas izbūve
Darbu izpildītājs, juridiskā adrese: SIA "Siltums Jums" Bauskas iela 147; Rīga
Atbildīgā persona, telefons: d.v.V. Vostroiglovs 22346111(25885612)

JŪRMALA (ĶEMERI)

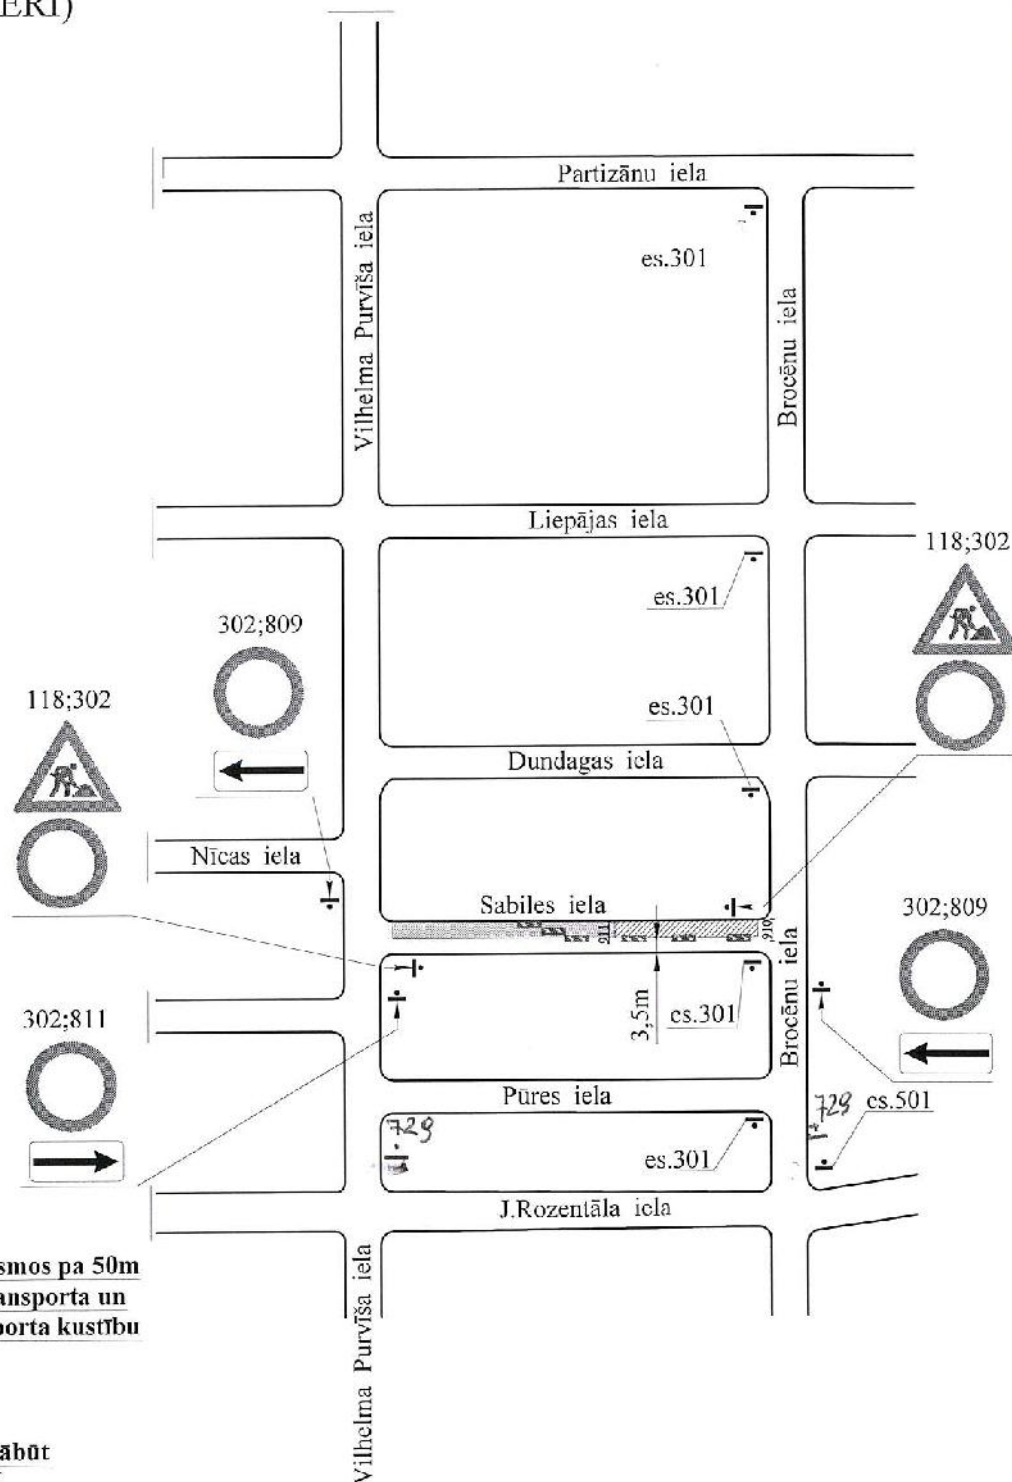

Darbi tiks veikti ceļa posmos pa 50m
-Nodrošināt operatīvā transporta un
vietējo iedzīvotāju transporta kustību
-Ārpus darba laika
pagaidu aprikojums
netiek demontēts
-Darba veikšanas vietai jābūt
aprīkotai saskaņā ar MK
noteikumiem Nr.421

VAS "Latvijas Valsts ceļi":

Pārbaudīja:

Projektu Izstrādāja:

SASKAŅOTS AR NOTEIKUMU:
Pirms būvdarbu uzsākšanas saskaņot
satiksmes organizācijas shēmas
būvdarbu laikā ar VAS "Latvijas Valsts
ceļi" Centra reģiona Rīgas nodaļu

[Signature] 25.11.2014.

SIA CBF «I-KO»
darbu vadītājs
Vadims Oļesovs
29520752