


# Ceļu satiksmes tehnisko līdzekļu izvietojuma shēma būvdarba laikā

Darba izpildes vieta: Satiksmes iela; Jūrmala; Ķemeri  
Darba izpildes laiks: no 25.11.14g.-31.07.15g.  
Izpildāmā darba raksturojums: Ūdensvada un kanalizācijas izbūve  
Darbu izpildītājs, juridiskā adrese: SIA "Siltums Jums" Bauskas iela 147; Rīga  
Atbildīgā persona, telefons: d.v.V.Vostroiglovs 22346111

## JŪRMALA (ĶEMERI)

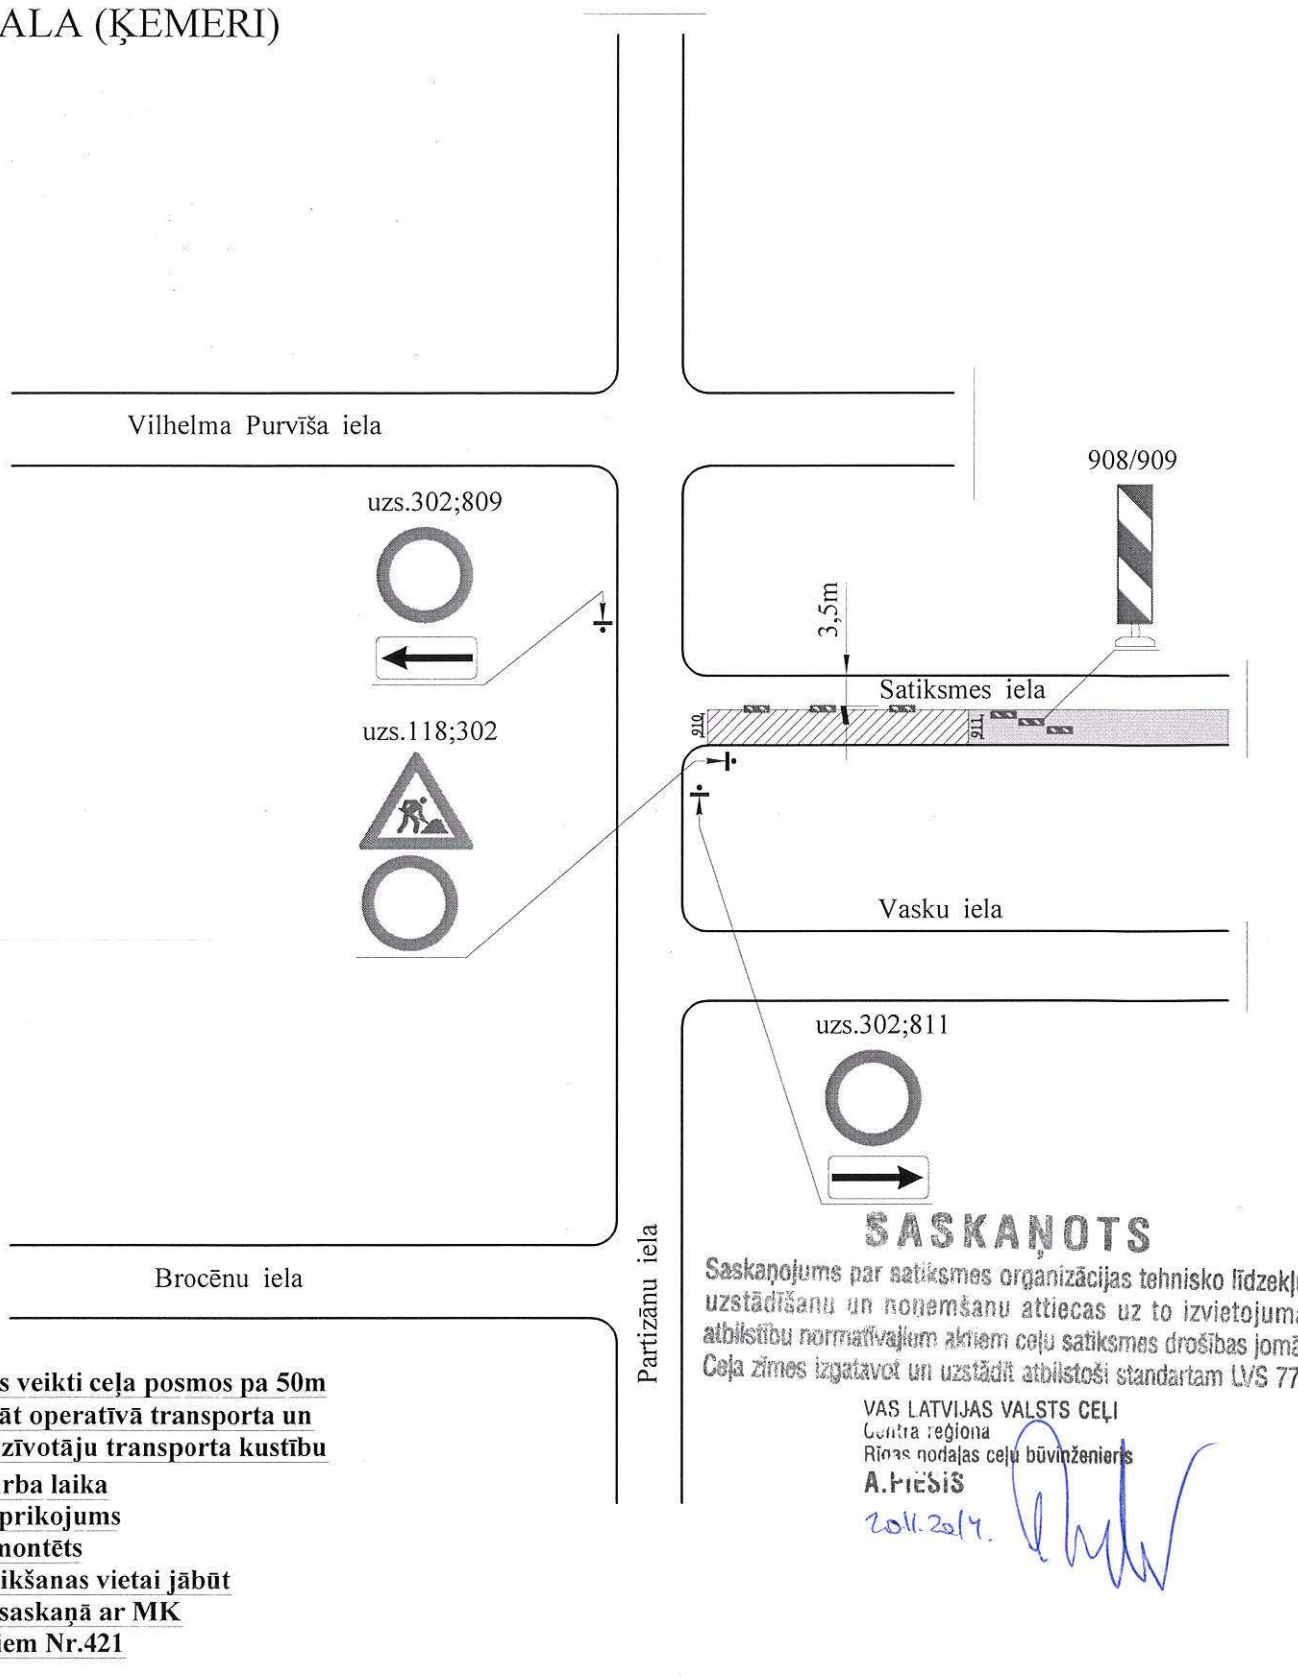

Darbi tiks veikti ceļa posmos pa 50m  
-Nodrošināt operatīvā transporta un  
vietējo iedzīvotāju transporta kustību  
-Ārpus darba laika  
pagaidu aprikojums  
netiek demontēts  
-Darba veikšanas vietai jābūt  
aprikotai saskaņā ar MK  
noteikumiem Nr.421

VAS "Latvijas Valsts ceļi":

Pārbaudīja:

Projektu Izstrādāja:

SIA CBF «L-KO»  
darbu vadītājs  
**Vadims Oļesovs**  
29520752