


Ceļu satiksmes tehnisko līdzekļu izvietojuma shēma būvdarba laikā

Darba izpildes vieta: Senatnes iela, Jūrmala, Ķemeri
Darba izpildes laiks: no 24.09.14g. - 31.10.14g.
Izpildāmā darba raksturojums: Ūdensvada un kanalizācijas izbūve
Darbu izpildītājs, juridiskā adrese: SIA "Siltums Jums" Bauskas iela 147, Rīga
Atbildīgā persona, telefons: d.v.V.Vostroiglovs 22346111

JŪRMALA (ĶEMERI)

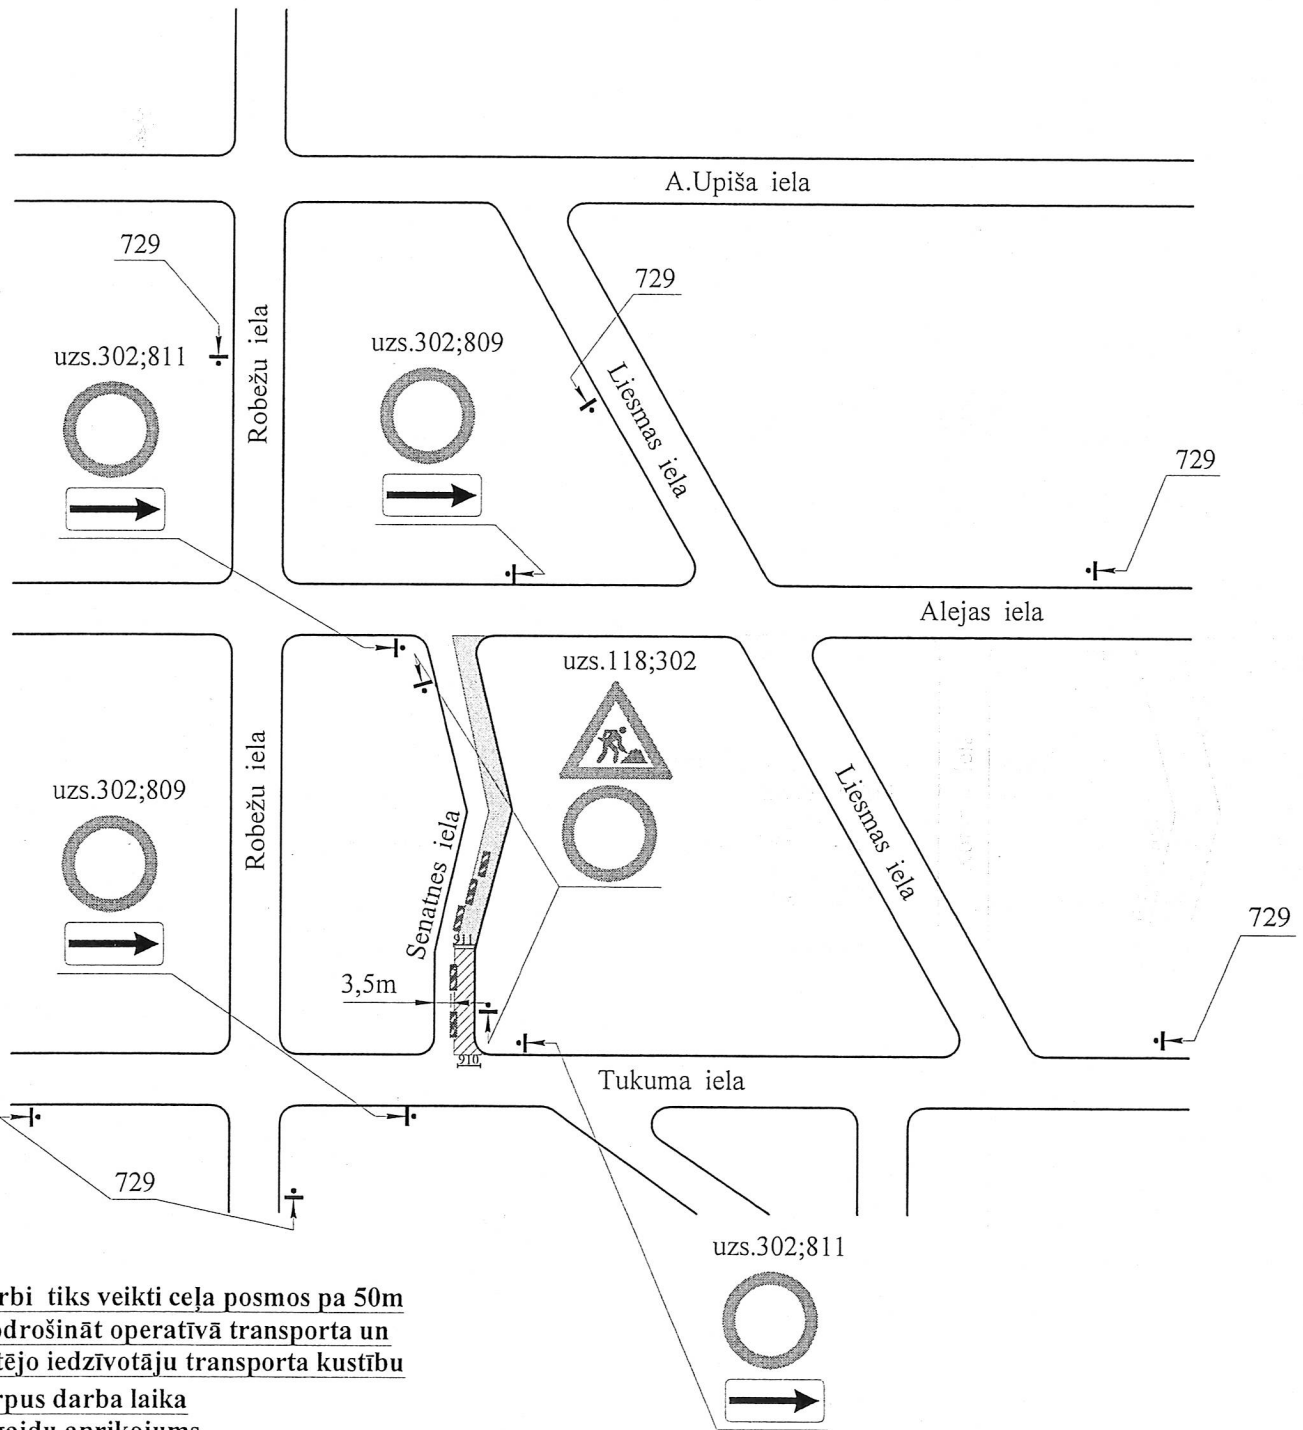

Darbi tiks veikti ceļa posmos pa 50m
-Nodrošināt operatīvā transporta un vietējo iedzīvotāju transporta kustību
-Ārpus darba laika pagaidu aprīkojums netiek demontēts
-Darba veikšanas vietai jābūt aprīkotai saskaņā ar MK noteikumiem Nr.421

VAS "Latvijas Valsts ceļi":

VAS "LATVIJAS VALSTS CEĻI"
Projekta vadītājs
VALDIS ZIRNIS

[Handwritten signature]
23.09.14

Pārbaudīja:

Projektu Izstrādāja:

SIA CBF «L-VO»
darbu vadītājs
Vadims Oļšņovs
29520732