


Ceļu satiksmes tehnisko līdzekļu izvietojuma shēma būvdarba laikā

Darba izpildes vieta: Tīrgus iela, Jūrmala, Ķemeri
 Darba izpildes laiks: no 24.09.14g. - 31.10.14g.
 Izpildāmā darba raksturojums: Ūdensvada un kanalizācijas izbūve
 Darbu izpildītājs, juridiskā adrese: SIA "Siltums Jūms" Bauskas iela 147, Rīga
 Atbildīgā persona, telefons: d.v.V. Vostroiglovs 22346111

JŪRMALA (ĶEMERI)

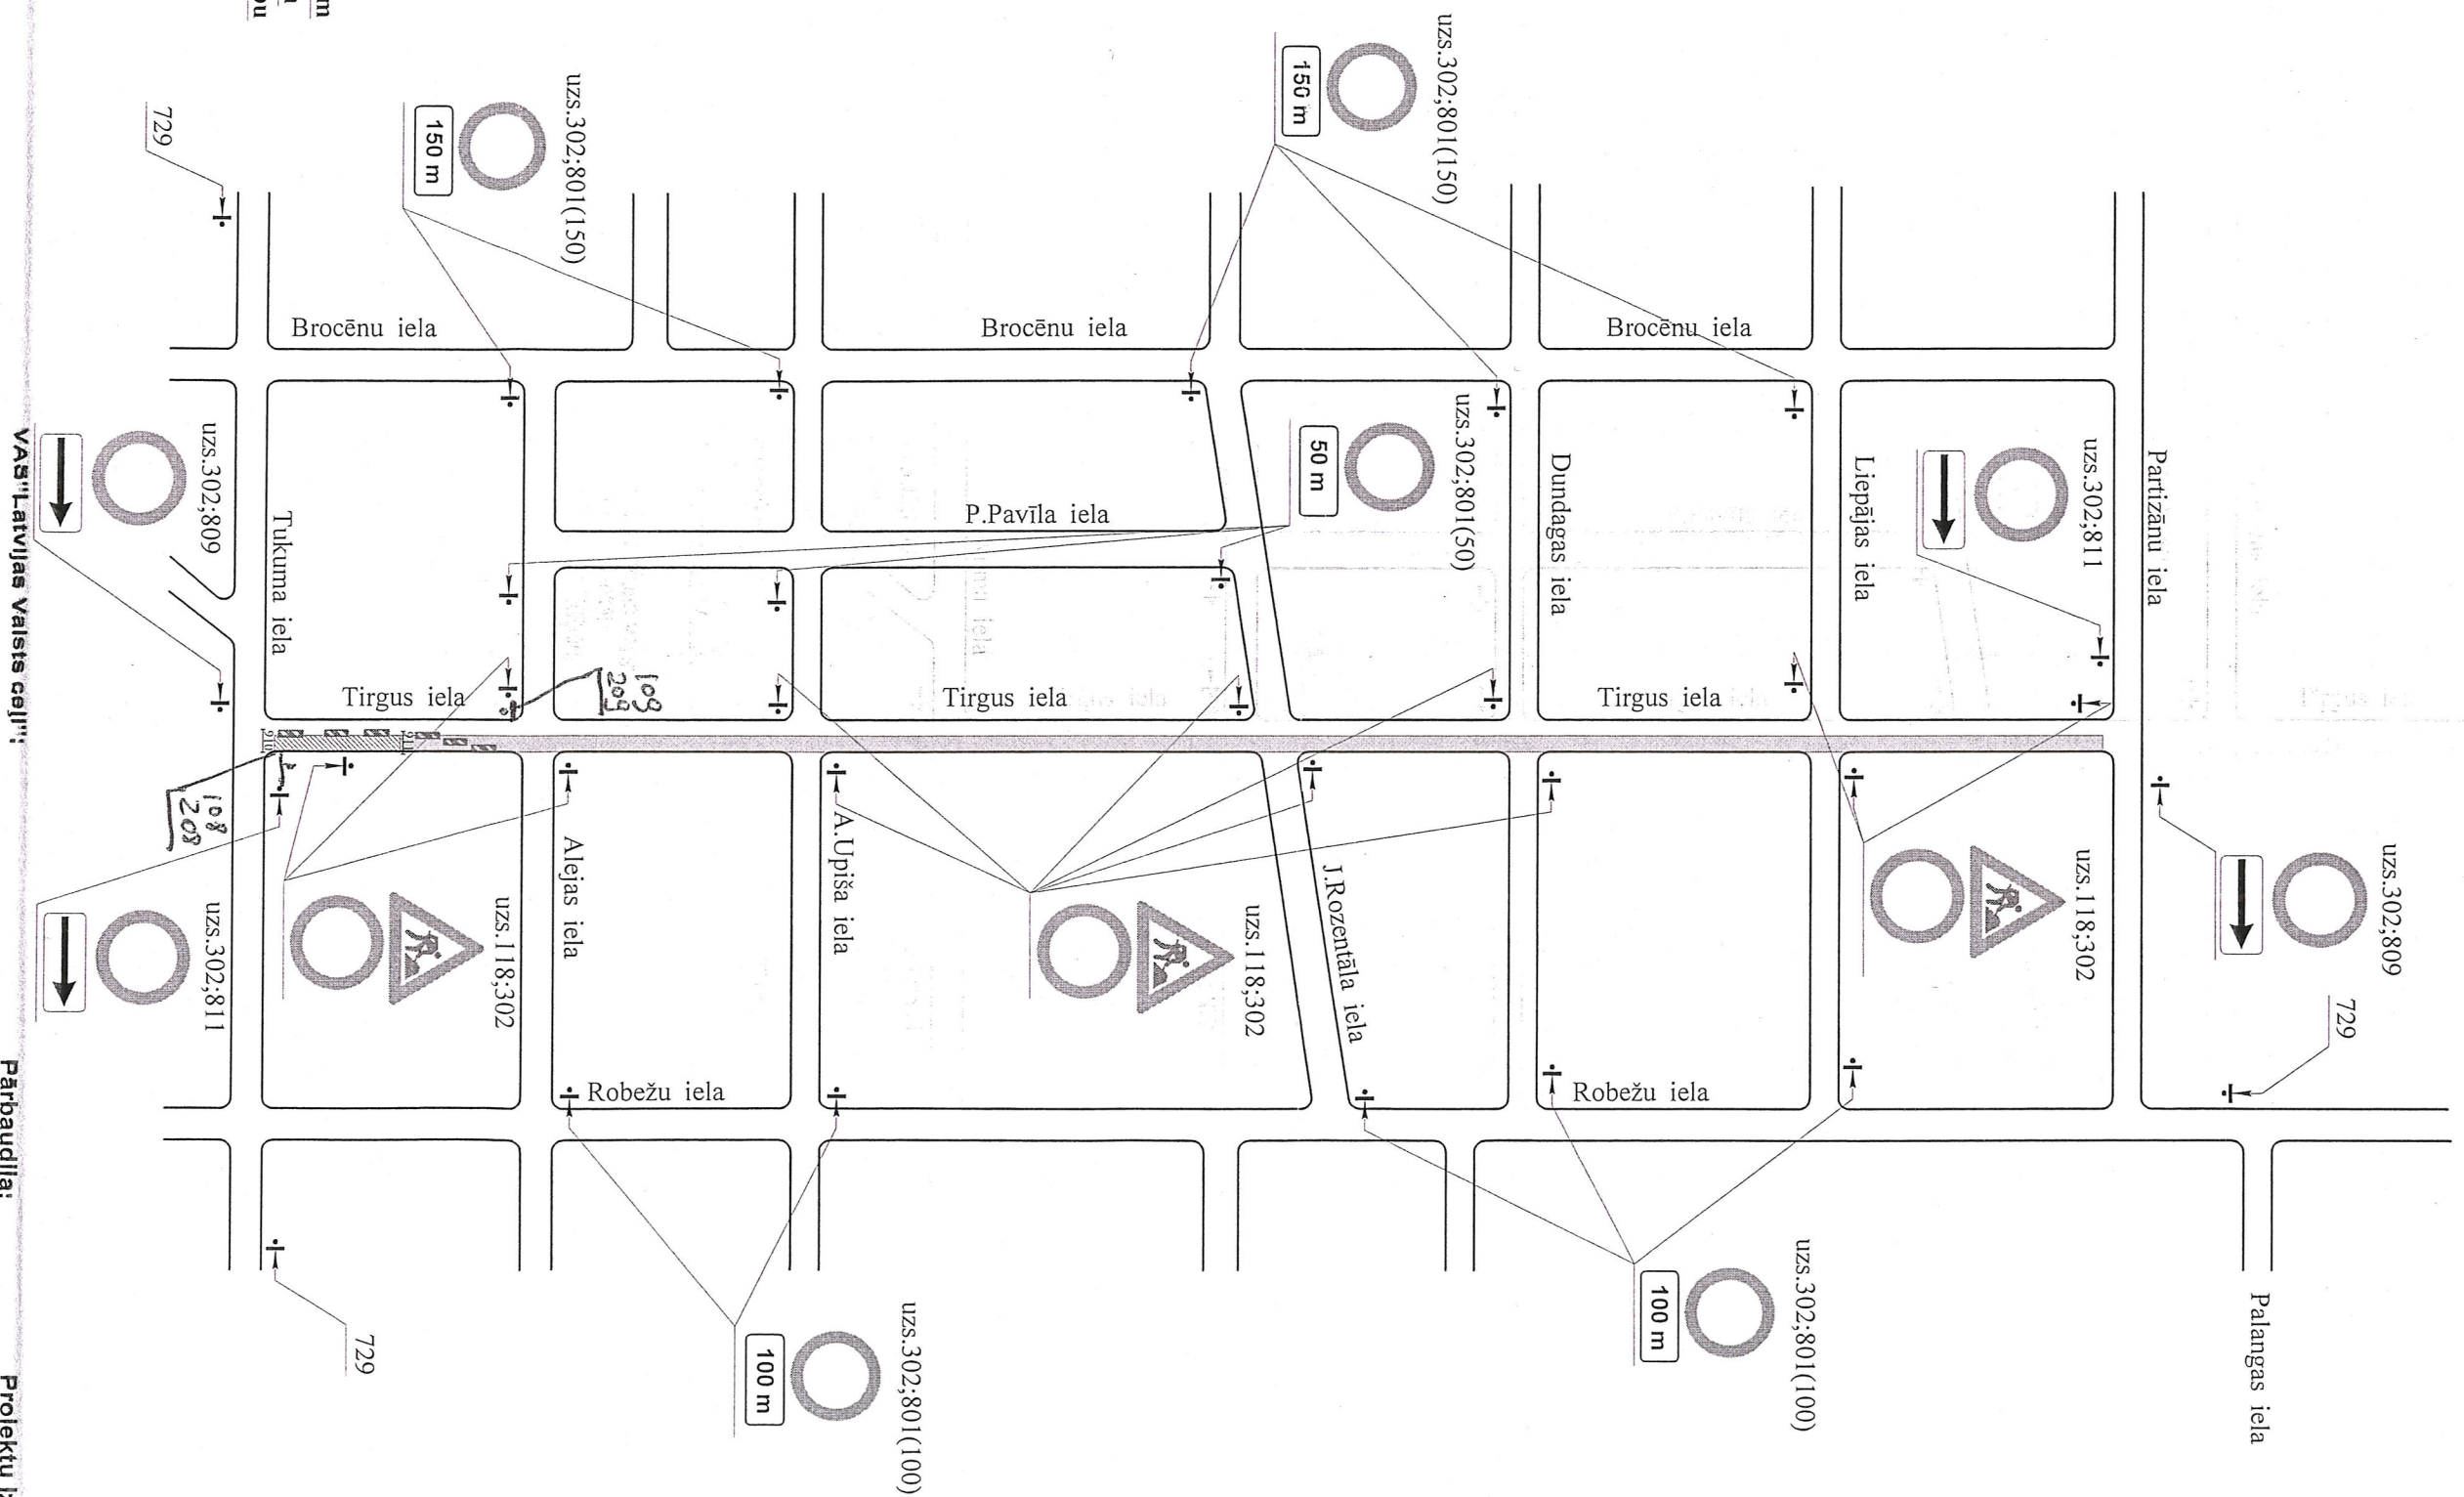

Darbi tiks veikti ceļa posmos pa 50m
 -Nodrošināt operatīvu transporta un
 vietējo iedzīvotāju transporta kustību
 -Ārpus darba laika
 pagaidu aprīkojums
 netiek demontēts
 -Darba veikšanas vietai jābūt
 aprīkotai saskaņā ar MK
 noteikumiem Nr.421

VAS "Latvijas Valsts ceļi"

Pārbaudīja:

Projektu izstrādāja:

VAS LATVIJAS VALSTS CEĻI
 projekta vadītājs
 ARYONS ZIRNIS

SIA CBF «I-KO»
 darbu vadītājs
 Vadītājs Oļesovs
 29520750

93.09.14