

Ceļu satiksmes tehnisko līdzekļu izvietojuma shēma būvdarba laikā

Darba izpildes vieta: Tukuma iela; Jūrmala; Ķemeri


Darba izpildes laiks:

Izpildāmā darba raksturojums: Ūdensvada un kanalizācijas izbūve

Darbu izpildītājs, juridiskā adrese: SIA "Siltums Jums" Bauskas iela 147; Rīga

Atbildīgā persona, telefons: d.v.V. Vostroiglovs 22346111(25885612)

JŪRMALA (ĶEMERI)

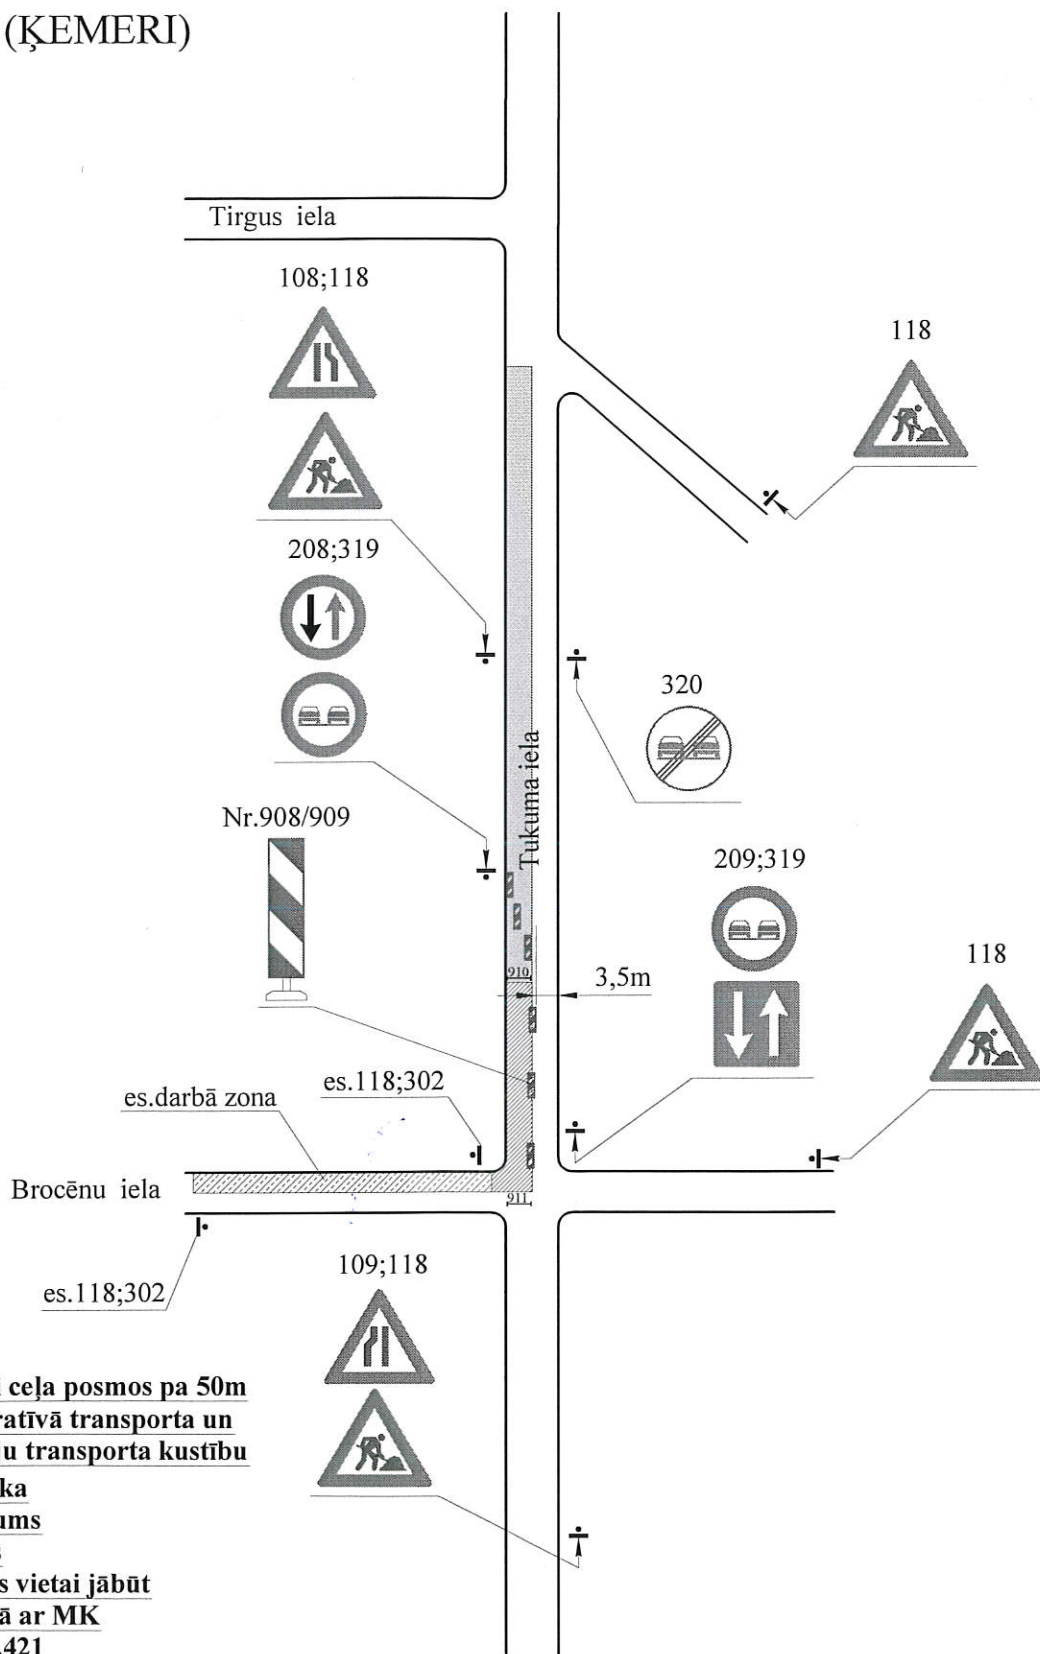

Darbi tiks veikti ceļa posmos pa 50m
-Nodrošināt operatīvā transporta un
vietējo iedzīvotāju transporta kustību
-Ārpus darba laika
pagaidu aprikojums
netiek demontēts
-Darba veikšanas vietai jābūt
aprīkotai saskaņā ar MK
noteikumiem Nr.421

VAS"Latvijas Valsts ceļi":

Pārbaudīja:

Projektu Izstrādāja:

VAS LATVIJAS VALSTS CEĻI
Centra reģiona
Rīgas nodaļas būvzinātnieks
A. ZIRNIS

17.03.2016.

SIA CBF «Ļ-KO»
darbu vadītājs
Vadims Oļesovs
295207