


- Darba posms tiks slēgts ar ceļu zīmēm Nr. 302
- Darbu vietu aprīkot ar slēgšanas barjerām
- Nodrošināt vietējam, operatīvā un atkritumu savākšanas transporta piebraukšanu
- Darbus veikt pa posmiem 30 m.
- Pēc veikšanās visu darbu, esotās c/z. paliēk neaiztiktas
- Darbu veikšanas vietai jābūt aprīkotoi saskaņā ar esošajām normām un prasībām (Pēc MK noteikumiem Nr.421; LVS 77-2; LVS-85)



-Darba laiks:

Pasūtītājorganizācija:	SIA "DLKD"			Satiksmes organizēšanas shēma veicot būvniecības un remontdarbus Jūrmalas pilsētā	
Izstrādāja:	SIA "DLKD", Krasta iela 86-307, Rīga			Būvobjekta nosaukums:	JŪRMALAS ŪDENSĀIMNICĪBAS ATTĪSTĪBAS PROJEKTA 2. KARTA
Izpildītājs:	A. Kanuņņikovs	Paraksts:		Darba veids:	Ūdensapgāde un kanalizācija
				Darba izpildes vieta:	Gaiziņa iela, Jūrmala
					Nr.3

- Darba posms tiks slēgts ar ceļu zīmēm Nr. 302
- Darbu vietu aprīkot ar slēgšanas barjerām
- Nodrošināt vietējam, operatīvā un atkritumu savākšanas transporta piebraukšanu
- Darbus veikt pa posmiem 30 m.
- Pēc veikšanās visu darbu, esotās c/z. paliēk neaiztiktas
- Darbu veikšanas vietai jābūt aprīkotoi saskaņā ar esošajām normām un prasībām (Pēc MK noteikumiem Nr.421; LVS 77-2; LVS-85)

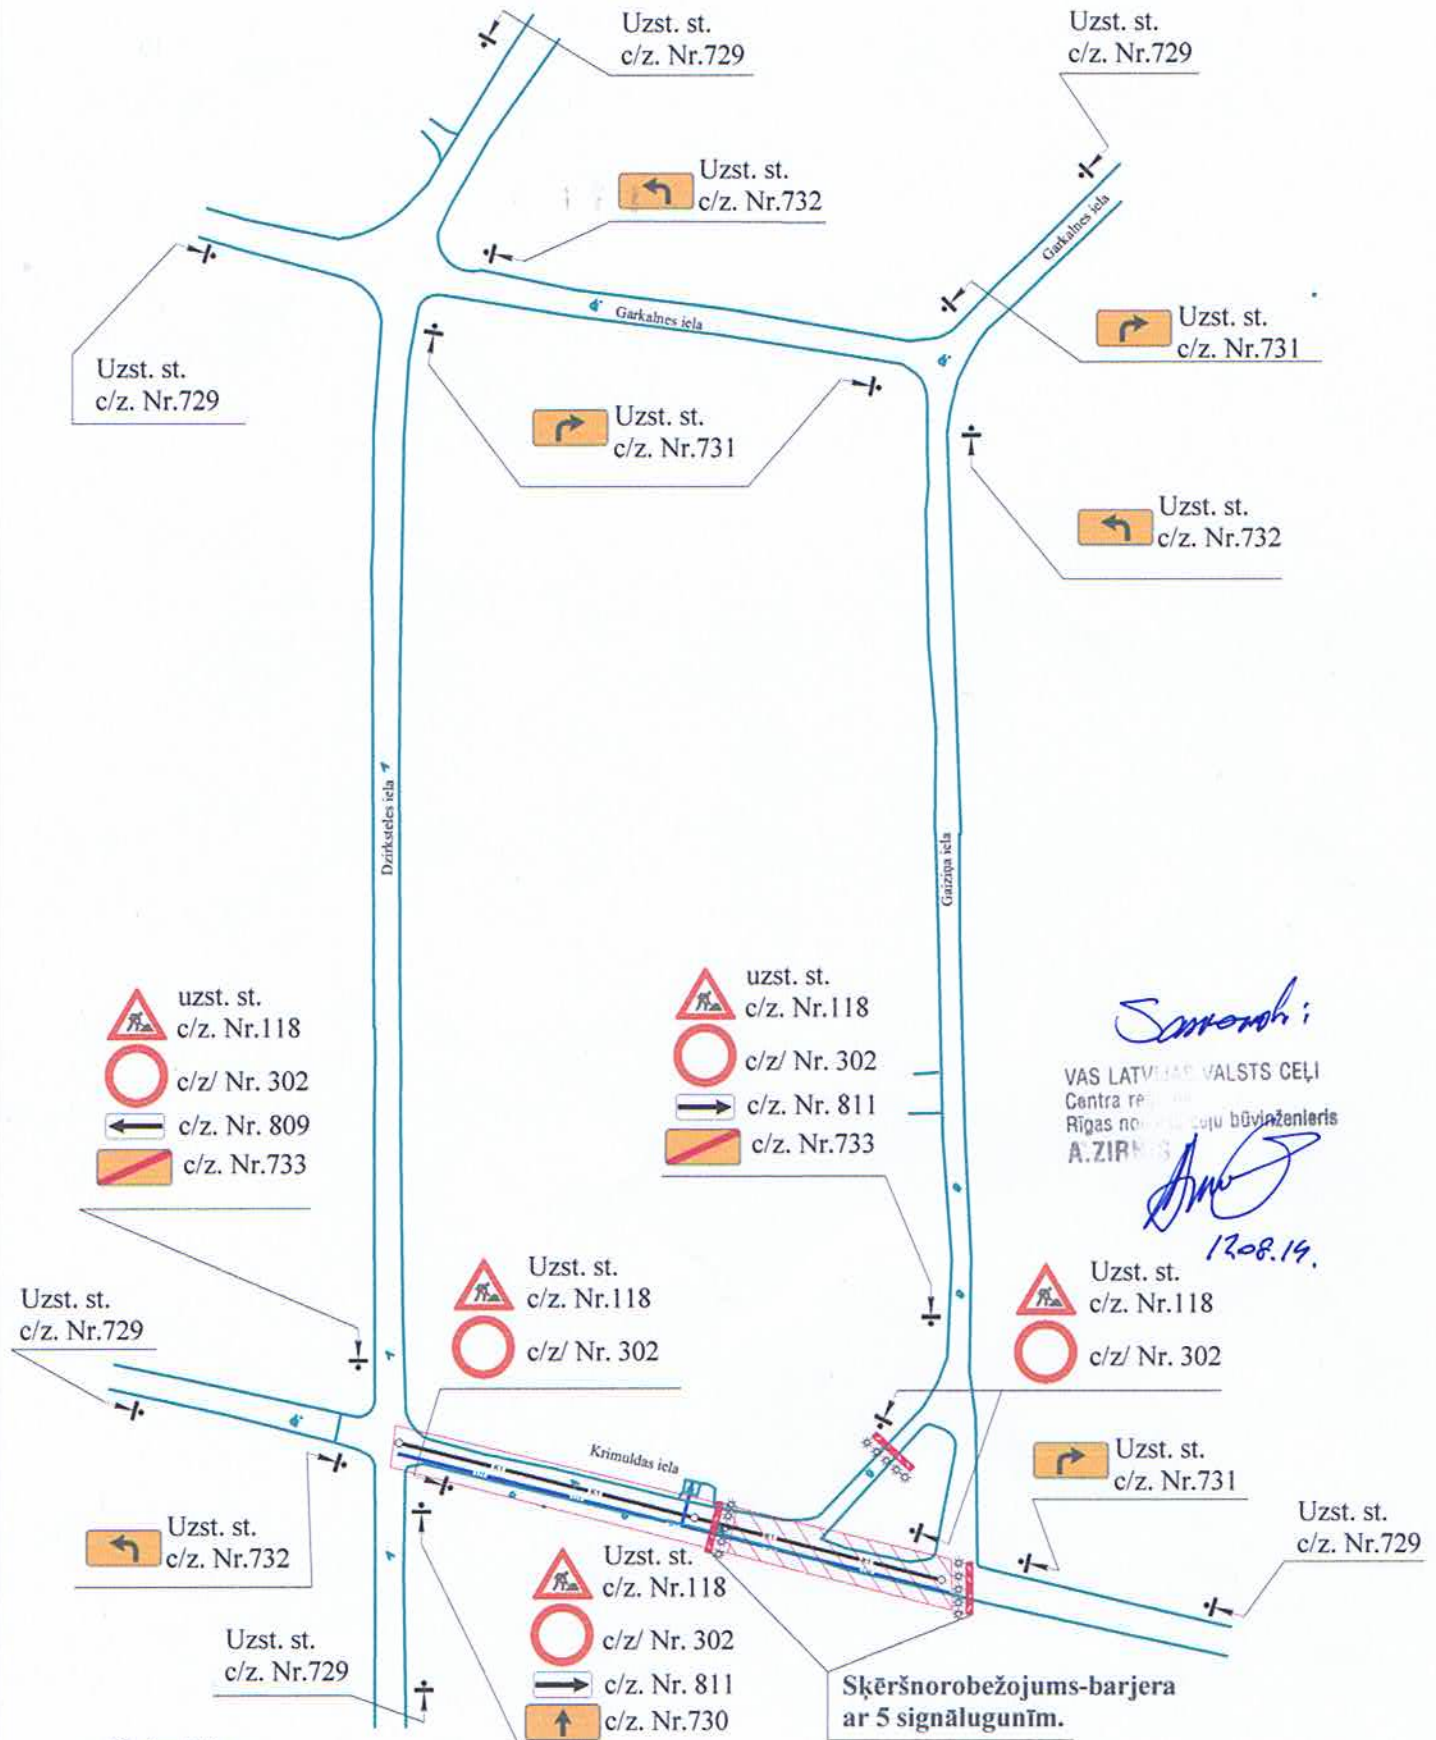

-Darba laiks:

Pasūtītājorganizācija:	SIA "ZC Serviss 4"	Satiksmes organizēšanas shēma veicot būvniecības un remontdarbus Jūrmalas pilsētā	
Izstrādāja:	SIA "DLKD", Krasta iela 86-307, Rīga	Būvobjekta nosaukums:	JŪRMALAS ŪDENSĀIENIECĪBAS ATĪSTĪBAS PROJEKTA 2. KARTA
Izspildītājs:	A. Kanuņņikovs	Darba veids:	Ūdensapgāde un kanalizācija
Paraksts:	<i>[Signature]</i>	Darba izpildes vieta:	Krimuldas iela, Jūrmala Nr.2



- Darba posms tiks slēgts ar ceļu zīmēm Nr. 302
- Darbu vietu aprīkot ar slēgšanas barjerām
- Nodrošināt vietējam, operatīvā un atkritumu savākšanas transporta piebraukšanu
- Darbus veikt pa posmiem 30 m.
- Pēc veikšanās visu darbu, esotās c/z. paliēk neaiziktas
- Darbu veikšanas vietai jābūt aprīkotai saskaņā ar esošajām normām un prasībām (Pēc MK noteikumiem Nr.421; LVS 77-2; LVS-85)

- Uzst. st. c/z. Nr.118
- c/z/ Nr. 302
- c/z. Nr. 809
- c/z. Nr.730
- Uzst. st. c/z. Nr.729


- Uzst. st. c/z. Nr.118
- c/z/ Nr. 302

- uzst. st. c/z. Nr.118
- c/z/ Nr. 302
- c/z. Nr. 811
- c/z. Nr.733

- Uzst. st. c/z. Nr.118
- c/z/ Nr. 302
- c/z. Nr. 811
- c/z. Nr.730

- Uzst. st. c/z. Nr.118
- c/z/ Nr. 302

- uzst. st. c/z. Nr.118
- c/z/ Nr. 302
- c/z. Nr. 809
- c/z. Nr.733

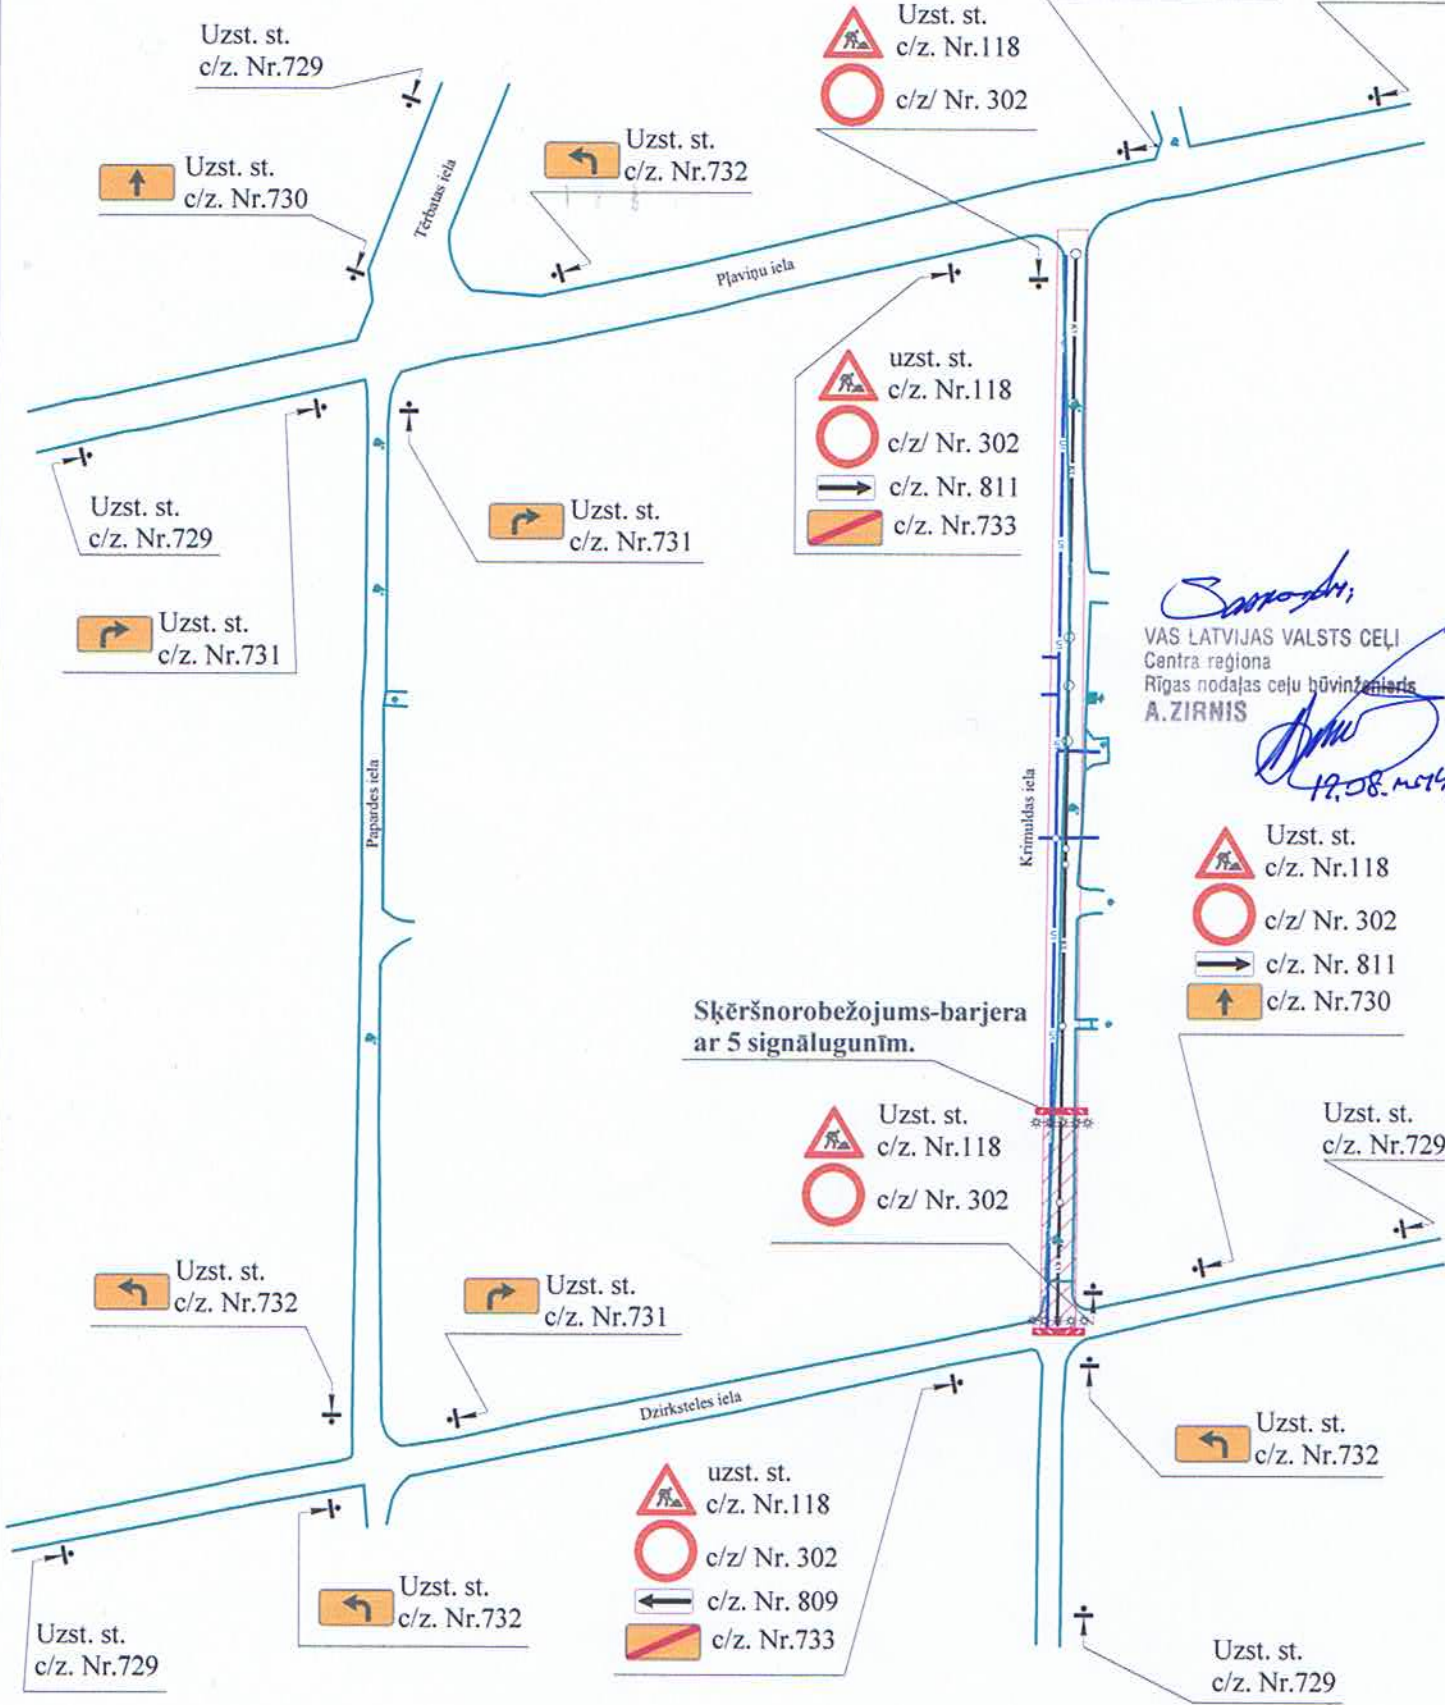

VAS LATVIJAS VALSTS CEĻI  
 Centra reģiona  
 Rīgas nodaļas ceļu būvniecības un remontdarbu  
 A. ZIRNIS  
 12.08.2014.

-Darba laiks: \_\_\_\_\_

Pasūtītājorganizācija:	SIA "ZC Serviss"		Satiksmes organizēšanas shēma veicot būvniecības un remontdarbus Jūrmalas pilsētā	
Izstrādāja:	SIA "DLKD", Krasta iela 86-307, Rīga		Būvobjekta nosaukums:	JŪRMALAS ŪDENSĀIMNICĪBAS ATĪSTĪBAS PROJEKTA 2. KARTA
Izspildītājs:	A. Kanuņņikovs	Paraksts: _____	Darba veids:	Ūdensapgāde un kanalizācija
			Darba izpildes vieta:	Krimuldas iela, Jūrmala
				Nr.1