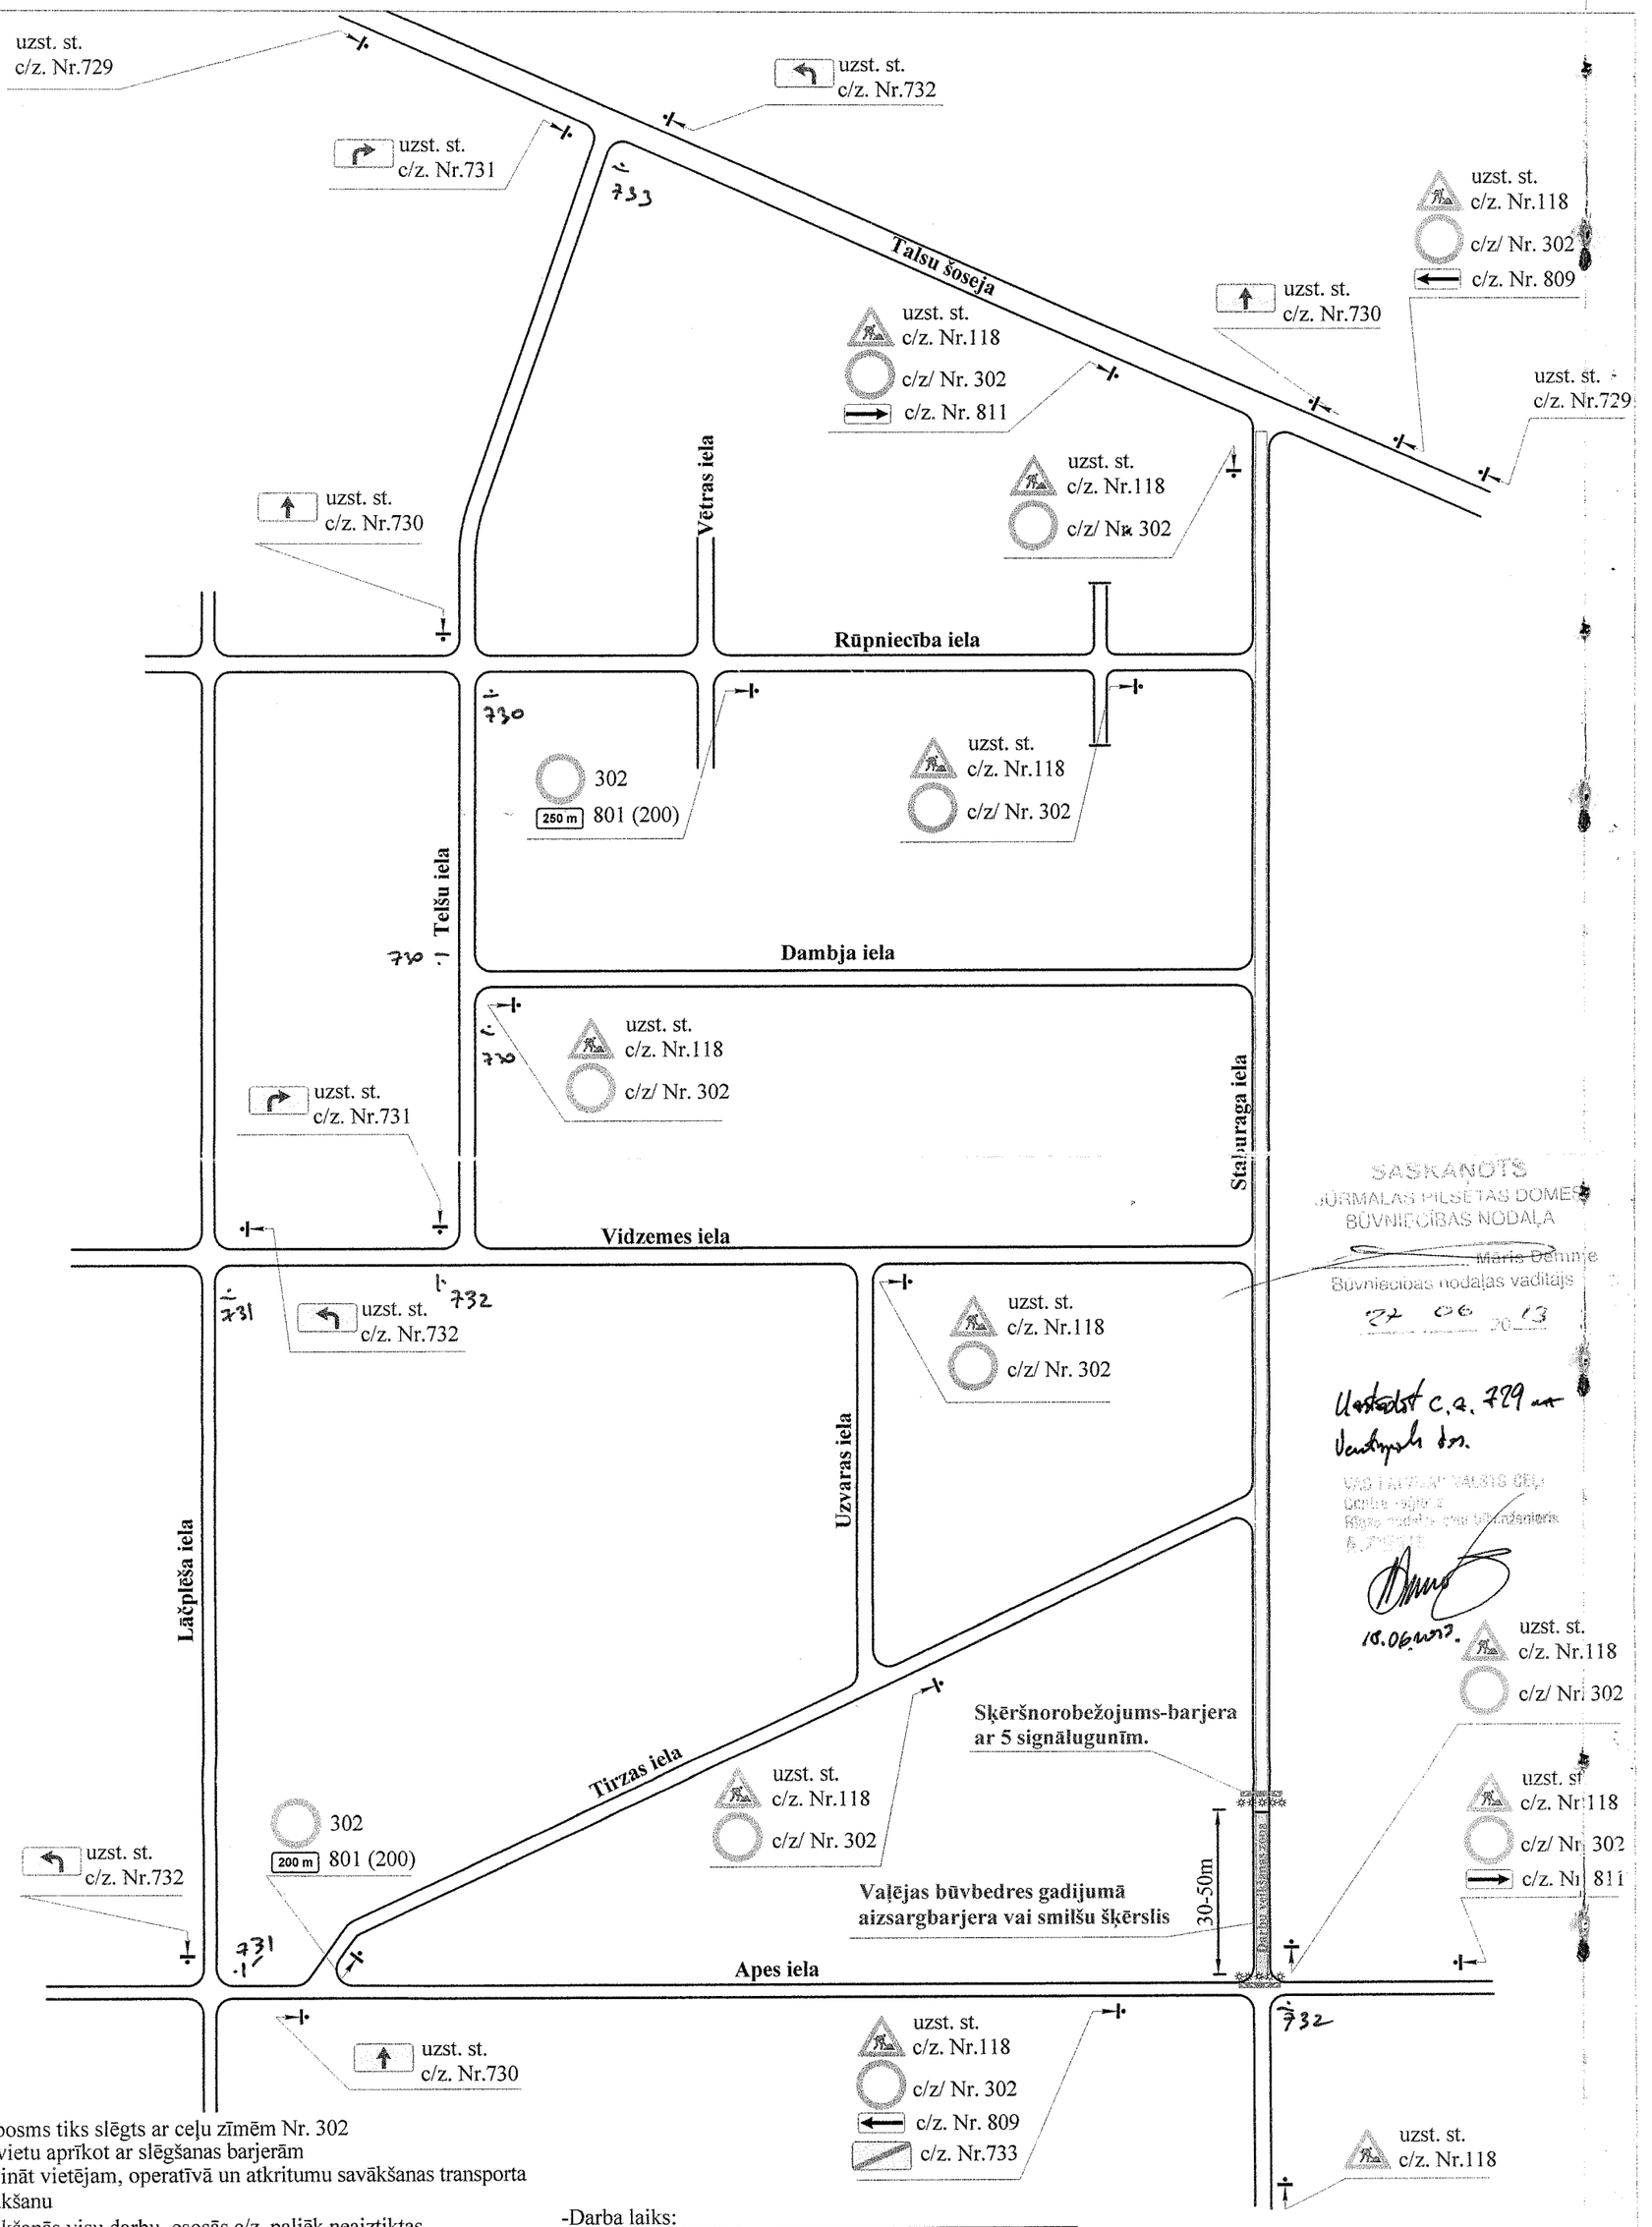

SASKAŅOTS
JŪRMALAS PILSĒTAS DOMES
BŪVNIECĪBAS NODAĻA
Māris Dehnis
Būvniecības nodaļas vadītājs
22 06 13

Uzstādīt c.z. 729 un Ventspils dm.

18.06.2013.

-Darba posms tiks slēgts ar ceļu zīmēm Nr. 302
-Darbu vietu aprīkot ar slēgšanas barjerām
-Nodrošināt vietējam, operatīvā un atkritumu savākšanas transporta piebraukšanu
-Pēc veikšanās visu darbu, esosās c/z. paliēk neaiztiktas
-Darbus veikt pa posmiem 30-50 m.
-Darbi veicami pa etapiem, nākošo etapu var uzsākt tikai pēc iepriekšējā etapa pabeigšanas (atjaunojot ceļa segumu).
-Darbu veikšanas vietai jābūt aprīkotai saskaņā ar esošajām normām un prasībām (Pēc MK noteikumiem Nr.421; LVS 77-2; LVS-85)

-Darba laiks: _____

Pasūtītājorganizācija:	SIA "Sņiķersalas", Granīta iela 7, Rīga	Satiksmes oganizēšanas shēma veicot būvniecības un remontdarbus Jūrmalas pilsētā	
Izstrādāja:	SIA "DLKD", Krasta iela 86-307, Rīga	Būvobjekta nosaukums:	JŪRMALAS ŪDENSSAIMNIECĪBAS ATTĪSTĪBAS PROJEKTA 2. KARTA
Izspildītājs:	A. Kanuņņikovs Paraksts:	Darba veids:	Ūdensapgāde un kanalizācija
		Darba izpildes vieta:	Jūrmala, Staburaga ielā Nr. 3