



SASKAŅOTS
 JŪRMALAS PIIĒTĀS DOMES
 BŪVniecības NODAĻA

Māris Dēmme
 Būvniecības nodalies vadītājs
 24.05.2014

VAS LATVIJAS VALSTS CEĻI
 Centra reģiona
 Rīgas nodalies būvzinjeneris
 A.ZIRNIS
 18.05.2014

| | | | |
|---|--|---|--|
| Pasūtītājorganizācija: | | SIA "Sulķersalas", Granīta iela 7, Rīga | |
| Izstrādāja: | | SIA "DLKD" Kraģta iela 86-307, Rīga <i>2023.05.15</i> | |
| Izpildītājs: | | A. Kanuņņikovs Paraksts: _____ | |
| Satiksmes organizēšanas shēma veicot būvniecības un remontdarbus Jūrmalas pilsētā | | Būvobjekta nosaukums: JŪRMALAS DZENSAMINICĪBAS ATTĪSTĪBAS PROJEKTA 2. KĀRTA | |
| Darba veids: | | Udensapgāde un kanalizācija | |
| Darba izpildes vieta: | | Jūrmala, Talsu šoseja Nr. 10 | |

-Darbu veikšanās visu darbu, esosās c/z. paliēk neaiztiktas
 -Darbu veikšanas vietai jābūt aprīkōtai saskaņā ar esošajām normām un prasībām (Pēc MK noteikumiem Nr.421; LVS 77-2; LVS-85)

-Darba laiks:


908/909

Aps. es. 324(70)


Uzst. st.
 c/z. Nr. 209
 c/z. Nr. 302
 c/z. Nr. 809
 c/z. Nr. 730

Uzst. st.
 c/z. Nr. 118
 c/z. Nr. 323(30)

Uzst. st.
 c/z. Nr. 323(50)
 c/z. Nr. 729

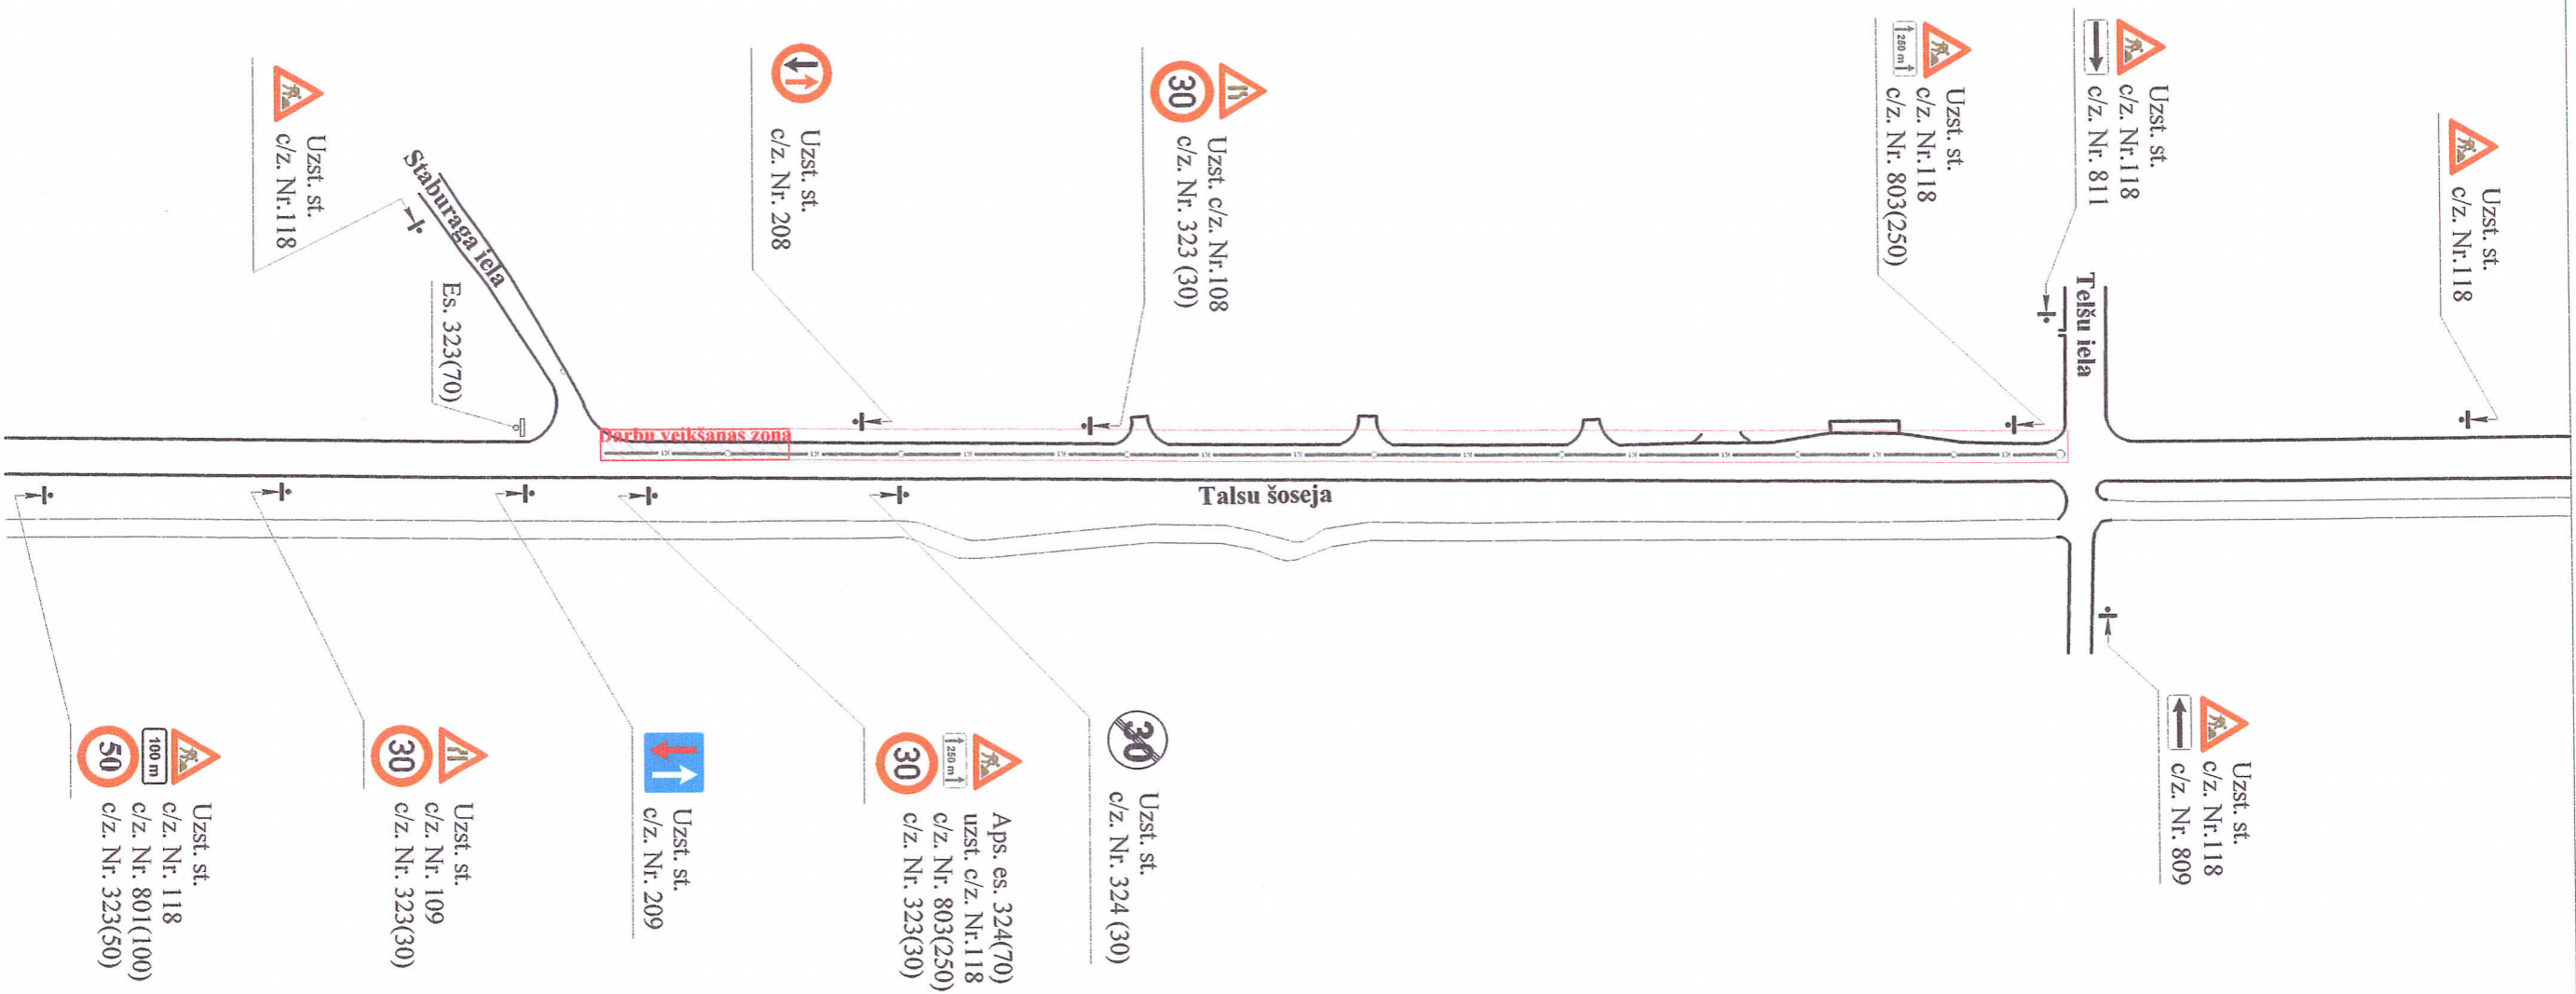

*Austonam pabeigtajā
pārceļam teritorijā*
VAS LATVIJAS VALSTS CEĻU
CENĻU APDARBS
Priekš nodarbes ceļu būvniecības
Ar. Nr. 1118
26.03.2014.

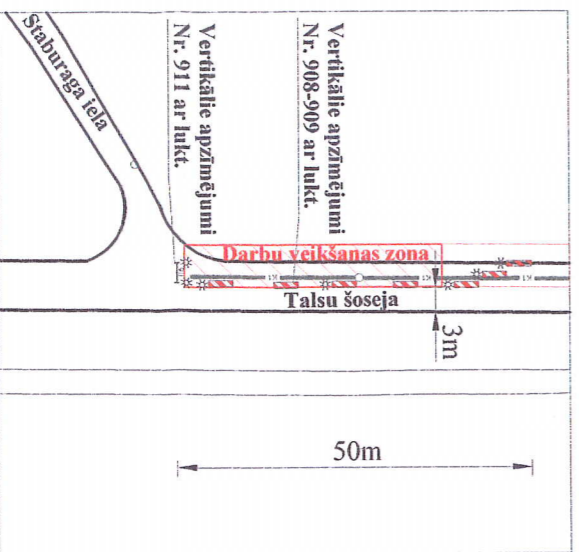

-Darba laiks:

| | | |
|--------------------------|---|---|
| Pasūtītāja organizācija: | SIA "Sņīķersalas", Granīta iela 7, Rīga | Satiksmes organizēšanas shēma veicot būvniecības un remontdarbus |
| Izstrādāja: | SIA "DLKD", Krasta iela 86-307, Rīga | Jūrmalas pilsētā |
| Izpildītājs: | A. Kaniņņikovs | Jūrmalas ODENSAMNIECĪBAS ATTĪSTĪBAS PROJEKTA 2. KARTĀ |
| | | Īrdenšpagāde un kanalizācija |
| | | Jūrmala, Talsu šoseja |
| | | Nr. 11 |

- Pēc veikšanas visu darbu, esosās c/z. pārtiek neiztiktas
- Darbus veikt pa posmiem 50 m.
- Darbi veicami pa etapiem, nākošo etapu var uzsākt tikai pēc iepriekšējā etapa pabeigšanas (atjaunojot ceļa segumu).
- Darbu veikšanas vietai jābūt aprīkotai saskaņā ar esošajām normām un prasībām (Pēc MK noteikumiem Nr.421; LVS 77-2; LVS-85)