


CEĻU SATIKSMES ORGANIZĀCIJAS SHĒMA
Valkas ielā posmā no Ventspils šosejas līdz Daugavpils ielai

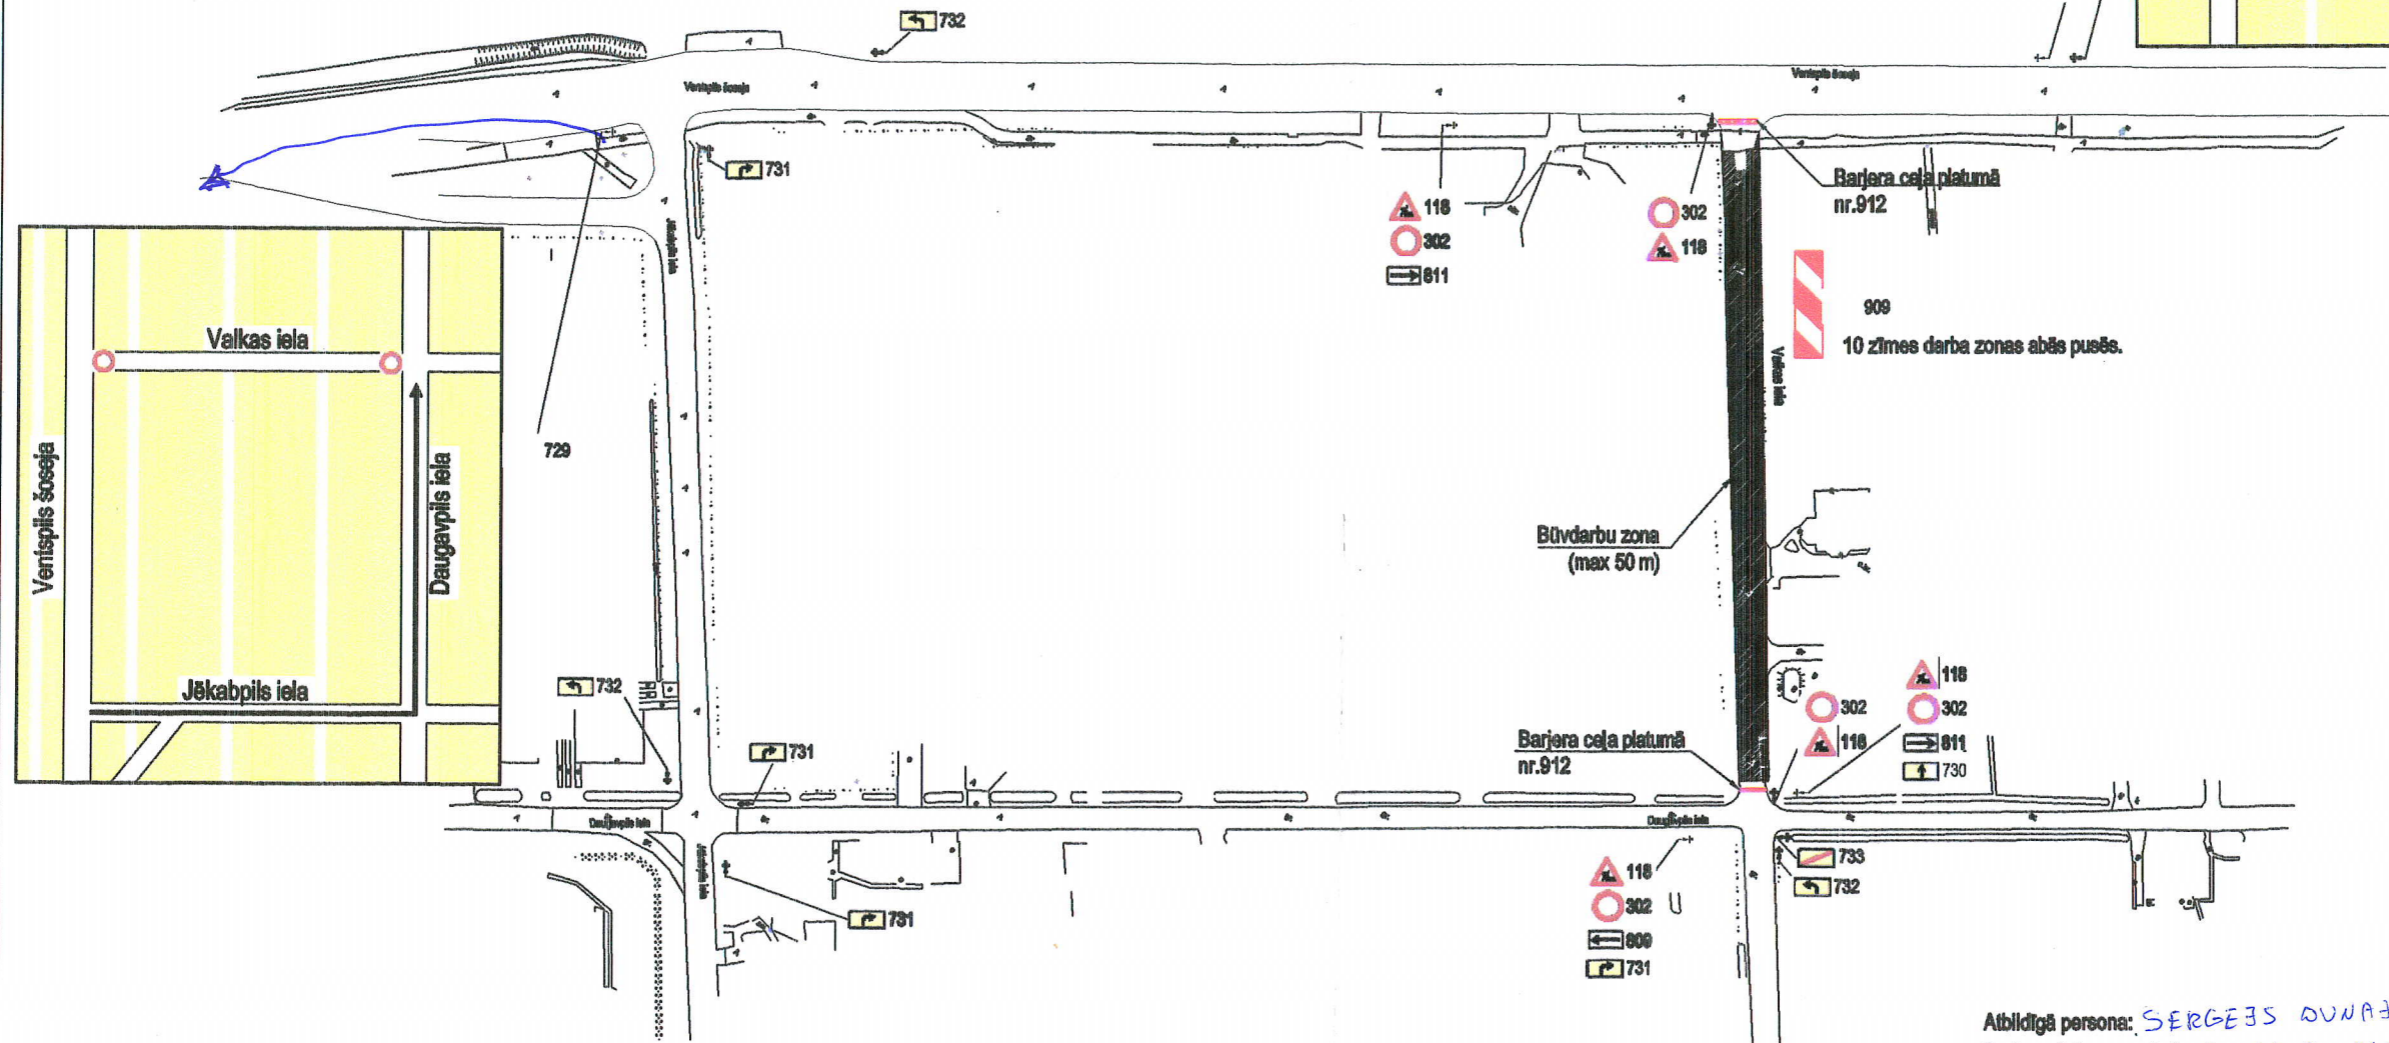

Atbildīgā persona: **SERGEJS DUNAJEVS**
 Darbu veikšanas periods: 20.02.2014 - 01.06.2014
 Darbu veids: ūdensvada un kanalizācijas tīkla izbūve
SIA "VELVE" ANDRIS SEIBELIS

Piezīmes:
 Ceļa zīmes tiks izvietotas atbilstoši MK noteikumiem Nr. 421.
 Nodrošināt vietējo iedzīvotāju un operatīvā transporta piekļuvi dzīvojamām mājām.
 Būvdarbus veic pa posmiem kuru garums nepārsniedz 50 m.

Latvijas Valsts Ceļi
 Centra reģiona
 Rīgas nodalas būvzinienieris
A. ZIRNIS
 16.02.2014.

Līgums: "Ūdensapgādes un kanalizācijas tīklu paplašināšanas Kauguros un Sīkās"
 Pasūtītājs: "Jūrmalas ūdens"
 Uzņēmums: SIA "Velve", Kuldīgas iela 51, Rīga