


Ceļu satiksmes tehnisko līdzekļu izvietojuma shēma būvdarba laikā

Darba izpildes vieta: Ventspils šoseja: Jūrmala
Darba izpildes laiks: no 18.06.14g.-01.10.14g.
Izpidāmā darba raksturojums: Udensvada un kanalizācijas izbūve
Darbu izpildītājs, juridiskā adrese: SIA "Gazcompany"
Atbildīgā persona, telefons: d.v.M. Šišers: Šišers m.t. 29397353

JŪRMALA

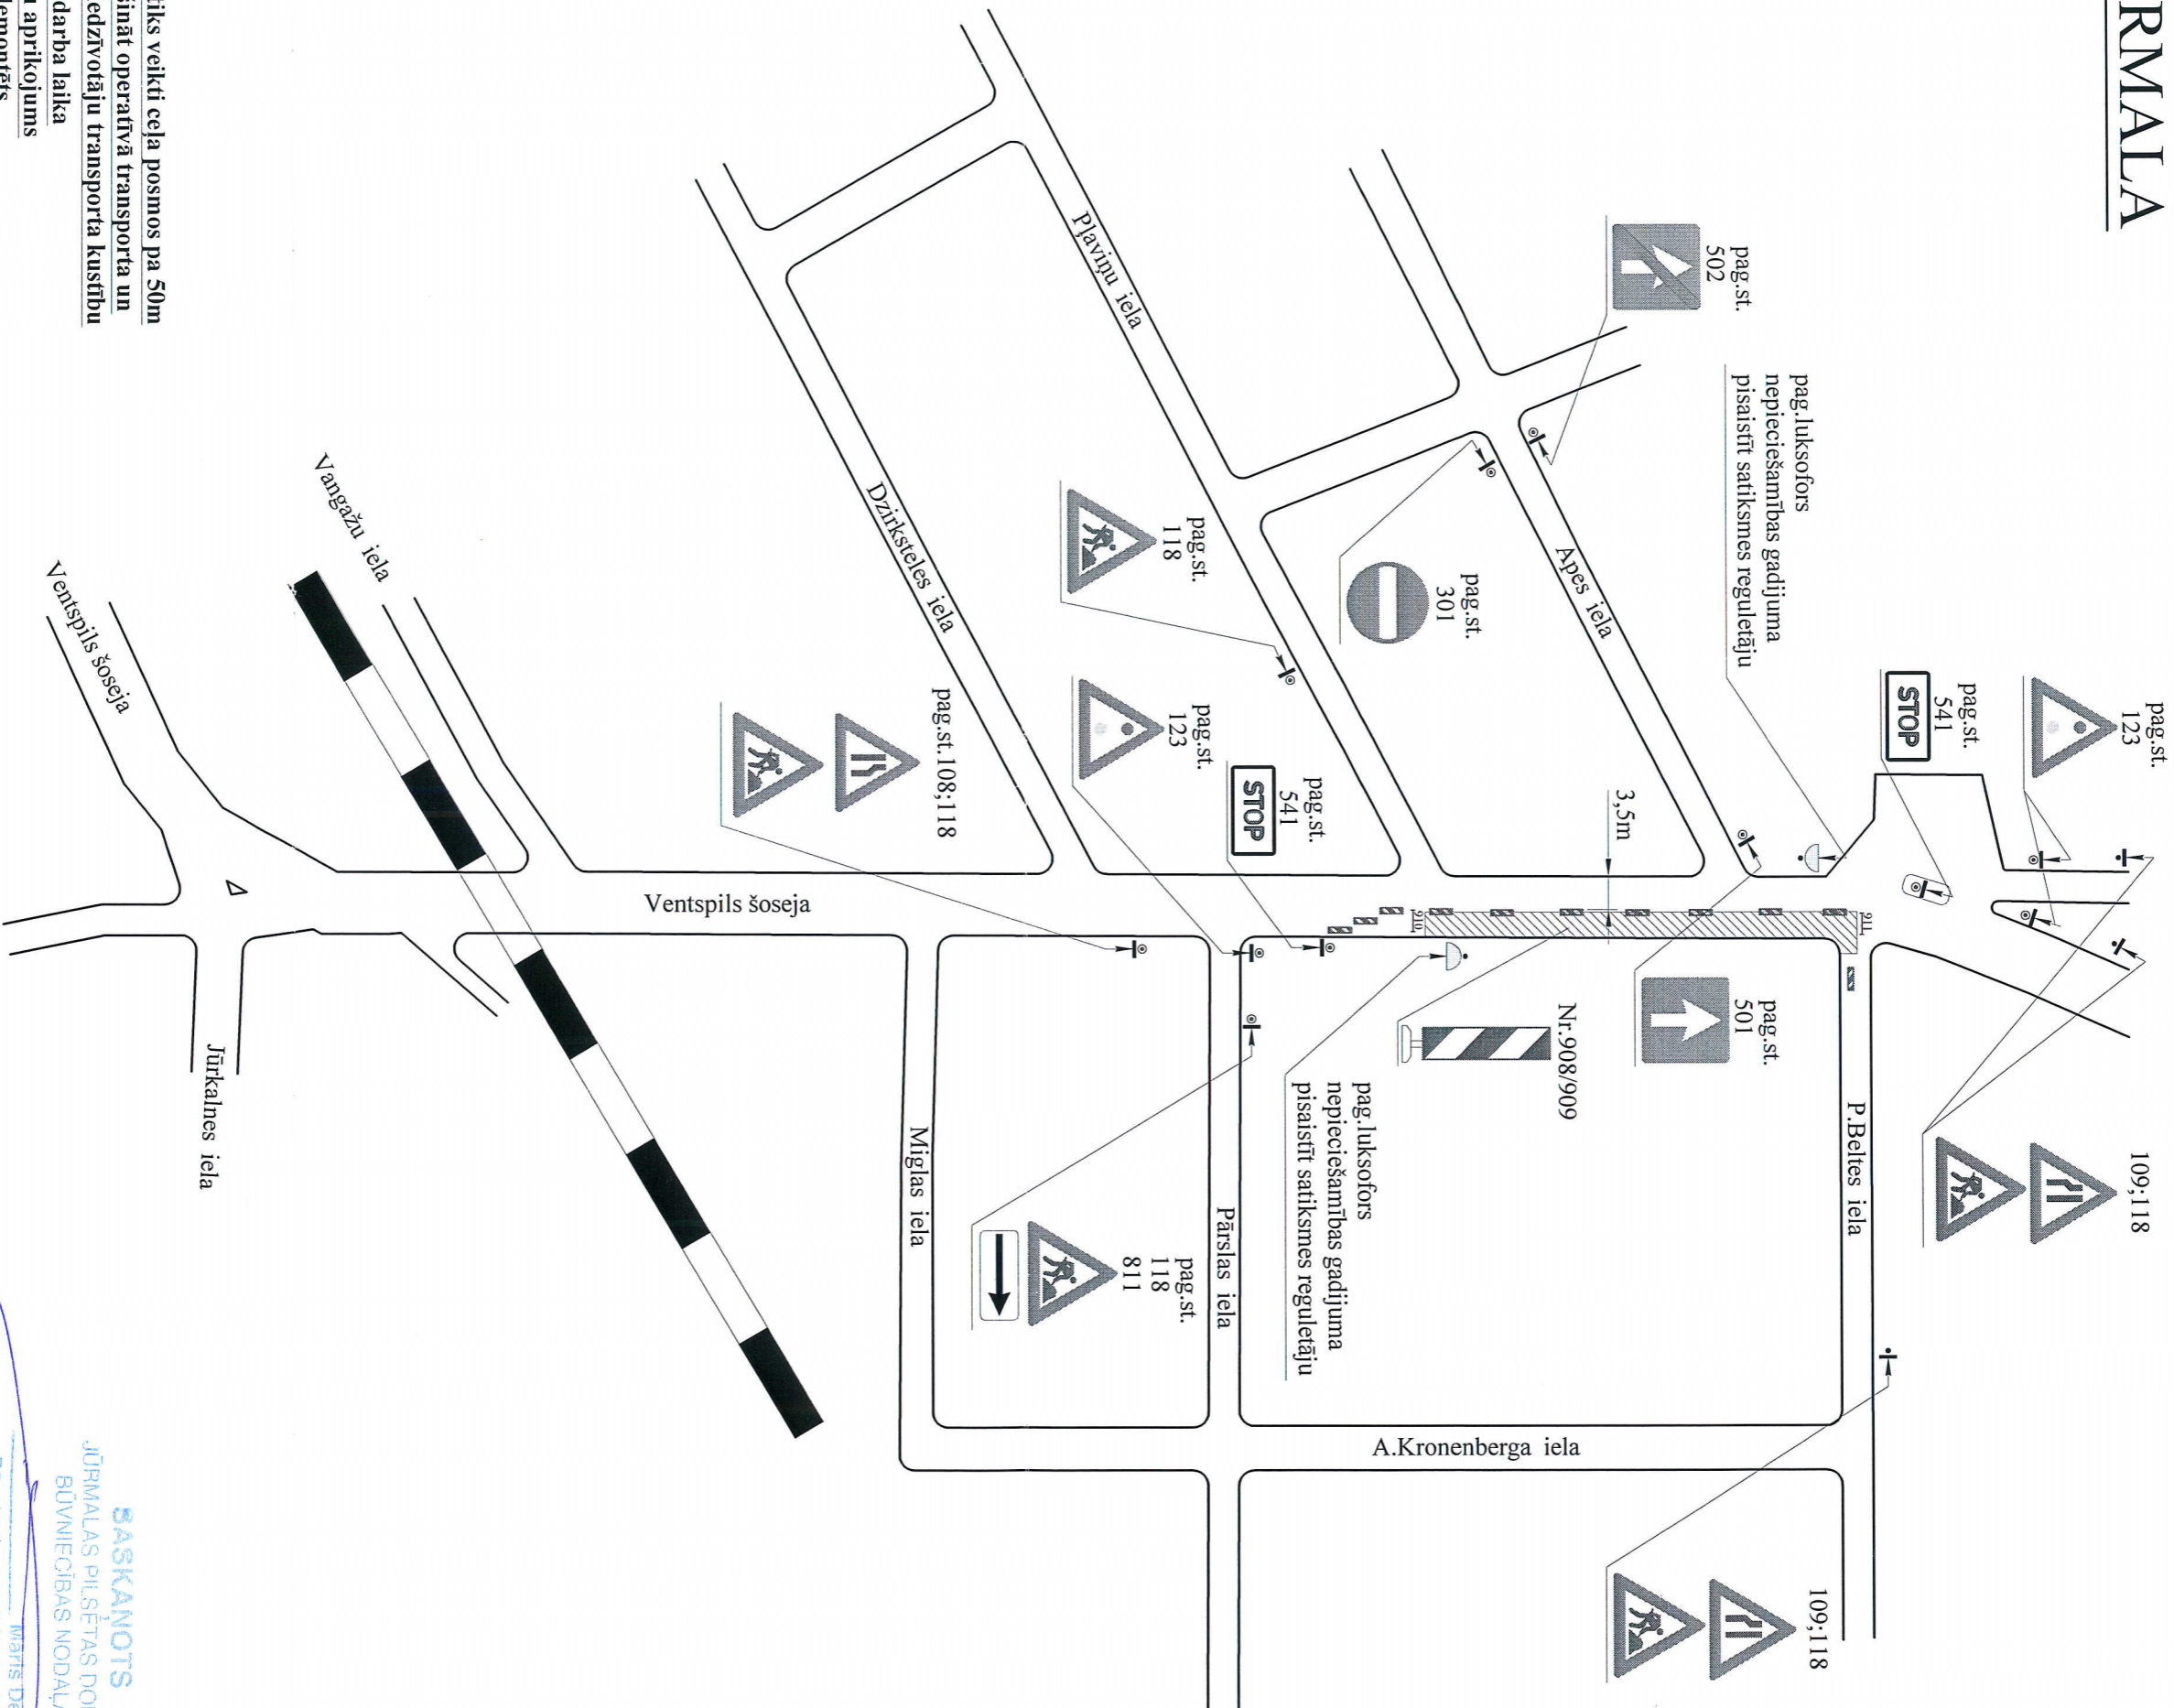

- Darbi tiks veikti ceļa posmos pa 50m
- Nodrošināt operatīvā transporta un vietējo ledzīvotāju transporta kustību
- Ārpus darba laika paaugaidu aprīkojums netiek demontēts
- Darba veikšanas vietai jābūt aprīkotai saskaņā ar MK noteikumiem Nr.421

Atbildīgie: G. Salviņš

SIA "Velve"
Kuldīgas iela 54, Rīga, LV-1046
PVN reģ. Nr. LV40003064412
AS SEB banka, kods UNLALV2X
LV97 UNLA 0002 0534 6927 1

VAS "Latvijas Valsts ceļi"

Samoškin
VAS LATVIJAS VALSTS CEĻI
Centra reģiona
Rīgas nodales būvniecības
A. ZIRNIS

15.06.14

Pārbaudīja:

BASKANOTS
JŪRMALAS PILSĒTAS DOMES
BŪVNICĪBAS NODAĻA
Māris Dertme
Būvniecības nodales vadītājs
12 06 20 14


Projektu Izstrādāja:

SIA CBF «I-KO»
darbu vadītājs
Vadims Oļesovs
29520752
Olšovs

Celu satiksmes tehnisko līdzekļu izvietojuma shēma būvdarba laikā

Darba izpildes vieta: Ventspils šoseja: Jūrmala
Darba izpildes laiks: no 18.06.14g.-01.10.14g.
Izplidāmā darba raksturojums: Ūdensvada un kanalizācijas izbūve
Darbu izpildītājs, juridiskā adrese: SIA "Gazcompany"
Atbildīgā persona, telefons: d.v.M. Šlesers-Šlosers m.l.29397353

JŪRMALA

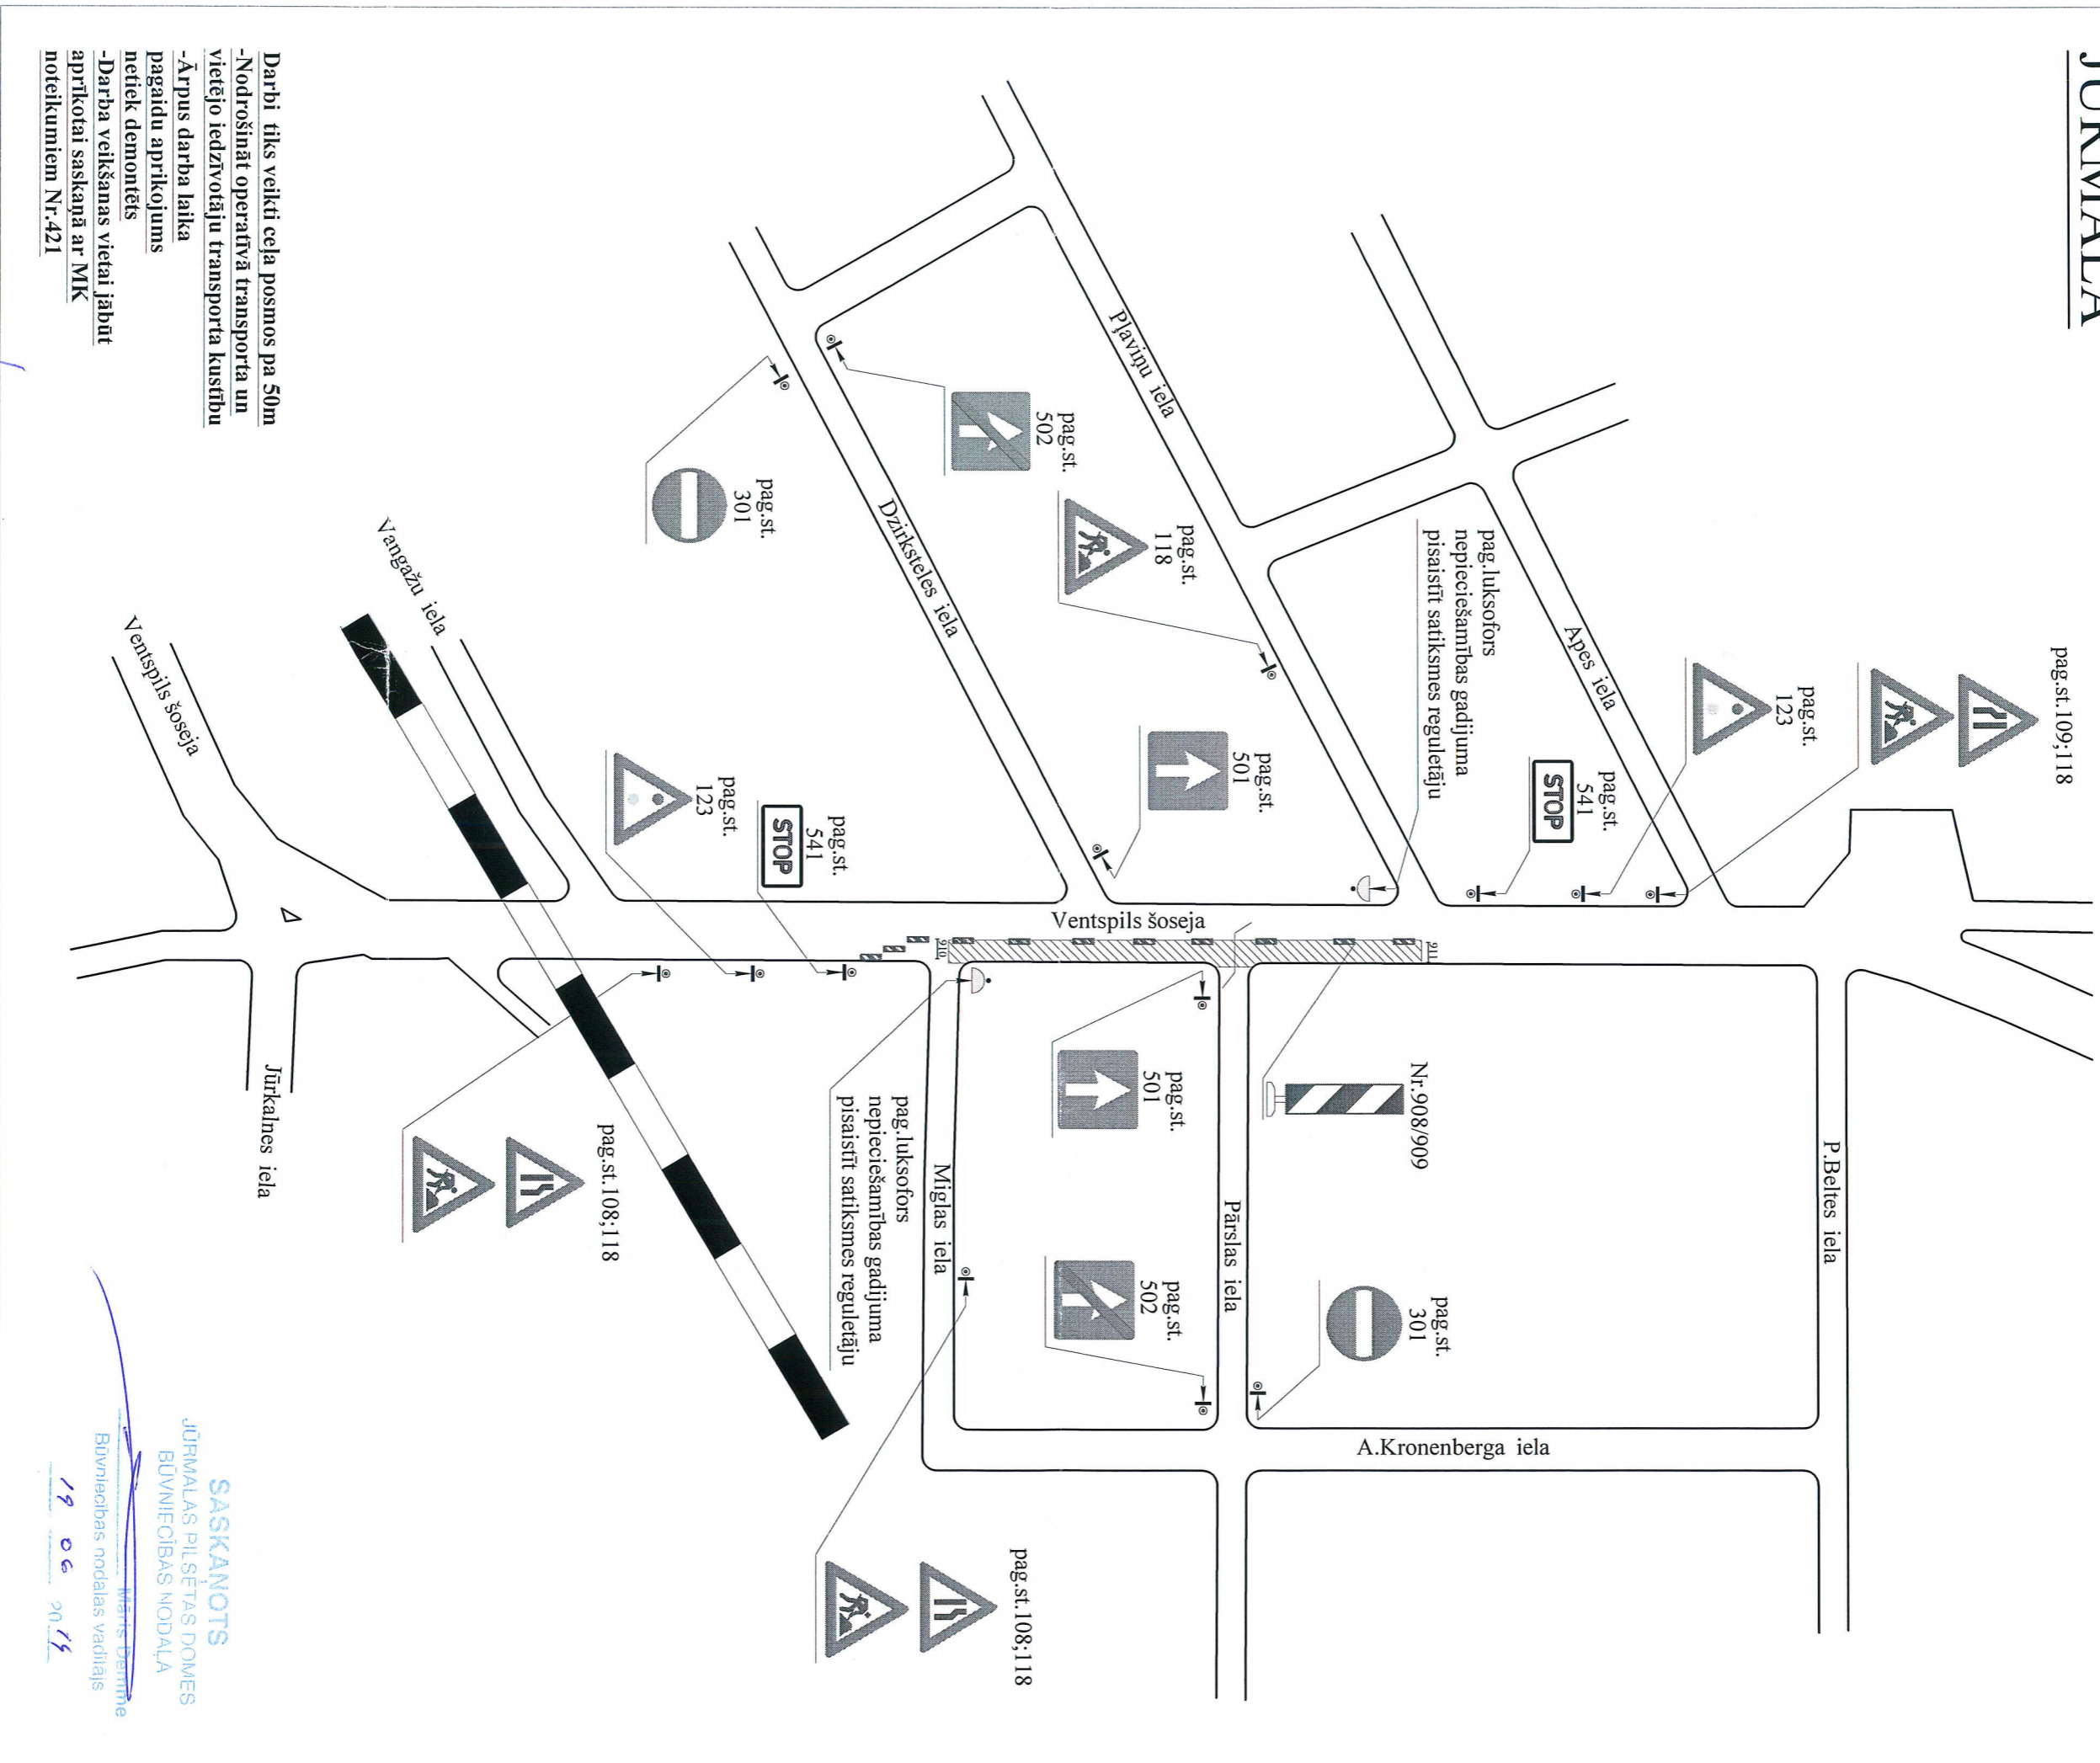

Darbi tiks veikti ceta posmos pa 50m
-Nodrošināt operatīvā transporta un
vietējo iedzīvotāju transporta kustību
-Ārpus darba laika
pagaidu aprīkojums
netiek demonstrēts
-Darba veikšanas vietai jābūt
apriņķotai saskaņā ar MK
noteikumiem Nr.421

VAS "Latvijas Valsts ceļi"

Pārbaudīja:

Projektu Izstrādāja:

Projekta izstrādātājs: SIA "Gazcompany"
Kuldīga, LV-1046
P.V.N Nr. LV-40003064412
SIA "Gazcompany"
AS SEB banka, Kods UNLALV2X
P.V.N Nr. LV-40003064412

VAS LATVIJAS VALSTS CEĻI
Centra reģiona
Rīgas nodalnes būvniecības
A.ZIRNIS

SASKAŅOTS
JŪRMALAS PILSĒTAS DOMES
BŪVniecības NODAĻA

Māris Dremme
Būvniecības nodalnes vadītājs

19 06 20 14


SIA CBF «I-KO»
darbu vadītājs
Vadims Olesovs
29520752

29255552 DEVIŅI KADRS 14.14

13.06.2014

Celū satiksmes tehnisko līdzekļu izvietojuma shēma būvdarba laikā
 Darba izpildes vieta: Ventspils šoseja, Jūrmala
 Darba izpildes laiks: no 18.06.14g.-01.10.14g.
 Izpildāmā darba raksturojums: Ūdensvada un kanalizācijas izbūve
 Darbu izpildītājs, juridiskā adrese: SIA "Gazocompany"
 Atbildīgā persona, telefons: d.v. M. Šlesers-Šlosers m.t.29397353

JŪRMALA

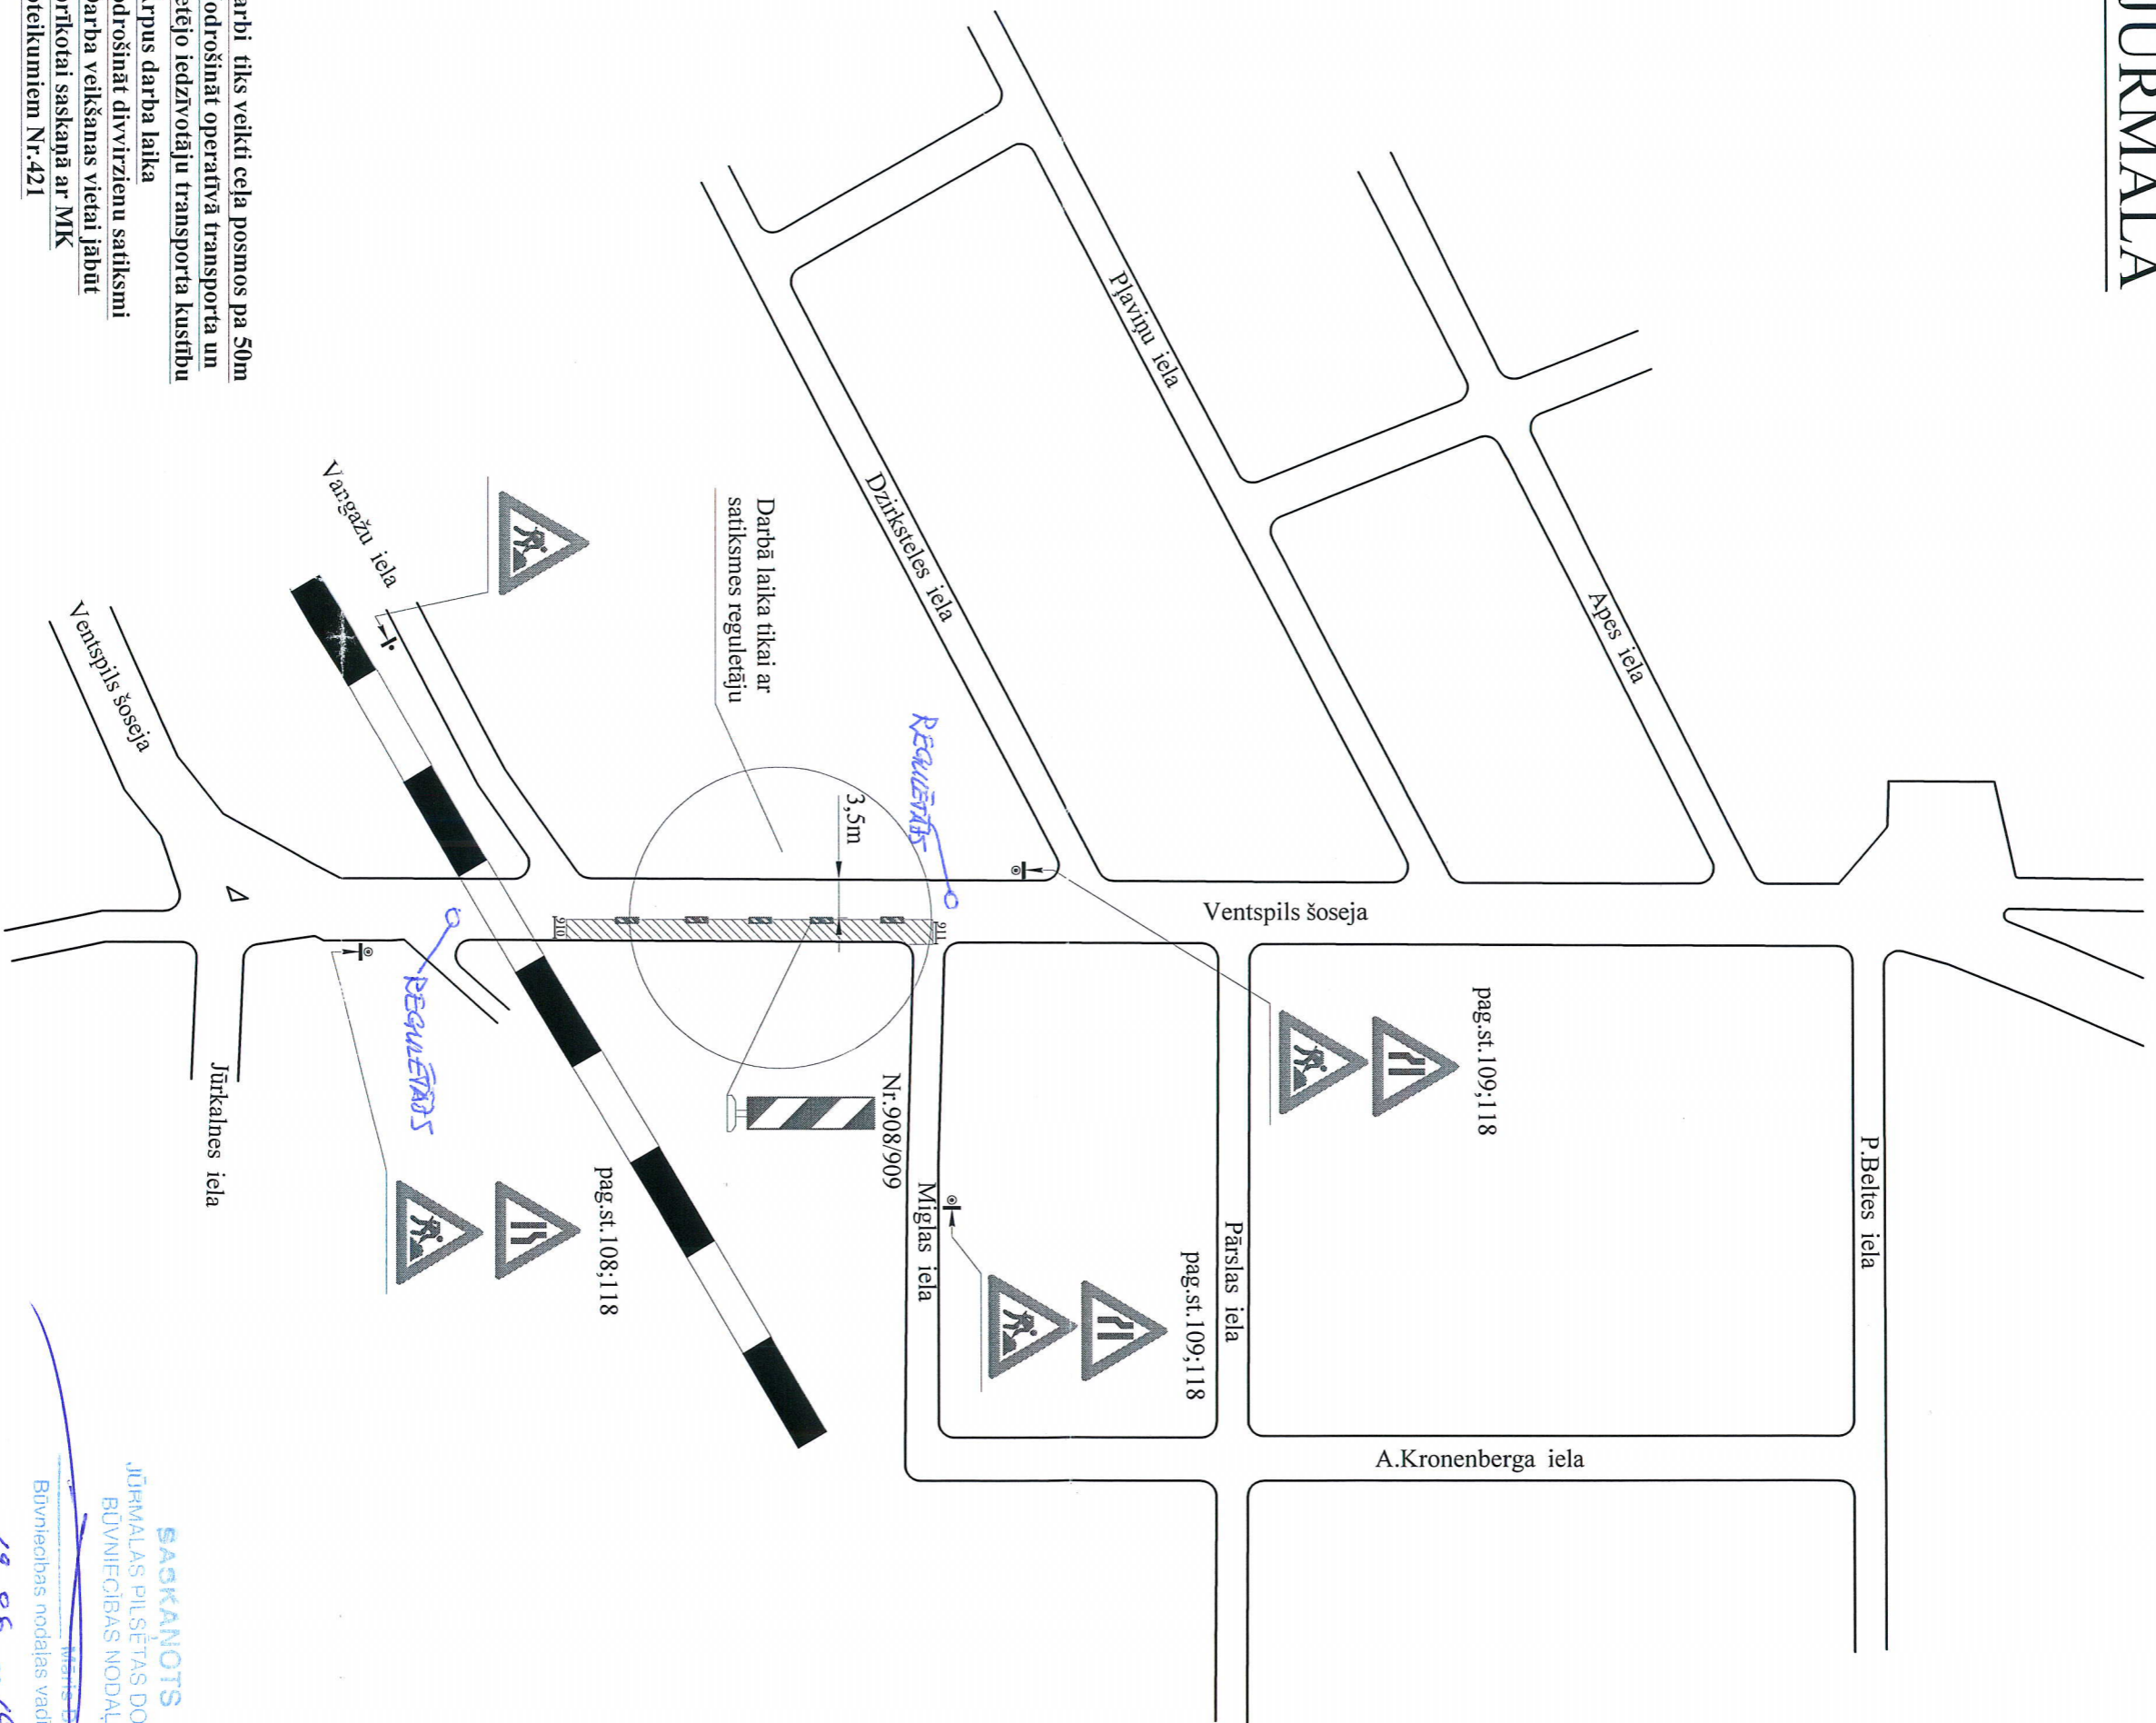

Darbi tiks veikti ceta posmos pa 50m
 -Nodrošināt operatīvā transporta un vietējo iedzīvotāju transporta kustību
 -Ārpus darba laika nodrošināt divvirzienu satiksmi
 -Darba veikšanas vietai jābūt aprīkotai saskaņā ar MK noteikumiem Nr.421

SĀKŠANOTS
 JŪRMALAS PILSĒTAS DOMES
 BŪVNIĒCĪBAS NODAĻA
 Būvniecības nodaļas vadītājs
 19.06.2014

VAS "Latvijas Valsts ceļi":

VAS LATVIJAS VALSTS CEĻI
 Centra reģiona
 Rīgas nodales būvzinātners
 A. ZIRNĪS

Parbaudīja:

Projektu Izstrādāja:

SIA "Velve"
 Kuldīgas iela 51, Rīga, LV-1046
 PVN reģ. Nr. LV40003064412
 AS SEB Banka, Kods UNLALV2X
 LV97 UNLA 0002 0534 16927 1

SIA CBF «I-KO»
 darbu vadītājs
 Vadīns Oļesovs
 29520751

13.06.2014