


Ceļu satiksmes tehnisko līdzekļu izvietojuma shēma būvdarba laikā

Darba izpildes vieta: Ezeru iela, Jūrmala
Darba izpildes laiks: no 28.07.15g. - 31.08.15g.
Izplidamā darba raksturojums: Ūdensvada un kanalizācijas izbūve
Darbu izplidītājs, Juridiskā adrese: SIA "MONUM" Bauskas iela 147, Rīga
Atbildīgā persona, telefons: d.v. V. Vostriņģis 2234611 (25885612)

JŪRMALA (MELLUŽI)

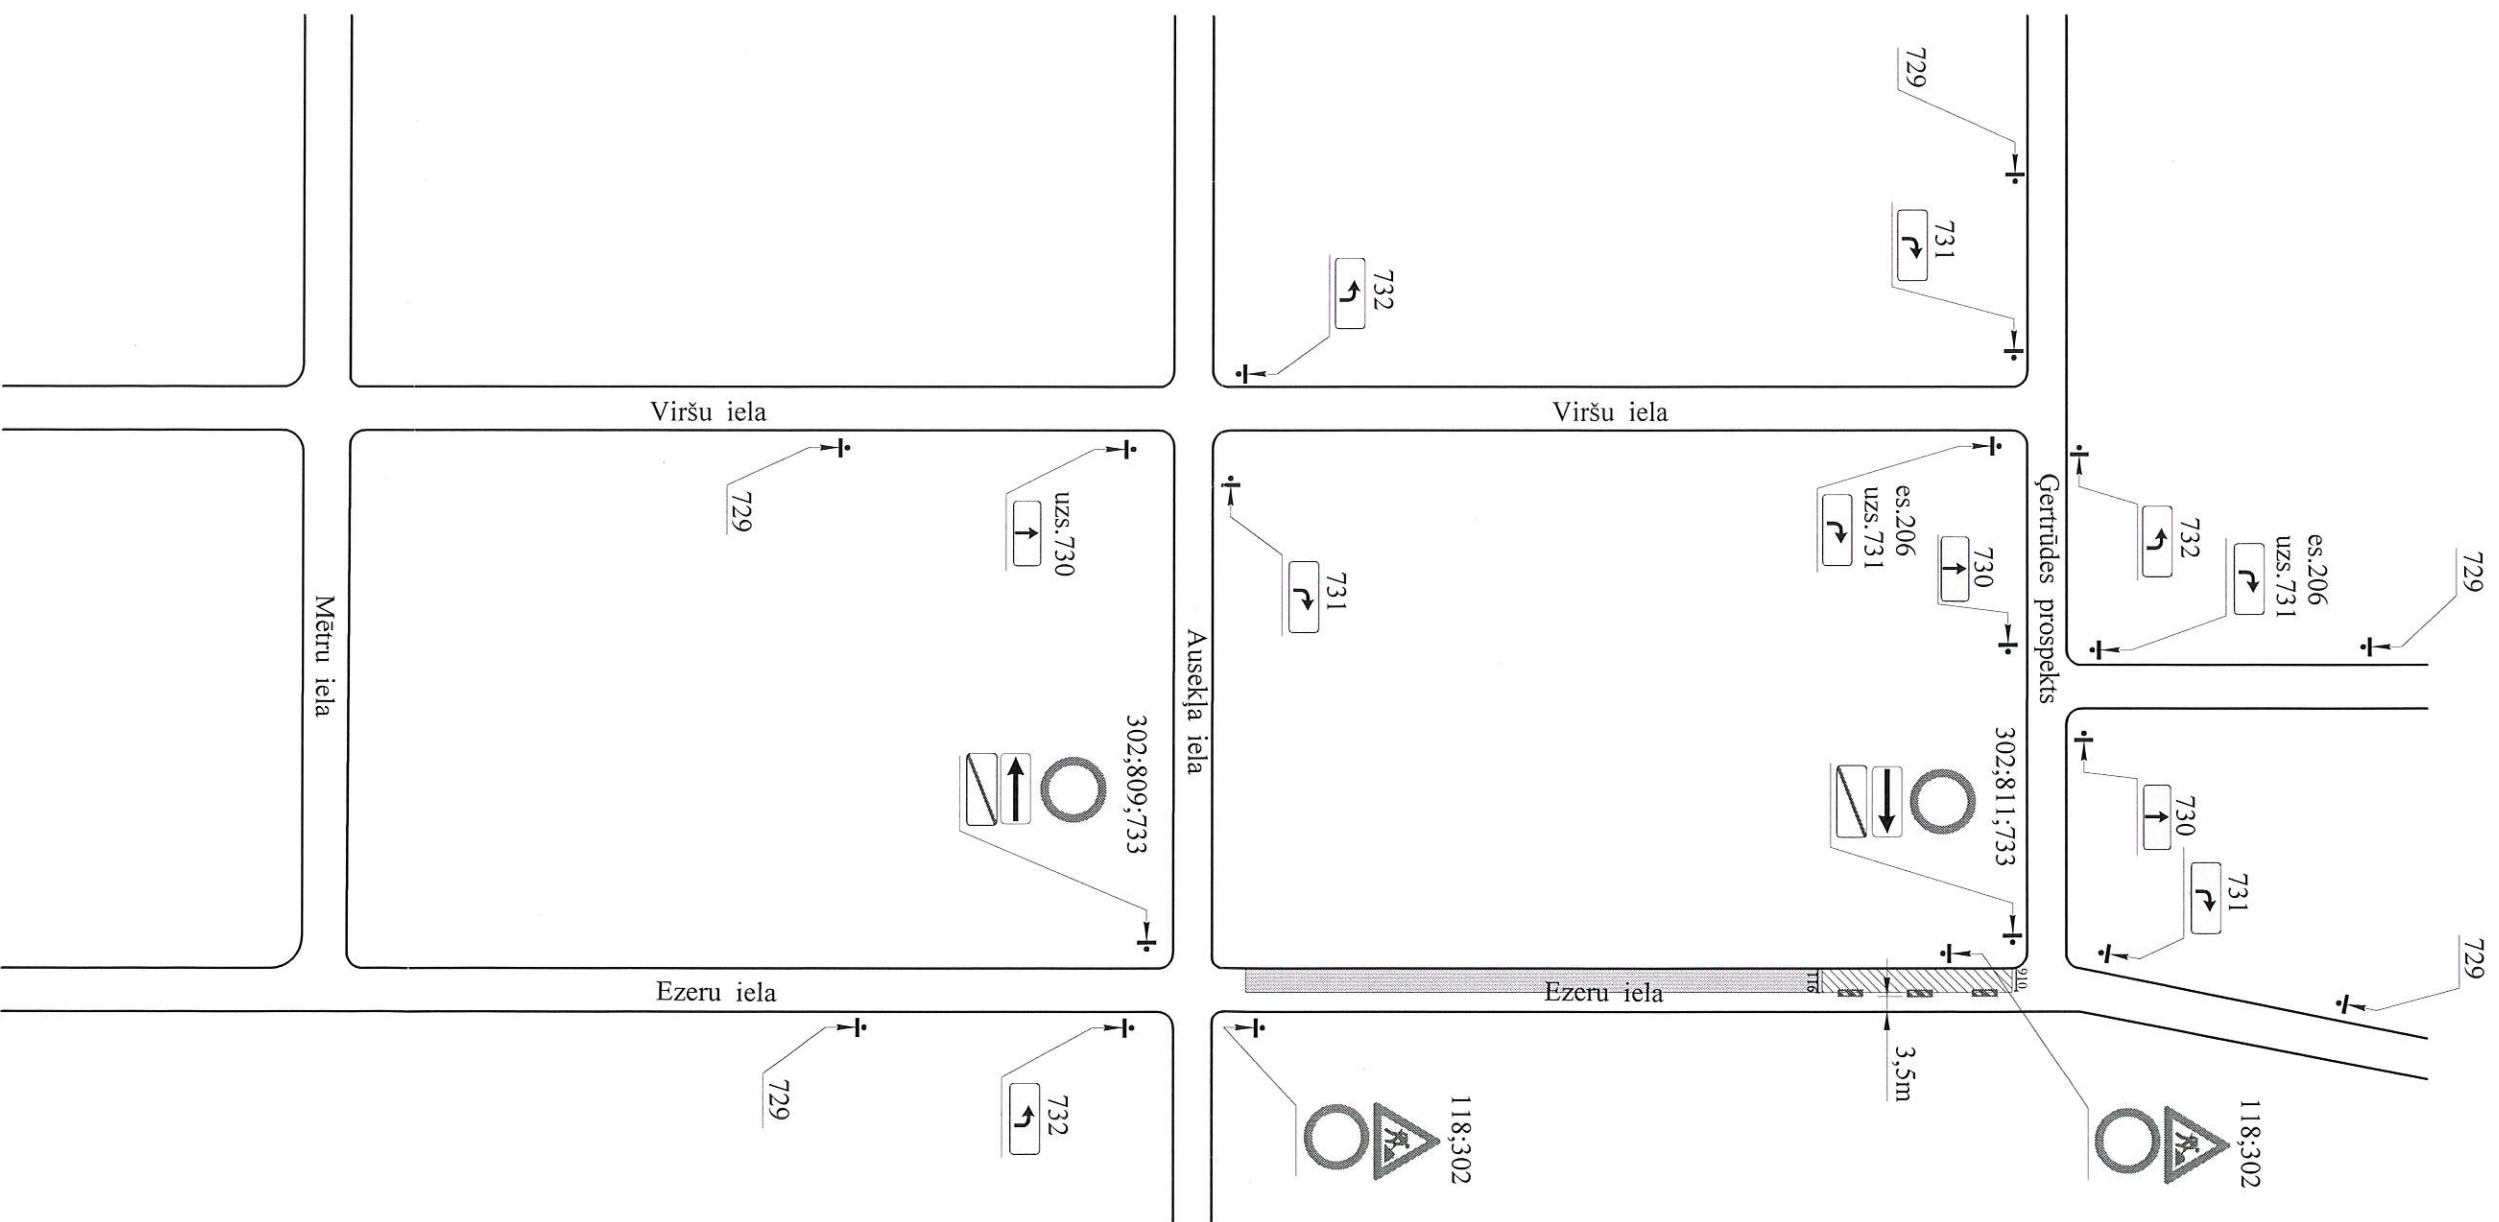

Darbi tiks veikti ceļa posmos pa 50m
-Nodrošināt operatīvā transporta un
vietējo iedzīvotāju transporta kustību
-Ārpus darba laika
pagaidu aprīkojums
netiek demontēts
-Darba veikšanas vietai jābūt
apriktotai saskaņā ar MK
noteikumiem Nr.421

VAS"Latvijas Valsts ceļi":

Pārbaudīja:

Projektu Izstrādāja:

SIA «Ostas Ceļnieks»
Rīgas projektu direktore
Dace Vītola-Smusa

VAS"Latvijas Valsts ceļi"
Gatavots: 2015.07.27. 08:11
Darbības laiks: 2015.07.28. - 2015.08.31.
Karte: 1:2000

28.07.2015.

SIA CBF «I-KO»
darbu vadītājs
Vadims Oļsovs
295520122