


Ceļu satiksmes tehnisko līdzekļu izvietojuma shēma būvdarba laikā

Darba izpildes vieta: Mellužu prospekts; Jūrmala
 Darba izpildes laiks: no 10.08.15g. - 15.09.15g.
 Izpildāmā darba raksturojums: Ūdensvada un kanalizācijas izbūve
 Darbu izpildītājs, juridiskā adrese: SIA "Ostas celtnieks"
 Atbildīgā persona, telefons: atb.b.v.T.Gubina m.t.29257980

JŪRMALA (MELLUŽI)

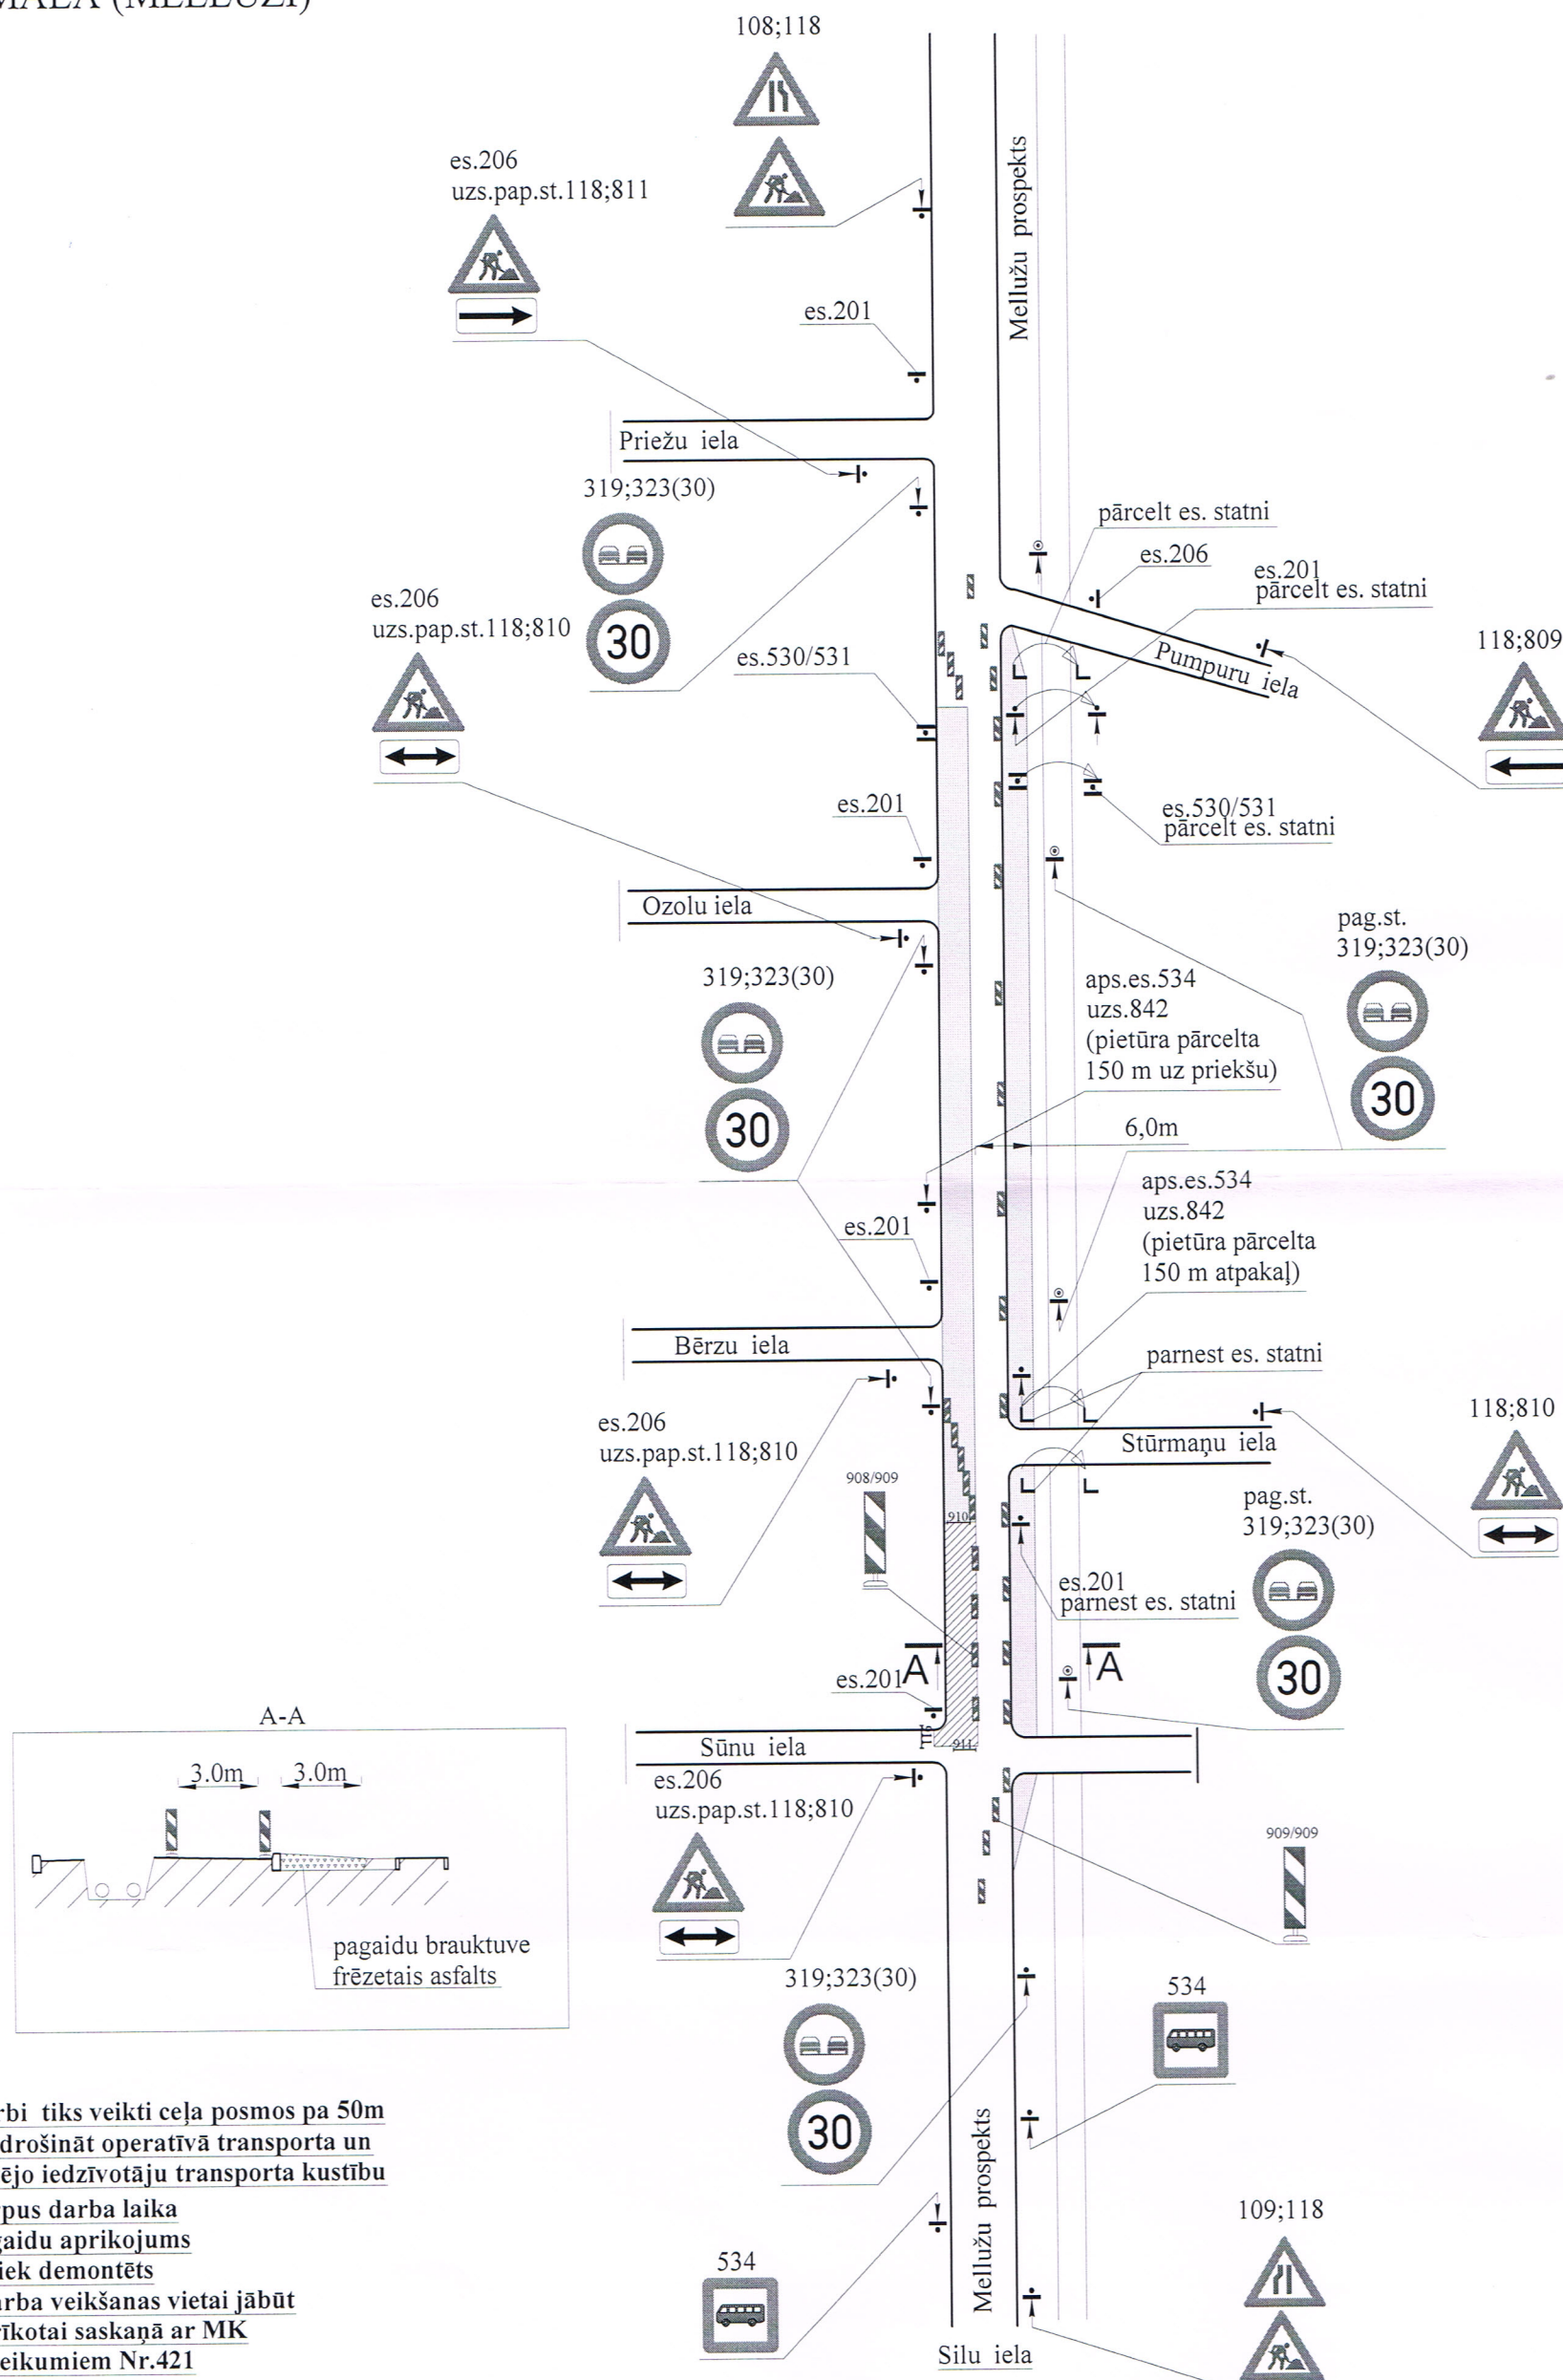

Darbi tiks veikti ceļa posmos pa 50m
 -Nodrošināt operatīvā transporta un
 vietējo iedzīvotāju transporta kustību
 -Ārpus darba laika
 pagaidu aprikojums
 netiek demontēts
 -Darba veikšanas vietai jābūt
 aprīkotai saskaņā ar MK
 noteikumiem Nr.421

VAS "Latvijas Valsts ceļi":

Pārbaudīja:

Projektu Izstrādāja:

VAS LATVIJAS VALSTS CEĻI
 Centra reģiona
 Rīgas nodalījuma ceļu būvniecības
 A. ZIRNIS

SIA CBF "L-KO"
 darbu vadītājs
 Māris Grāvels
 29108610