


# Ceļu satiksmes tehnisko līdzekļu izvietojuma shēma būvdarba laikā

Darba izpildes vieta: Brocēnu iela, Jūrmala, Ķemeri  
 Darba izpildes laiks: no 25.11.14g.-31.07.15g.  
 Izpildāmā darba raksturojums: Ūdensvada un kanalizācijas izbūve  
 Darbu izpildītājs, juridiskā adrese: SIA "Siltums Jūms" Bauskas iela 147, Rīga  
 Atbildīgā persona, telefons: d.v.V.Vostroiglovs 2234611(25885612)

## JŪRMALA (ĶEMERI)

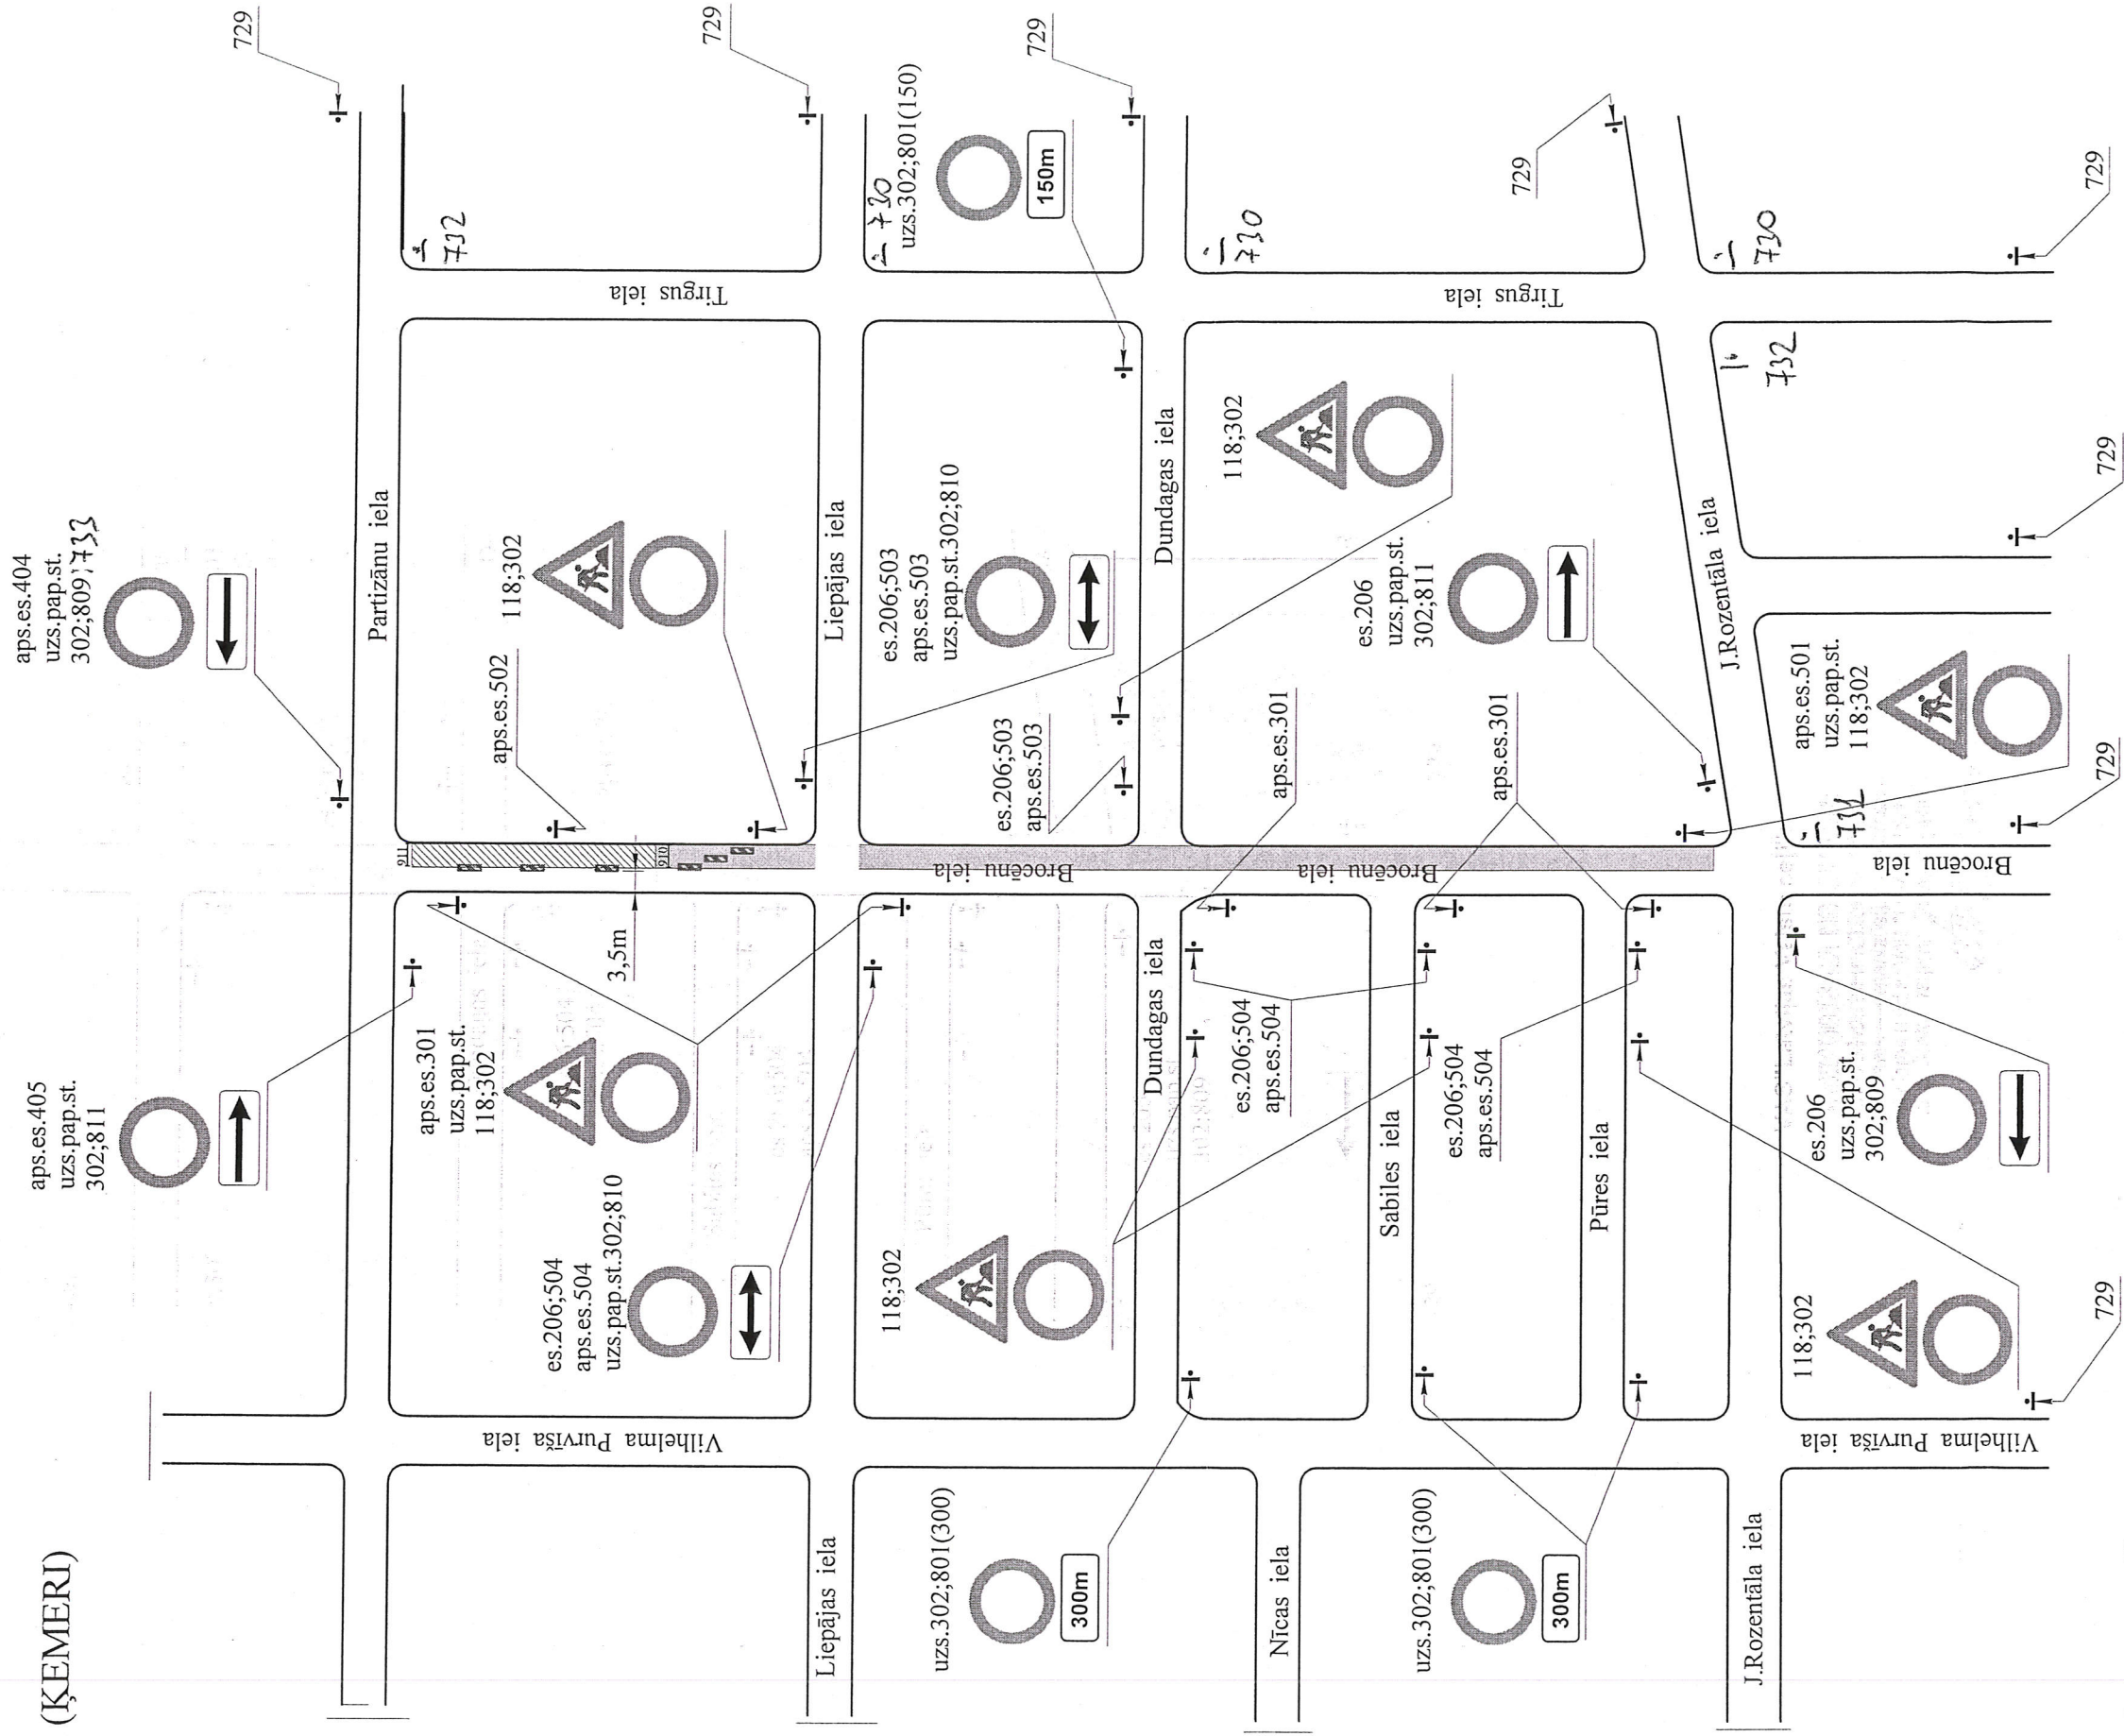

Darbi tiks veikti ceta posmos pa 50m  
 -Nodrošināt operatīvā transporta un  
 vietējo iedzīvotāju transporta kustību  
 -Ārpus darba laika  
 pagaidu aprīkojums  
 netiek demontēts  
 -Darba veikšanas vietai jābūt  
 aprīkotai saskaņā ar MK  
 noteikumiem Nr.421

VAS"Latvijas Valsts ceļi":

**SASKAŅOTS AR NOTEIKUMU:**  
 Čl.14. Būvdarbu uzskaites sistēmas  
 sistēmas organizācijas atbilst  
 būvdarbu laikā ar VAS "Latvijas Valsts  
 ceļi" Centra reģiona Rīgas nodalu.

*[Signature]* 25.11.2014.

Pārbaudīja:


Projektu Izstrādāja:

SIA CBF «J-KO»  
 darbu vadītājs  
 Vadītājs Oļegs  
 29520719

# Ceļu satiksmes tehnisko līdzekļu izvietojuma shēma būvdarba laikā

Darba izpildes vieta: Brocēnu iela, Jūrmala, Ķemeri  
 Darba izpildes laiks: no 25.11.14g.-31.07.15g.  
 Izpildāmā darba raksturojums: Ūdensvada un kanalizācijas izbūve  
 Darbu izpildītājs, juridiskā adrese: SIA "Siltums Jūms" Bauskas iela 147, Rīga  
 Atbildīgā persona, telefons: d.v.V. Vostroiglovs 22346111(25885612)

## JŪRMALA (ĶEMERI)

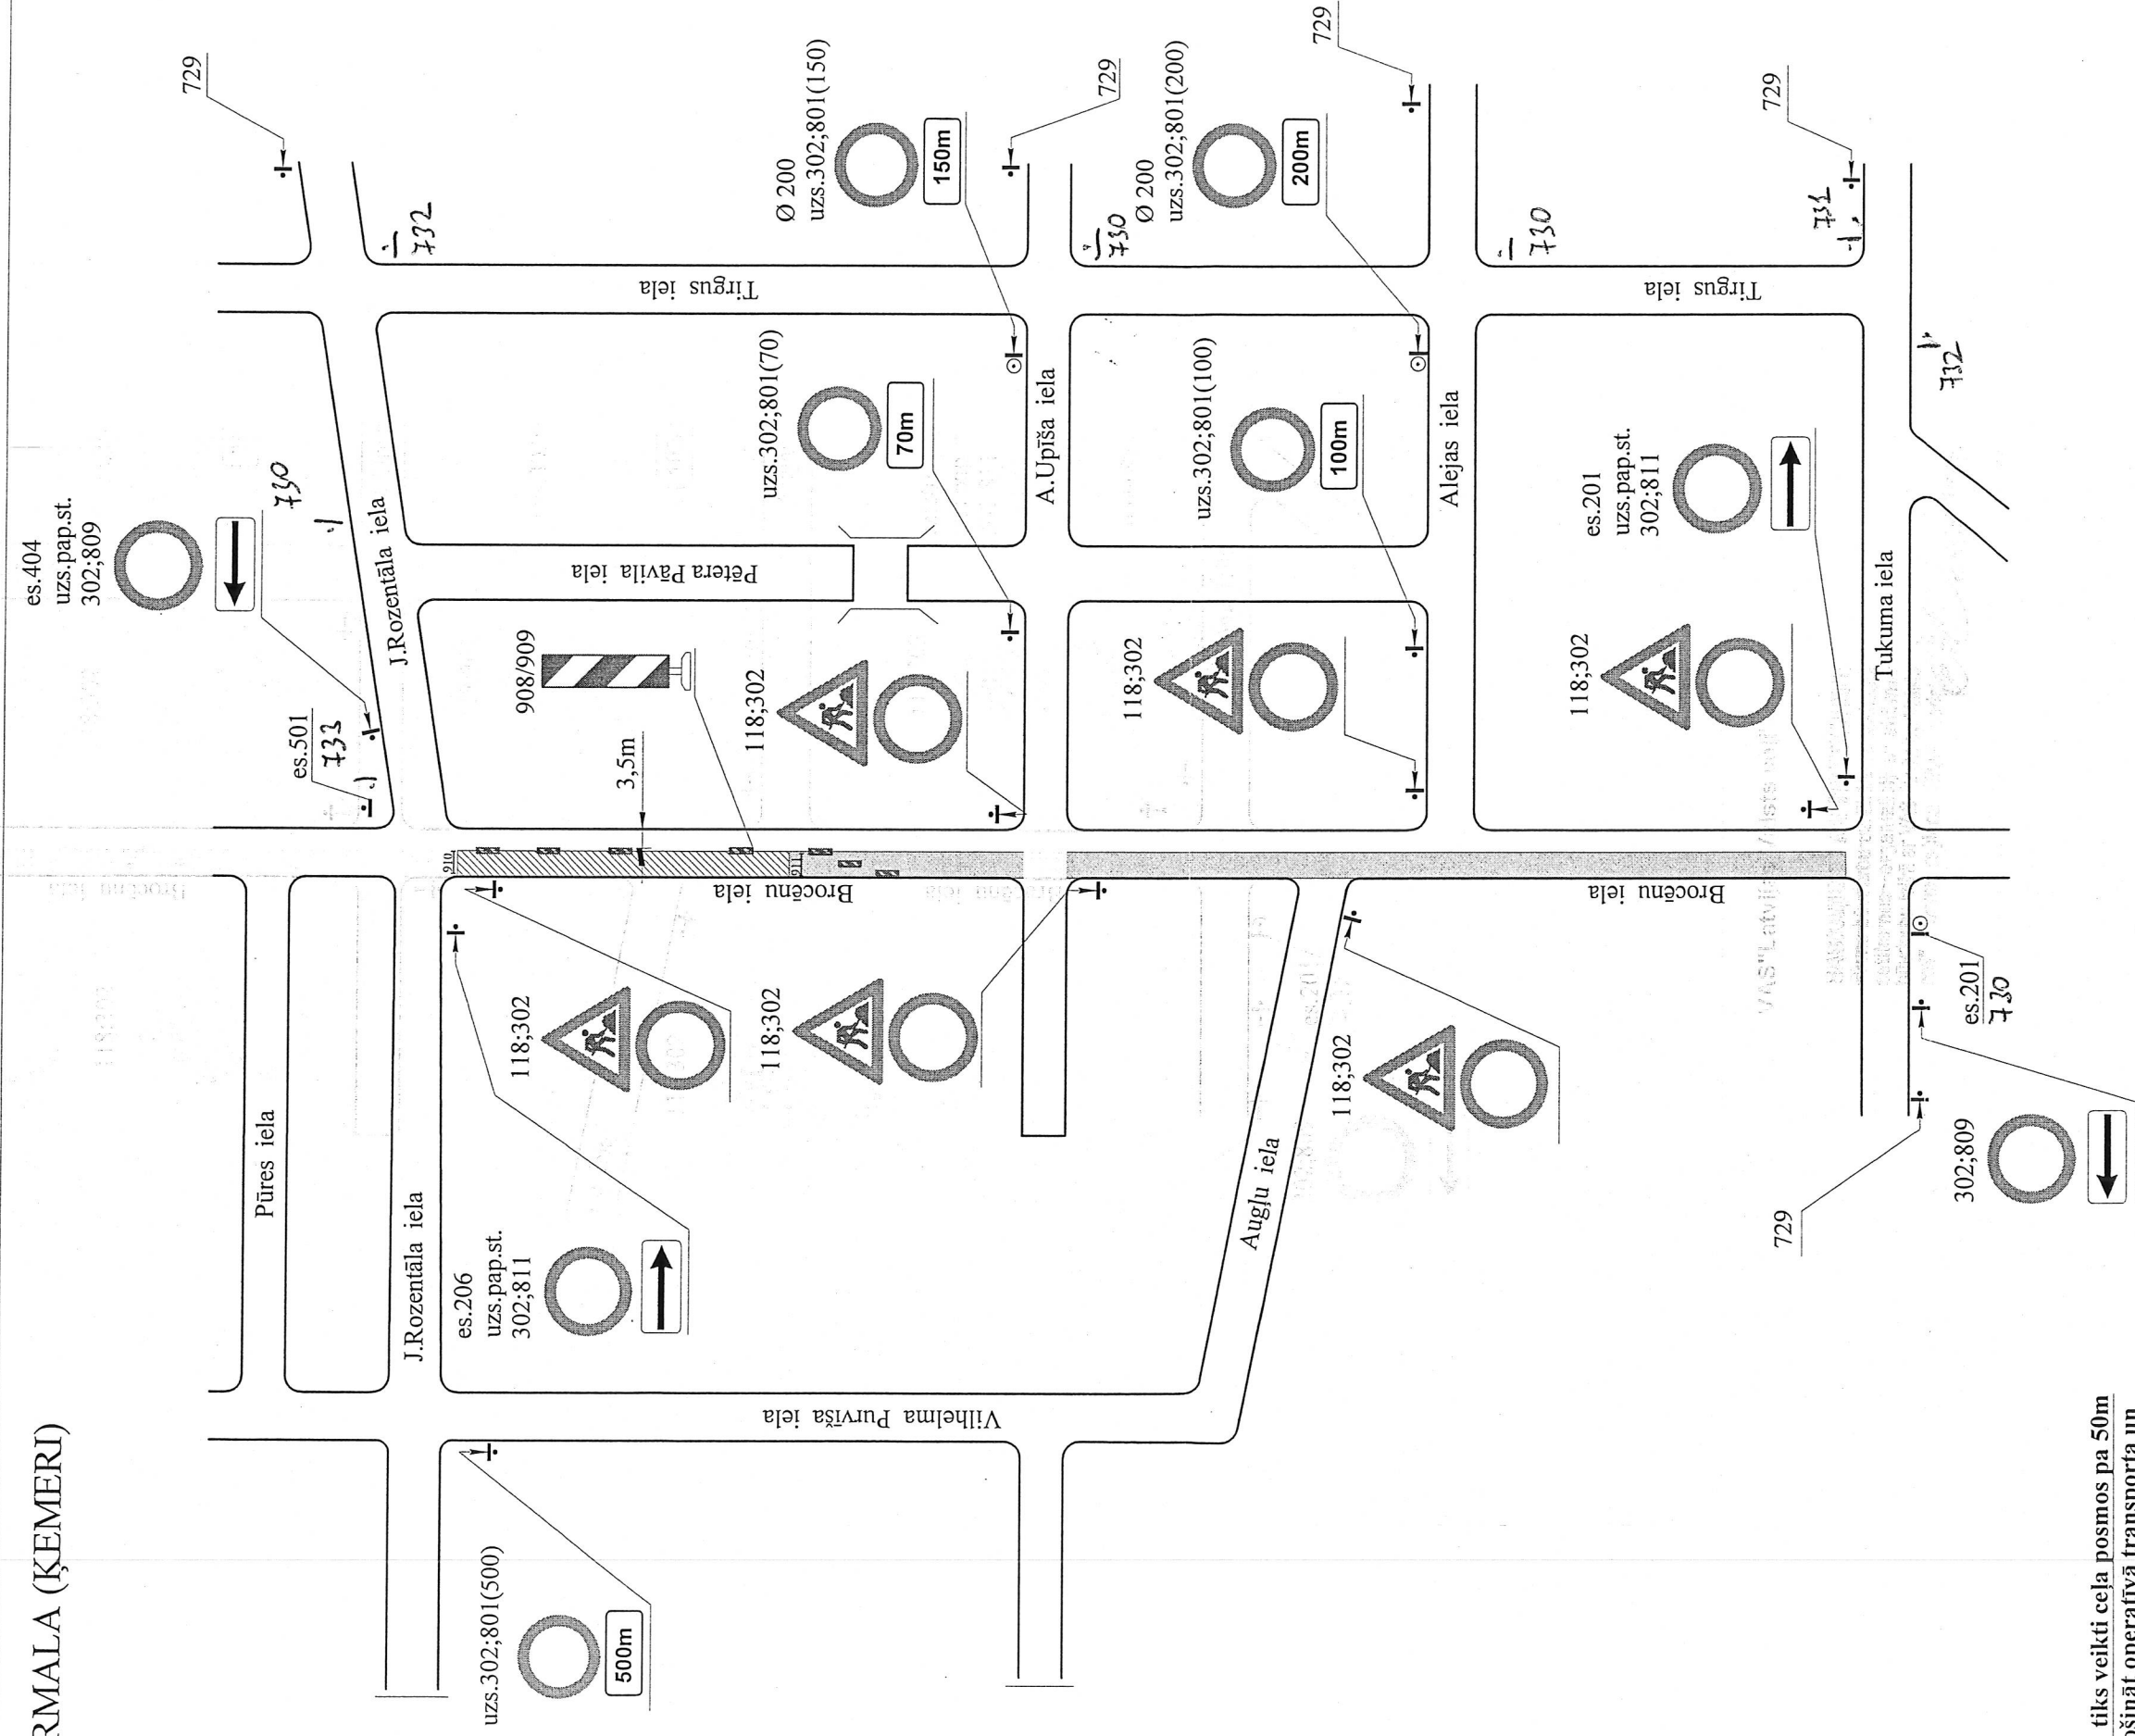

Darbi tiks veikti ceļa posmos pa 50m  
 -Nodrošināt operatīvā transporta un vietējo iedzīvotāju transporta kustību  
 -Ārpus darba laika pagaidu aprīkojums netiek demontēts  
 -Darba veikšanas vietai jābūt aprīkotai saskaņā ar MK noteikumiem Nr.421

VAS "Latvijas Valsts ceļi":

**SASKAŅOTS AR NOTEIKUMU:**  
 Pirms būvdarbu uzsākšanas saskaņot  
 satiksmes organizācijas shēmas  
 būvdarbu laikā ar VAS "Latvijas Valsts  
 ceļi" Centra reģiona Rīgas nodalījumu

25.11.2014.

Pārbaudīja:

Projektu Izstrādāja:

SIA CBF "I-KO"  
 darbu vadītājs  
 Vadītājs Oļegs  
 2952075111