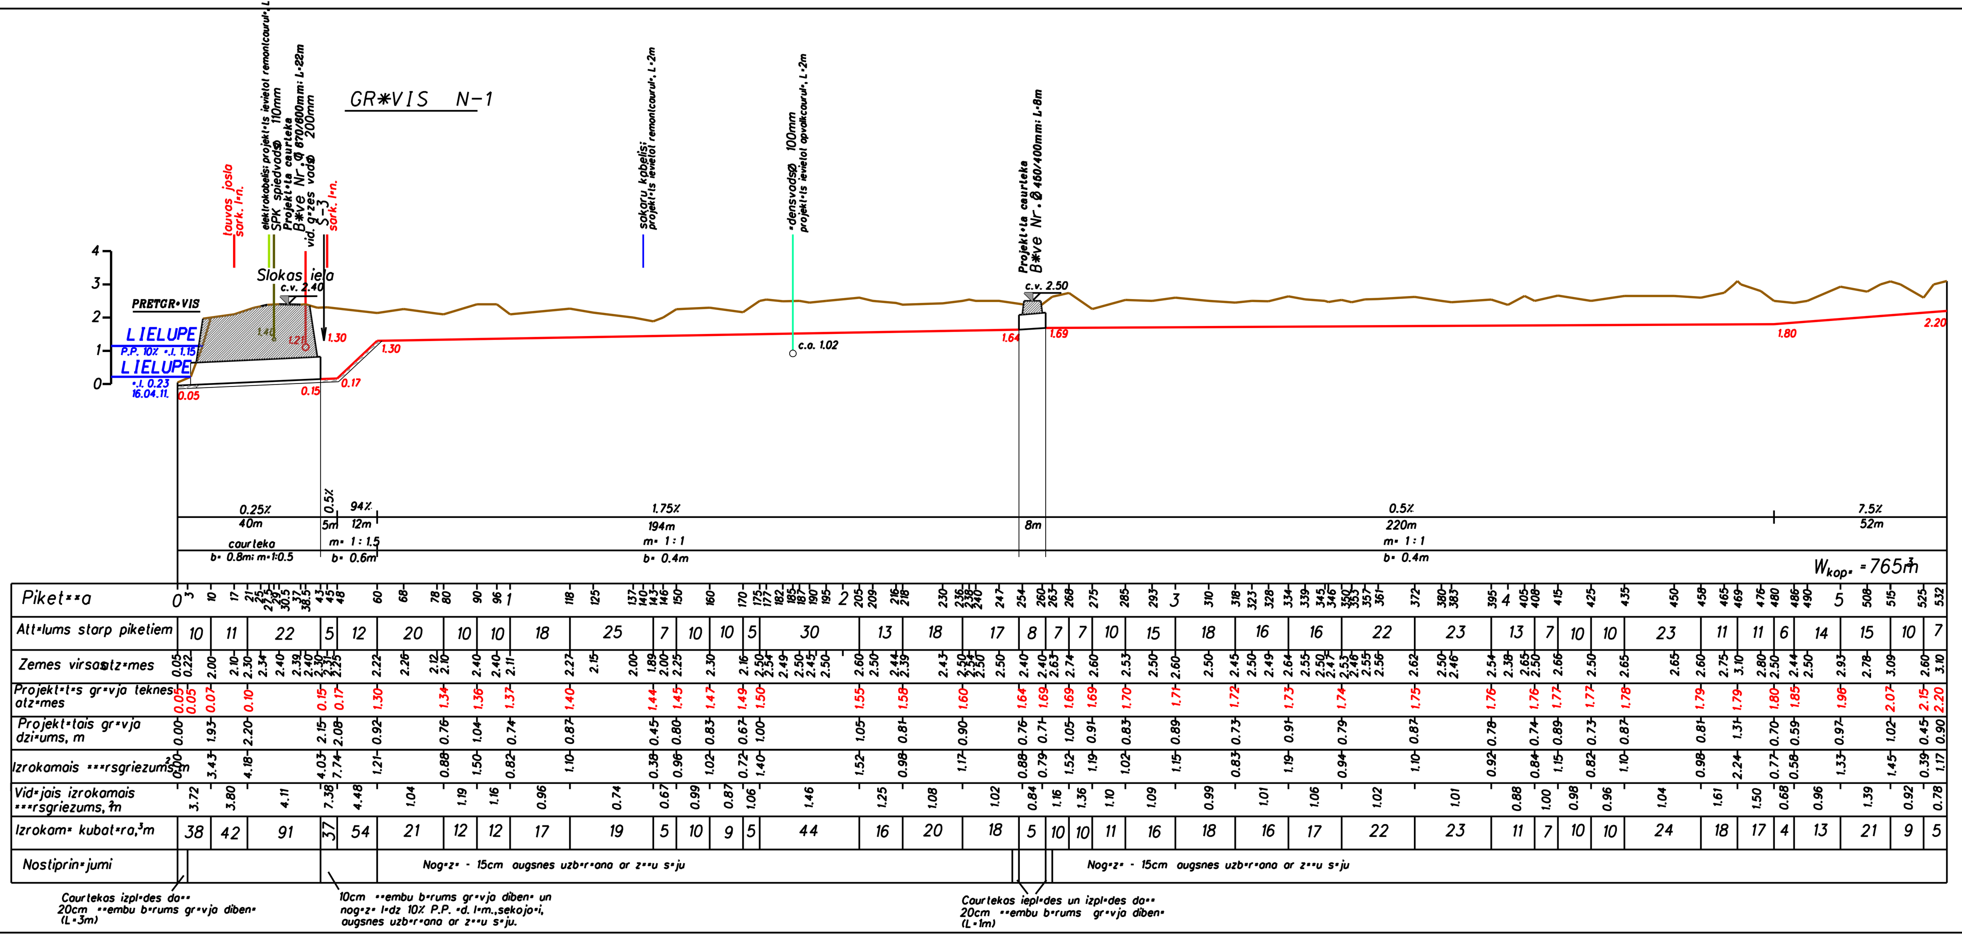

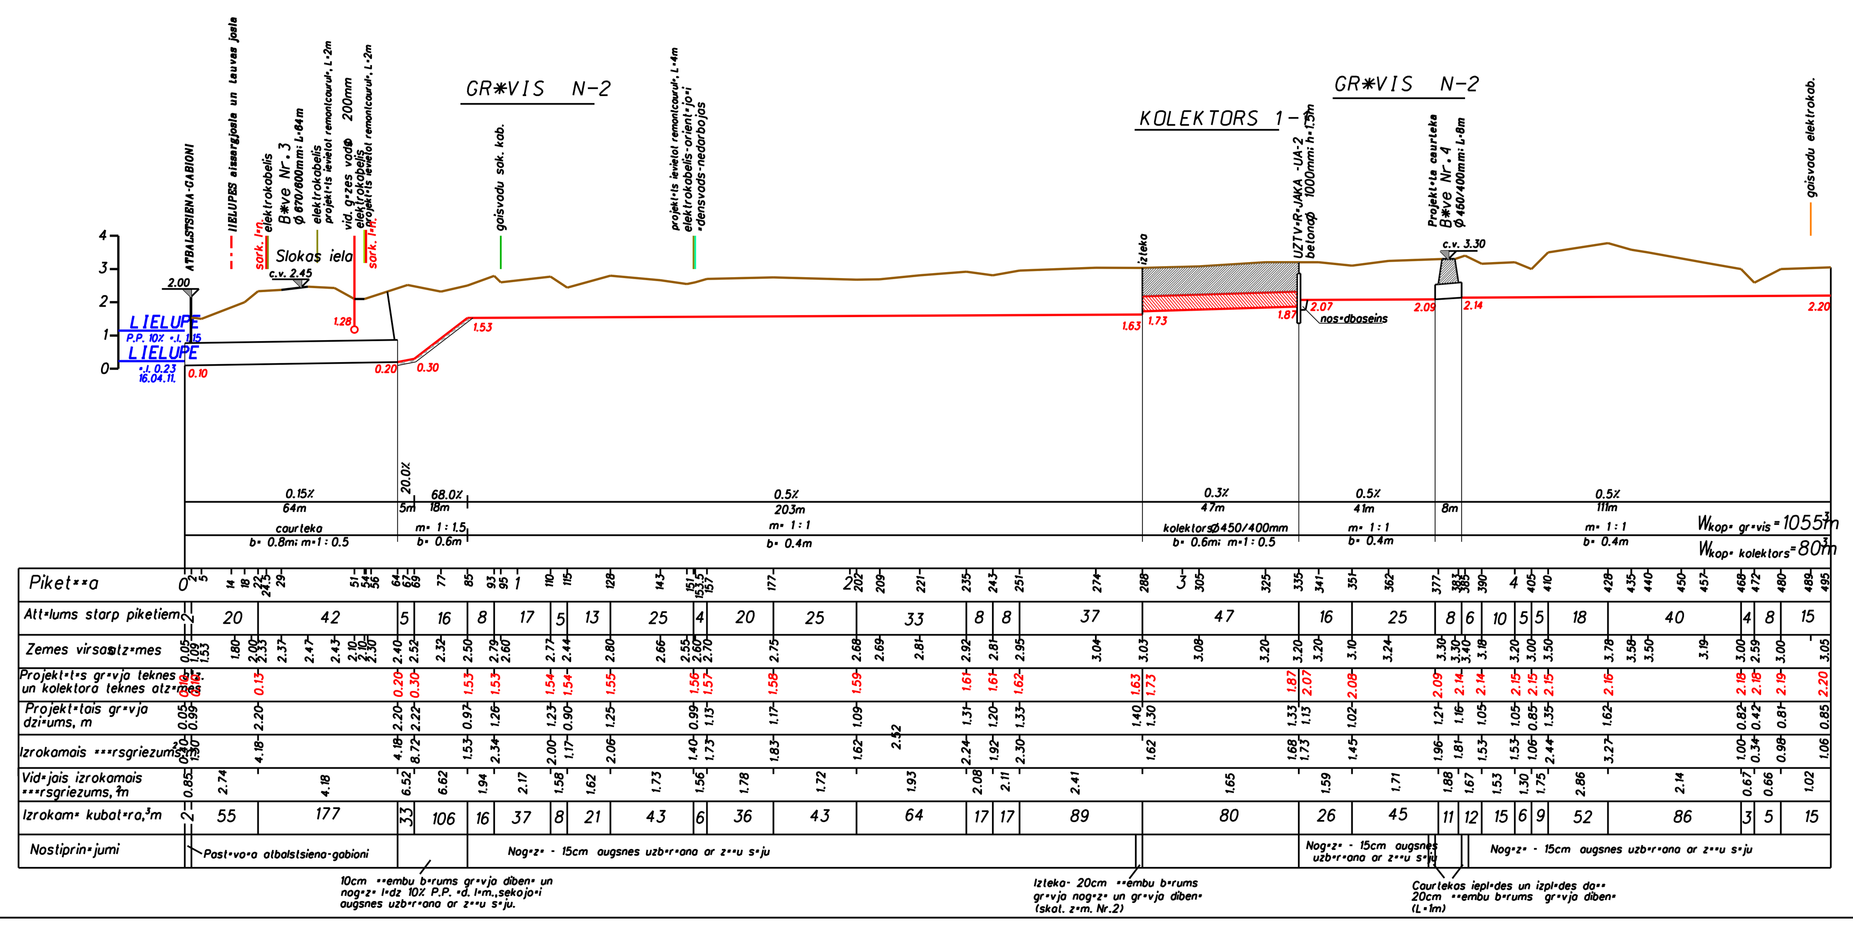

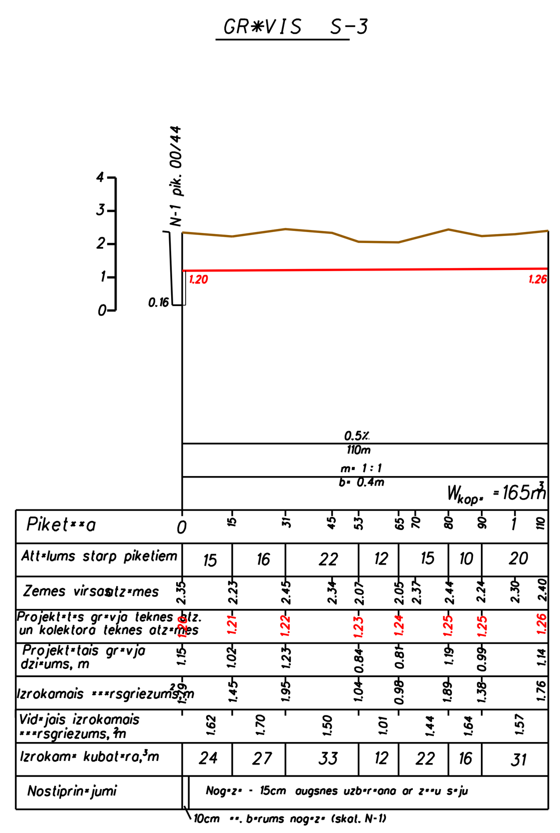

APZ•M•JUMI

- past•vo•• zemes virsas l•nija
- projekt•t• gr•vja dibens l•nija
- LIELUPE •.l. 0.23 16.04.11. — vienas dienas •dens l•menis
- LIELUPE P.P. 10% •.l. 1.15 — pavasaru palu max •d. l•menis ar 10% nodro•in•jumu
- projekt•ta uztv•r•jaka -UA-2
- projekt•ts kolektors

PIEZ*ME

Caurteku iepl•des un izpl•des da•• 20cm ••embu b•rums gr•vja diben• (L•2m); skat•t lapu "Caurteku z•m•jums".

Valsts zemes... "MELIORPROJEKTS"	PAS•T•T•JS: SIA "J•RMALAS •DENS"			
Grupas vad. Z.Z•NS 06.06.11	Melior•cijas t•kla rekonstrukcija Druvciem•, izb•v•jot ma•istr•lo gr•vi ar piesl•gumu Lielupei.			
Autors D.NETLAUS 19.04.11	TEHNISKAIS PROJEKTS	Stadija: T.P.	Lapas Nr.: 1	Lapu sk.: 1
	GARENPROFILI	2011. gads	•ifrs: 4767	M H-1:1000 V-1:100