
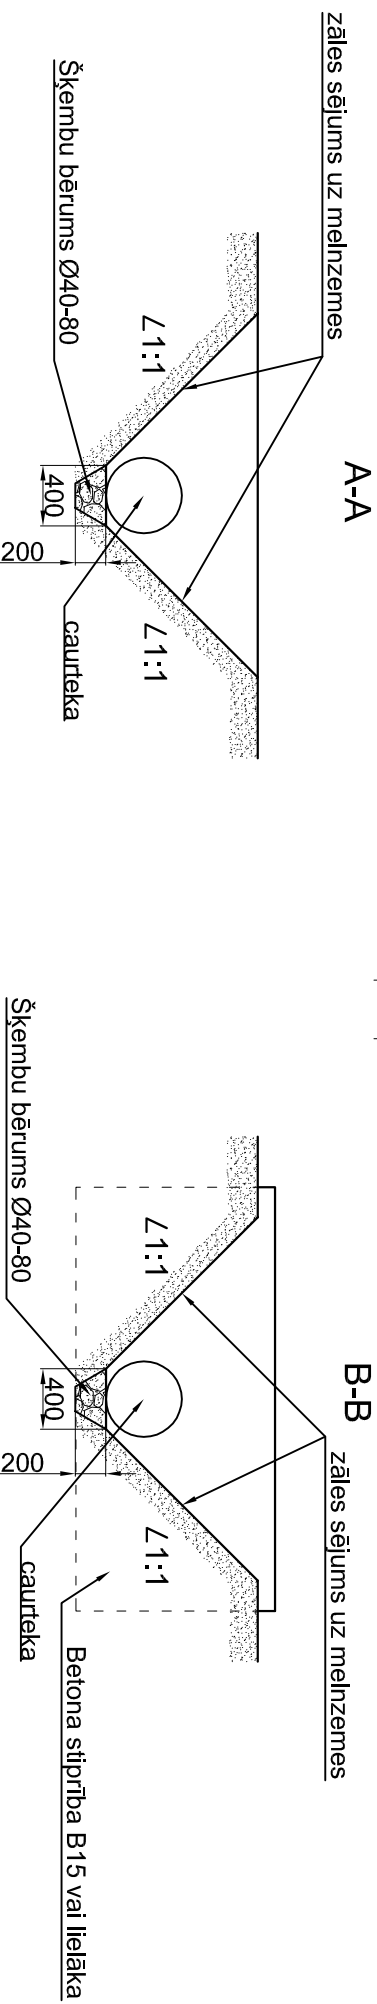


Caurtekas risinājums M1:50  
Bez gala atbalstīšanas      Ar gala atbalstīšanu

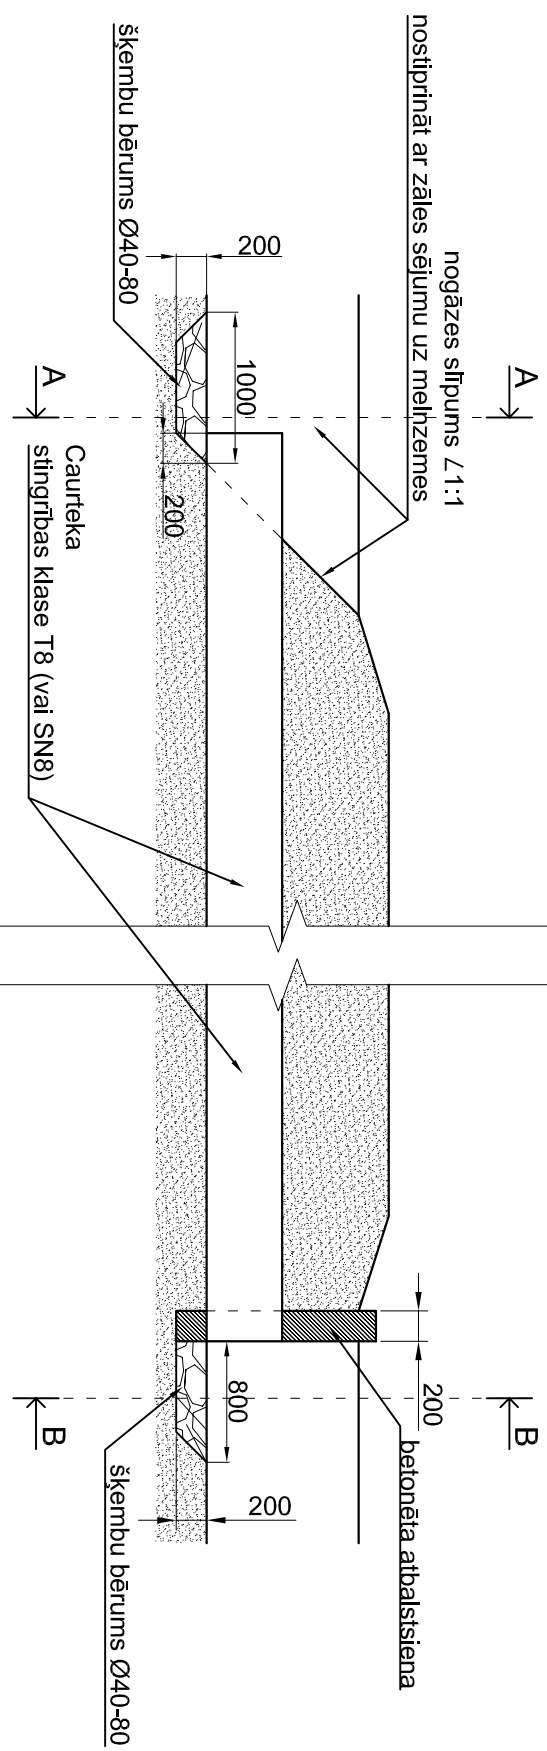

Sia "Jūrmalas ūdens"  
Promenādes iela 1a, Jūrmala  
tel. 67811362

Nr. 09/2012

Amats		Uzvārds		Paraksts		Avārijas darbi Meliorācijas novadgrāvju rekonstrukcija Zemeņu ielas rajonā		Nr. 09/2012  STADIJA: Av. Darbi 12.10.2012. M 1:500	
Pārbaudīja		A.Volkovs							
Izstrādāja		R.Ansulis							
Meliorācija						lapa		lapas	
Meliorācija						M-8		8	
Darbu plāns									