
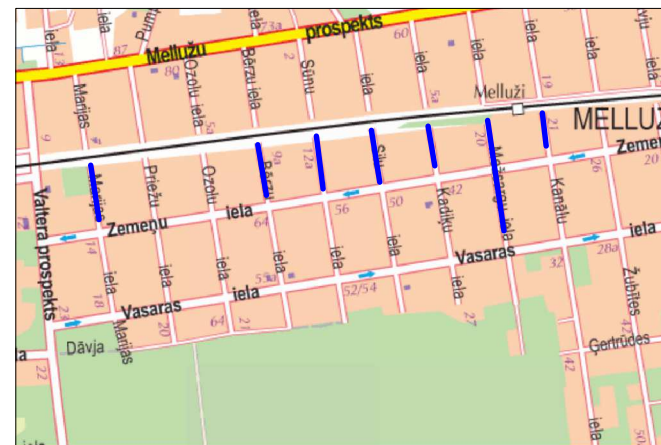


**Avārijas darbi  
Meliorācijas novadgrāvju rekonstrukcija Zemeņu ielas  
rajonā**

Objekta izvietojuma shēma

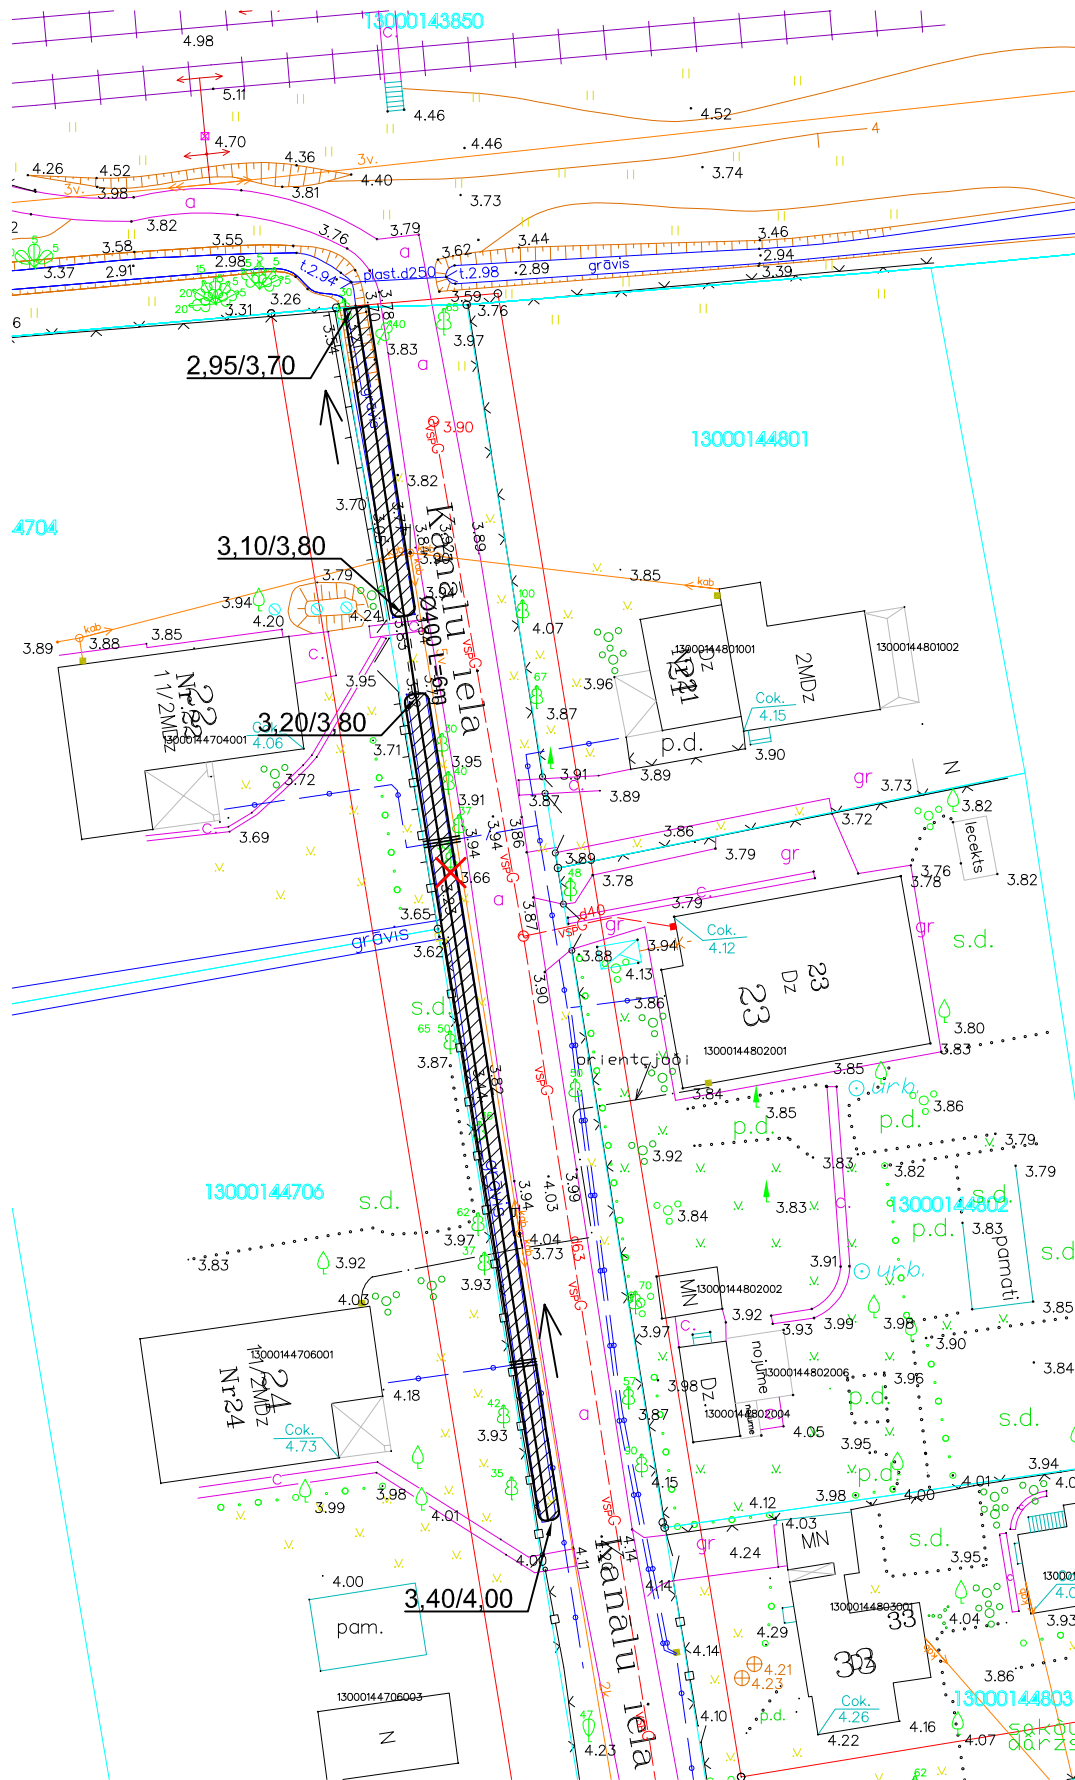

**Izmantotie apzīmējumi**

	rekonstruējams novadgrāvis
	Izcērtams koks
	rekonstruējama / izbūvējama caurteka
	skalojama caurteka
	grāvja teknes un zemes virsas augstuma atzīme
	novadgrāvja krituma virziens
	ielas sarkanā līnija
	telefona kabelis paredzēts ievilk aizsargcaurulē

**Piezīmes:**

- Komunikāciju tuvumā nerakt mehānizēti, pirms rakšanas darbiem izsaukt attiecīgo pazemes inženierkomunikāciju turētāja pārstāvi;
- Pēc darbu veikšanas zaļo zonu un brauktuvi atjaunot iepriekšējā stāvoklī;
- Saglabāt esošās SIA "Lattelecom" komunikācijas, nodrošinot to nepārtrauktu darbību;
- Gadījumā, ja esošās LTC komunikācijas nonāk darba zonā, veikt to padziļināšanu un/vai aizsardzību;
- Kabeļu šķērsojuma vietās tos aizsargāt ar caurulēm;
- Kabeļu aizsardzības josla izcērtamo koku saknes izņemt aizliegts.

Sia "Jūrmalas ūdens" Promēnādes iela 1a, Jūrmala tel. 67811362			Nr. 09/2012		
Amats	Uzvārds	Paraksts	<b>Avārijas darbi</b> <b>Meliorācijas novadgrāvju rekonstrukcija Zemeņu ielas rajonā</b>		
Pārbaudīja	A.Volkovs				
Izstrādāja	R.Ansulis				
			Meliorācija	lapa	lapas
				M-1	8
			Darbu plāns	STADIJA: Av. Darbi	
				12.10.2012.	
				M 1:500	