
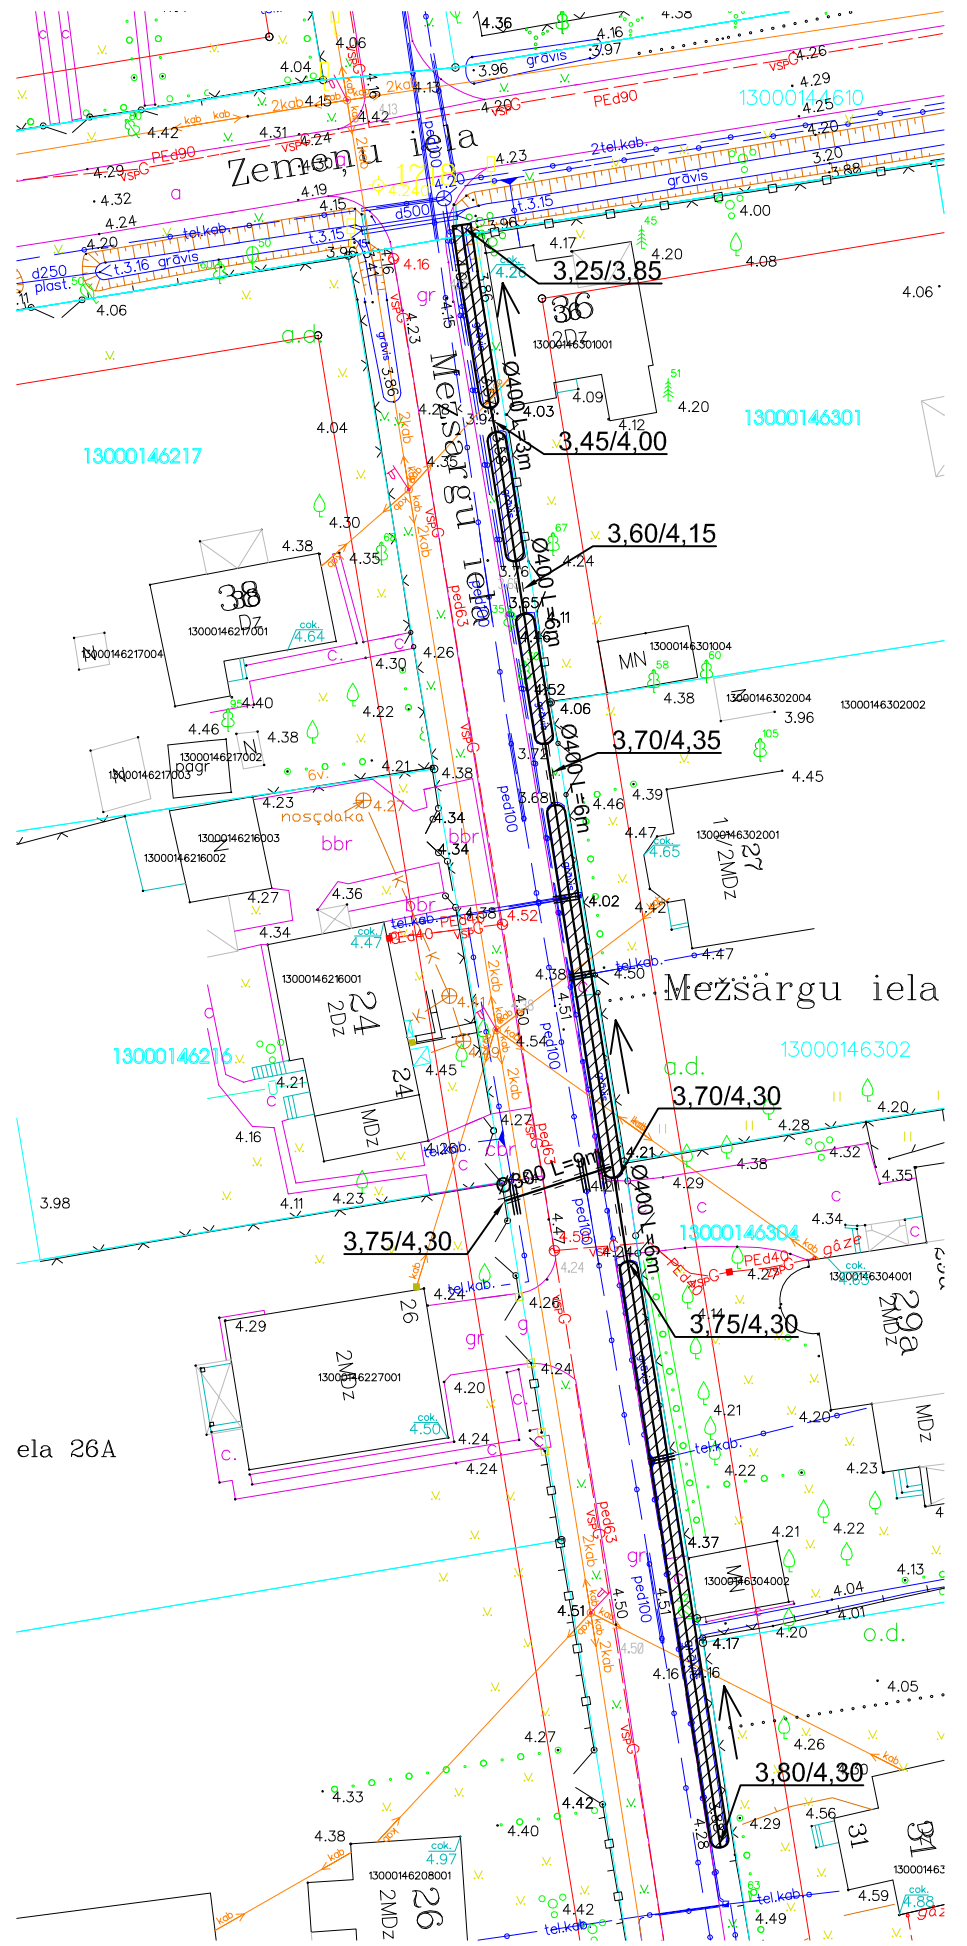



Avārijas darbi  
Meliorācijas novadgrāvju rekonstrukcija Zemeņu ielas  
rajonā

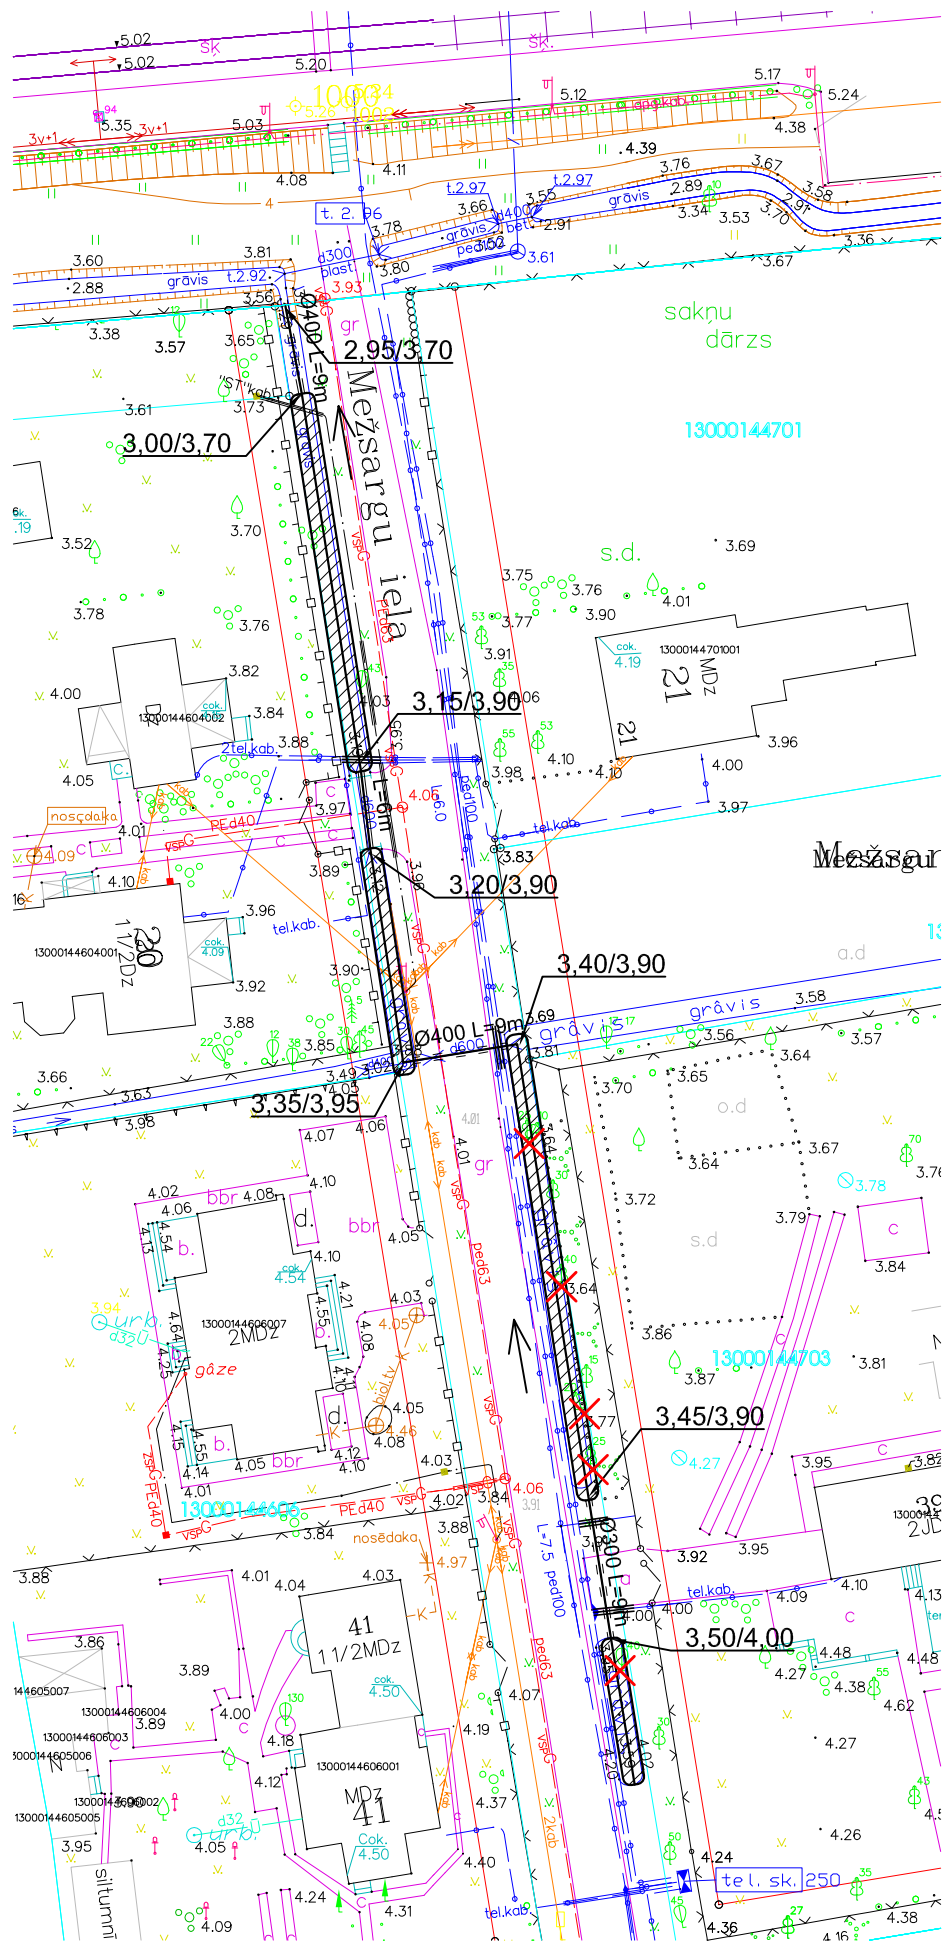

**Piezīmes:**

- Komunikāciju tuvumā nerakt mehānizēti, pirms rakšanas darbiem izsaukt attiecīgo pazemes inženierkomunikāciju turētāja pārstāvi;
- Pēc darbu veikšanas zaļo zonu un brauktuvi atjaunot iepriekšējā stāvoklī;
- Saglabāt esošās SIA "Lattelecom" komunikācijas, nodrošinot to nepārtrauktu darbību;
- Gadījumā, ja esošās LTC komunikācijas nonāk darba zonā, veikt to padziļināšanu un/vai aizsardzību;
- Kabeļu šķērsojuma vietās tos aizsargāt ar caurulēm;
- Kabeļu aizsardzības joslā izcērtamo koku saknes izņemt aizliegts.

 SIA "Jūrmalas ūdens" Promenādes iela 1a, Jūrmala tel. 67811362			Nr. 09/2012		
Amats	Uzvārds	Paraksts	<b>Avārijas darbi</b> <b>Meliorācijas novadgrāvju rekonstrukcija Zemeņu ielas rajonā</b>		
Pārbaudīja	A.Volkovs				
Izstrādāja	R.Ansulis				
			Meliorācija	lapa	lapas
				M-2	8
				STADIJA: Av. Darbi	
			Darbu plāns	12.10.2012.	
				M 1:500	